


位置図



1098	五十鈴川	熊毛	田谷	川門	川町	川内	熊毛多
1166	五十鈴川	九の	方谷	川門	川町	川内	九ノ方
69	五十鈴川	五	十	川美	郷町	宇納	間木和
70	五十鈴川	椎	野	川美	郷町	宇納	間崎・
71	五十鈴川	こ	わ	川美	郷町	宇納	間場の
80	五十鈴川	小	八	川美	郷町	宇納	間木・
81	五十鈴川	小	八	川美	郷町	宇納	間原・
94	耳川	上	の	川美	郷町	田代	野竹
109	小丸川	松	の	川美	郷町	鬼神	野松
110	小丸川	川	上	川美	郷町	神門	神門
111	小丸川	渡		川美	郷町	上渡	川柏
112	小丸川	渡		川美	郷町	上渡	川山
113	小丸川	五	色	川美	郷町	上渡	川門
114	小丸川	木	浦	川美	郷町	上渡	川木
115	小丸川	荒	木	川美	郷町	上渡	川荒
116	小丸川	浜	砂	川美	郷町	上渡	川浜
117	小丸川	落	ヶ	川美	郷町	上渡	川落

上申箇所

東臼杵郡門川町大字庵川

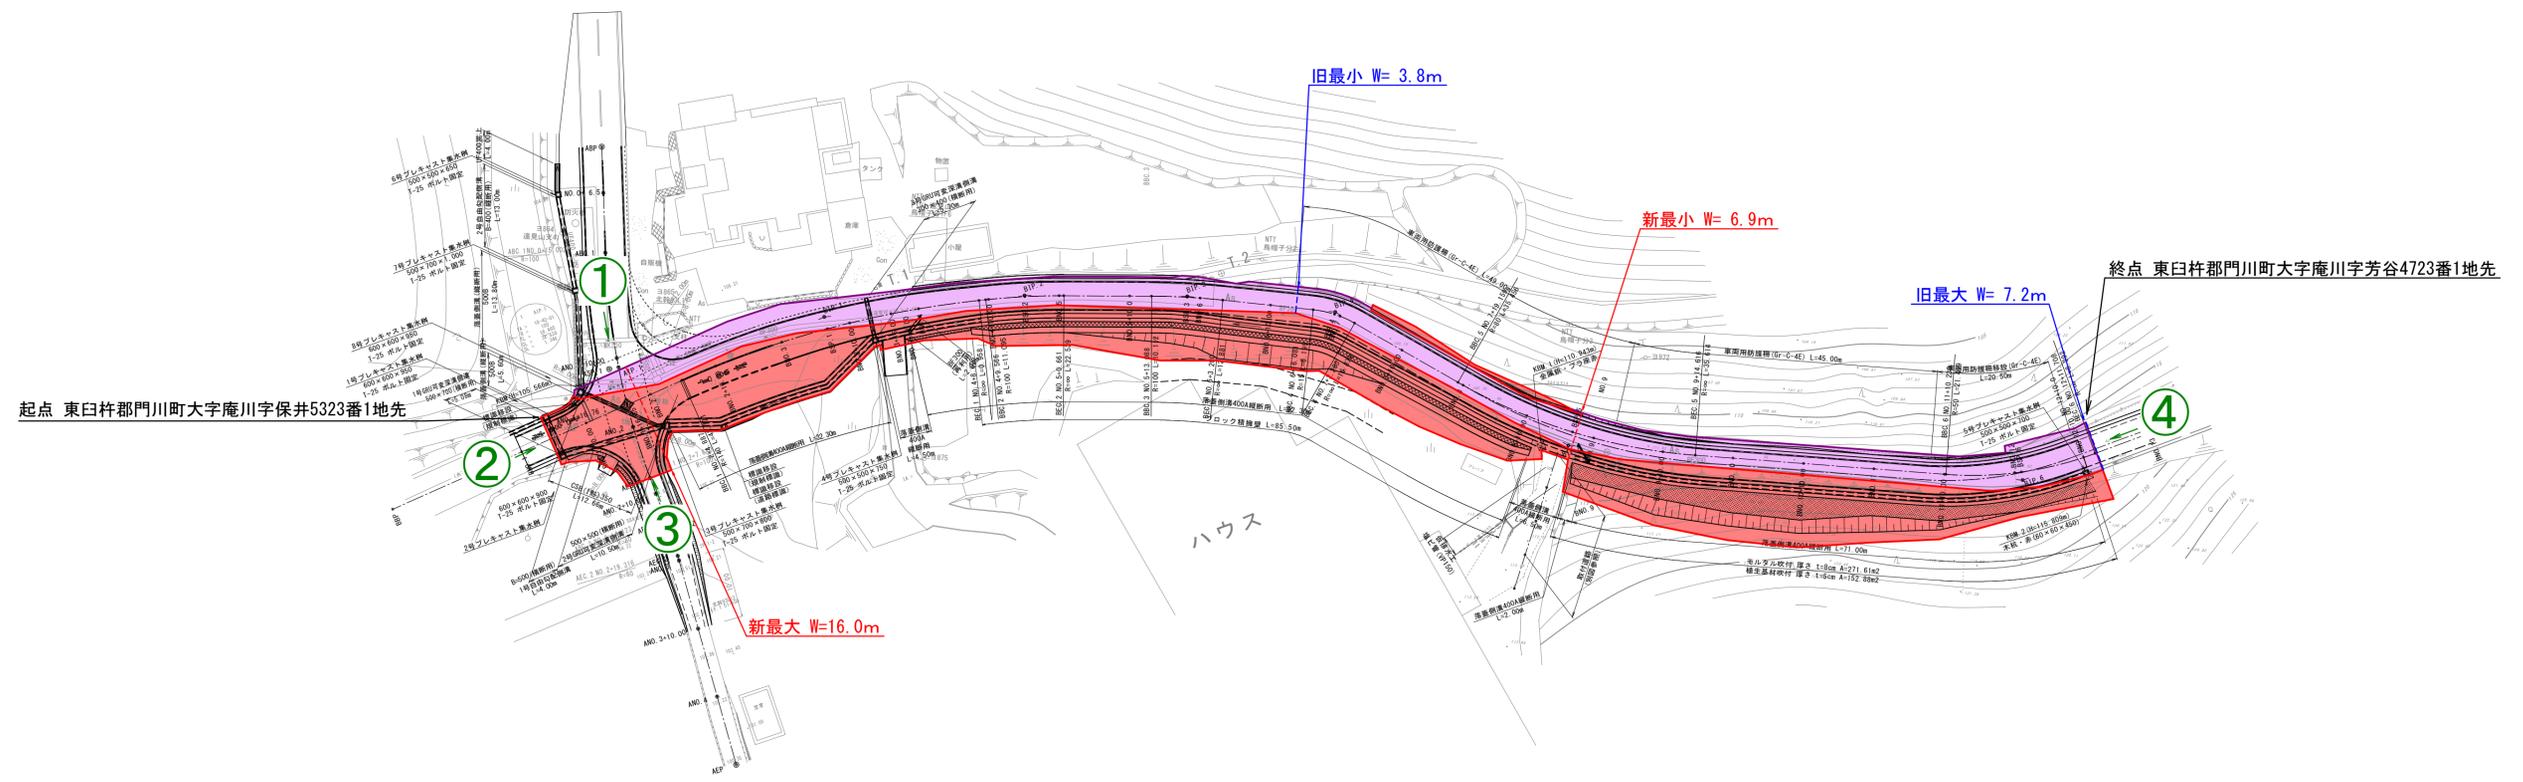

起点 東臼杵郡門川町大字庵川字保井5323番1地先

終点 東臼杵郡門川町大字庵川字芳谷4723番1地先

旧	W= 3.8m ~ 7.2m	L= 227.5m
新	W= 6.9m ~ 16.0m	L= 227.5m

整理番号	所在地	地目	登記簿面積 [㎡]	登記名義人	現所有者	潰地面積 [㎡]	備考
①	庵川 榎木 4741-28	公共用道路	59	東臼杵郡門川町	東臼杵郡門川町	42.55	
②	庵川 榎木 4741-37	畑	3.04	東臼杵郡門川町	東臼杵郡門川町	3.04	一筆買収地
③	庵川 保井 5323-3	原野	350	東臼杵郡門川町	東臼杵郡門川町	3.61	
④	庵川 保井 5329-1	畑	900	黒木美晴	黒木美晴	42.17	
⑤	庵川 米ノ山 5372-3	畑	437	南浜一夫	南浜一夫	12.91	
⑥	庵川 芳谷 4723-6	山林	2204	戸高 毅	戸高 毅	517.77	
⑦	庵川 芳谷 4723-4	山林	3093	戸高 毅	戸高 毅	67.08	
⑧	庵川 芳谷 4724-6	山林	1254	曾川政宣	曾川政宣	191.83	

台帳番号 21・22

工事名	県道遠見半島線 烏帽子工区
図面名	平面図
作成年月日	令和4年3月7日
縮尺	S=1:500 図面番号 2 /
会社名	有限会社 山藤測量設計コンサルタント
事業者名	宮崎県日土木事務所