

市街化調整区域  
区域変更  
旧 L=81.0m W=19.0m~31.3m  
新 L=81.0m W=19.2m~36.3m

起点 延岡市小野町5594番1地先

終点 延岡市小野町5592番151地先

国土交通省延岡河川国道事務所延岡出張所(河川)

市街化区域

延岡港

海岸保全区域  
長浜海岸  
平原跨線橋  
平原橋側道橋(門司方)  
平原橋側道橋(鹿兒島方)


延岡新港

国土交通省延岡河川国道事務所延岡国道維持出張所(国道)

東日村郡  
明和町

仮設道路 平面図

S=1:1000

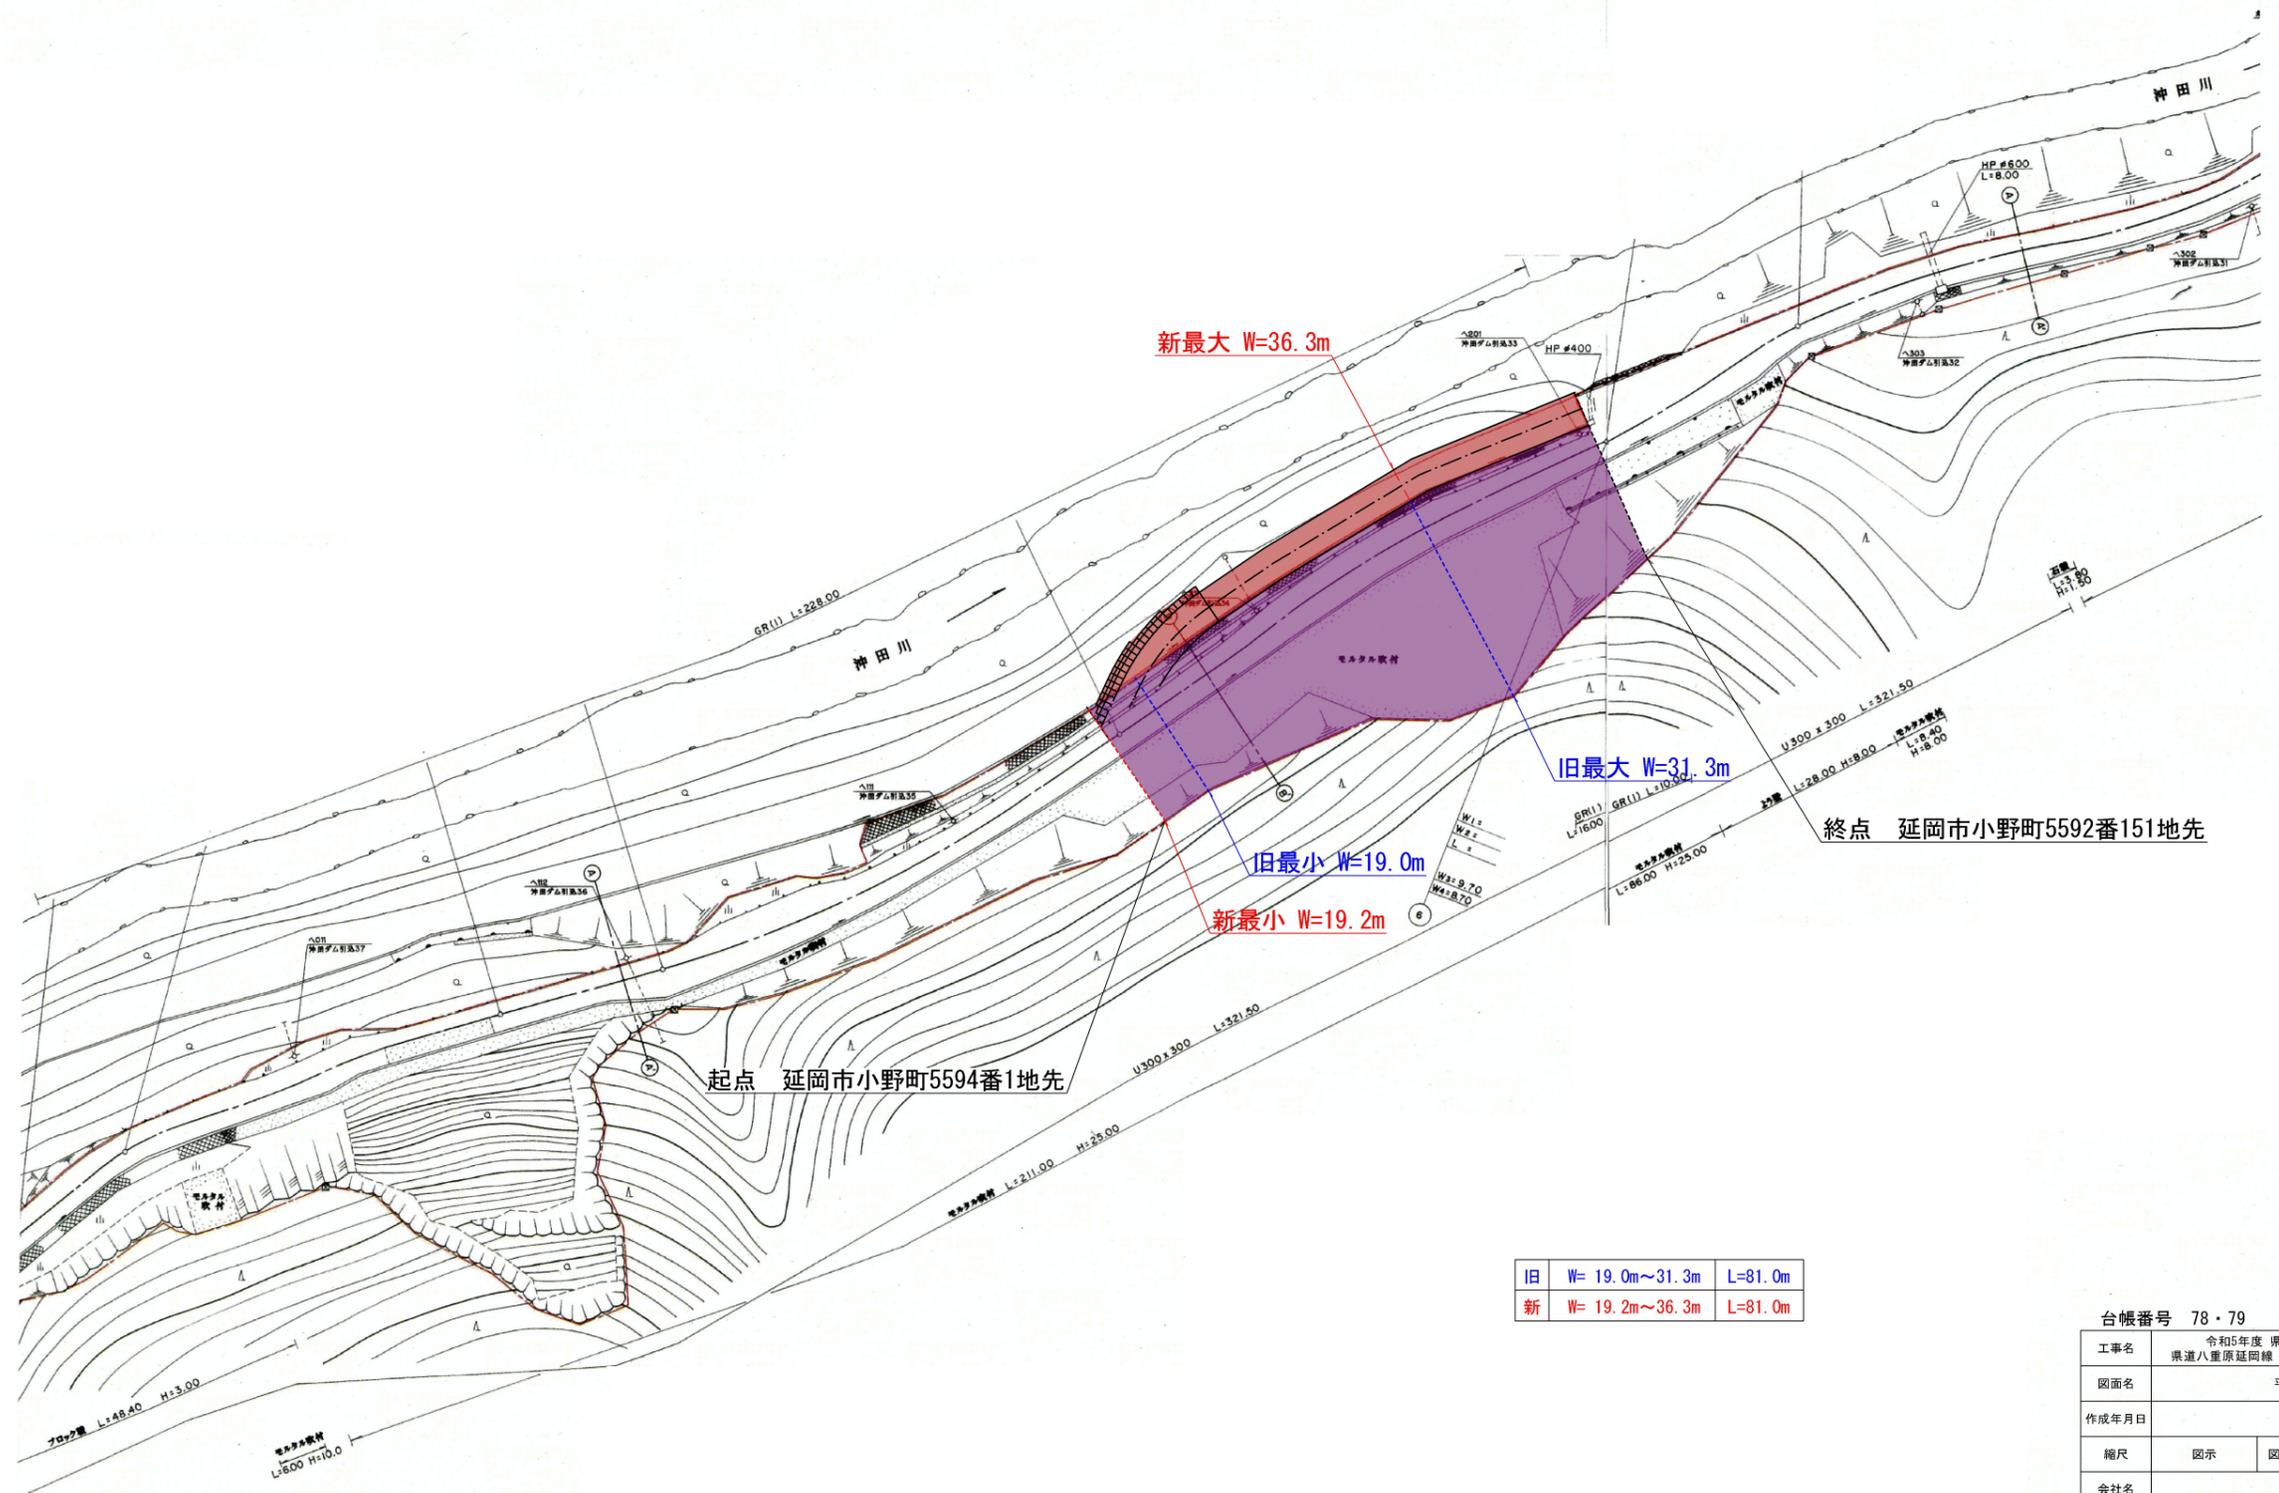

旧	W= 19.0m~31.3m	L=81.0m
新	W= 19.2m~36.3m	L=81.0m

台帳番号 78・79

工事名	令和5年度 県単維持 第1-26号 県道八重原延岡線 小野工区 道路維持工事		
図面名	平面図		
作成年月日			
縮尺	図示	図面番号	/
会社名			
事業者名	宮崎県延岡土木事務所		