


200	47	1.1610	児童館・道路	20	*
50.1	31.4	0.4145		2	H28.10.27
730	30	0.3010	公民館・神社・農道・町道	18	S62.5.1
87.1	21	0.5076		5	H8.12.2
100	16	0.6139		5	H10.3.19
200	35	1.3876	農道・水路	9	H14.9.9
150	30	0.1640		5	S45.4.1
250	6	0.9770		11	H4.11.19
200	40	0.8988	高校	10	H9.4.3
300	47.3	2.7568		8	*
245	40	1.3879	農道・水路	11	H14.9.19
196	40	1.3071	*	12	H17.1.27
233	13.4	0.9703	農道	6	H20.7.14
262	23.4	2.1066		9	H26.2.17
270	19.3	1.6044	町道	14	H28.9.12
69.7	15.5	0.3174		5	H28.12.1
80	45	0.3600		8	S45.4.1
50	45	0.3210	神社・町道	5	*
895	48	0.6880	町道	13	S52.5.17
85	40	1.1600		7	S58.3.15
350	56.8	2.5900	農道	16	S61.5.2
204	10	1.1832		11	H5.2.25
197	10	1.0454	国道10号	11	H8.3.29
259	31	0.9879	町道・農道	20	H20.10.16

現況		()は指定区域外・内数	
種別	下流種	指定年月日	延長(km)
先	海	S. 36. 4. 14	7.750
ゆ乙	心見川合流点	S. 40. 1. 16	4.627
	心見川合流点	S. 40. 1. 16	1.521
目地先	海	S. 32. 9. 20	5.208
	都農川合流点	S. 38. 3. 30	4.428
目	海	S. 4. 8. 9	14.700
	海	S. 22. 1. 10	16.000
目	平田川合流点	S. 30. 1. 14	3.050
	平田川合流点	S. 41. 3. 31	3.050
目	平田川合流点	S. 37. 3. 30	3.200
	中瀬川合流点	S. 42. 2. 7	1.803
先の	平田川合流点	S. 48. 3. 31	0.980
目先	平田川合流点	S. 43. 4. 5	3.000
	海	T. 8. 9. 18	73.0
1)地先	海	S. 42. 5. 25	(10.2)
道橋)	小丸川合流点	S. 42. 5. 25	2.1
洗	小丸川合流点	S. 42. 5. 25	6.0
洗	小丸川合流点	H. 2. 6. 8	(2.5)
2)地先	喜田川合流点	S. 42. 5. 25	1.0
目地先	小丸川合流点	S. 42. 5. 25	10.8
	切原川合流点	S. 41. 3. 31	2.5
道地先	切原川合流点	S. 42. 5. 25	2.5
	切原川合流点	S. 43. 4. 8	2.0
(町道(山橋)	切原川合流点	S. 45. 4. 20	1.8
	小丸川合流点	S. 40. 1. 16	6.0

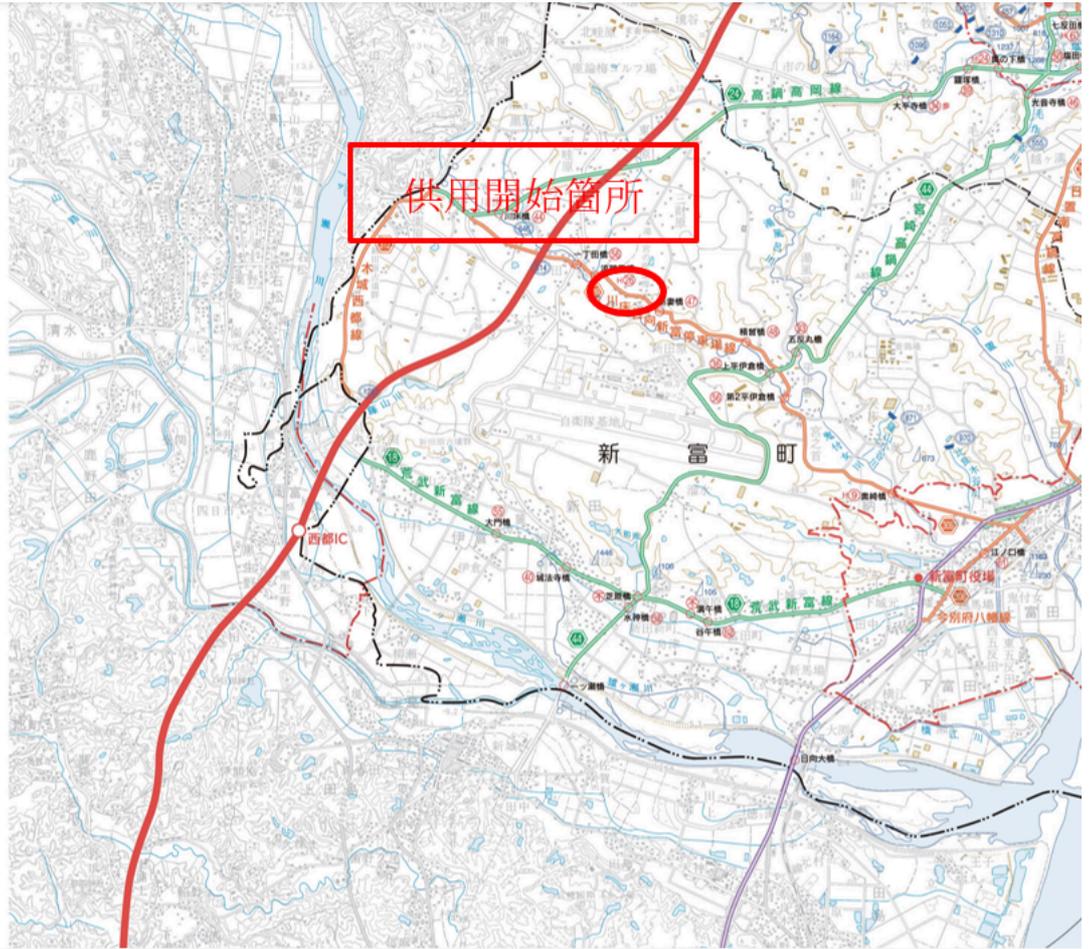


一般県道川床日向新富停車場線 湯之宮工区用地測量業務

用地平面図

S=1/500

児湯郡新富町大字新田

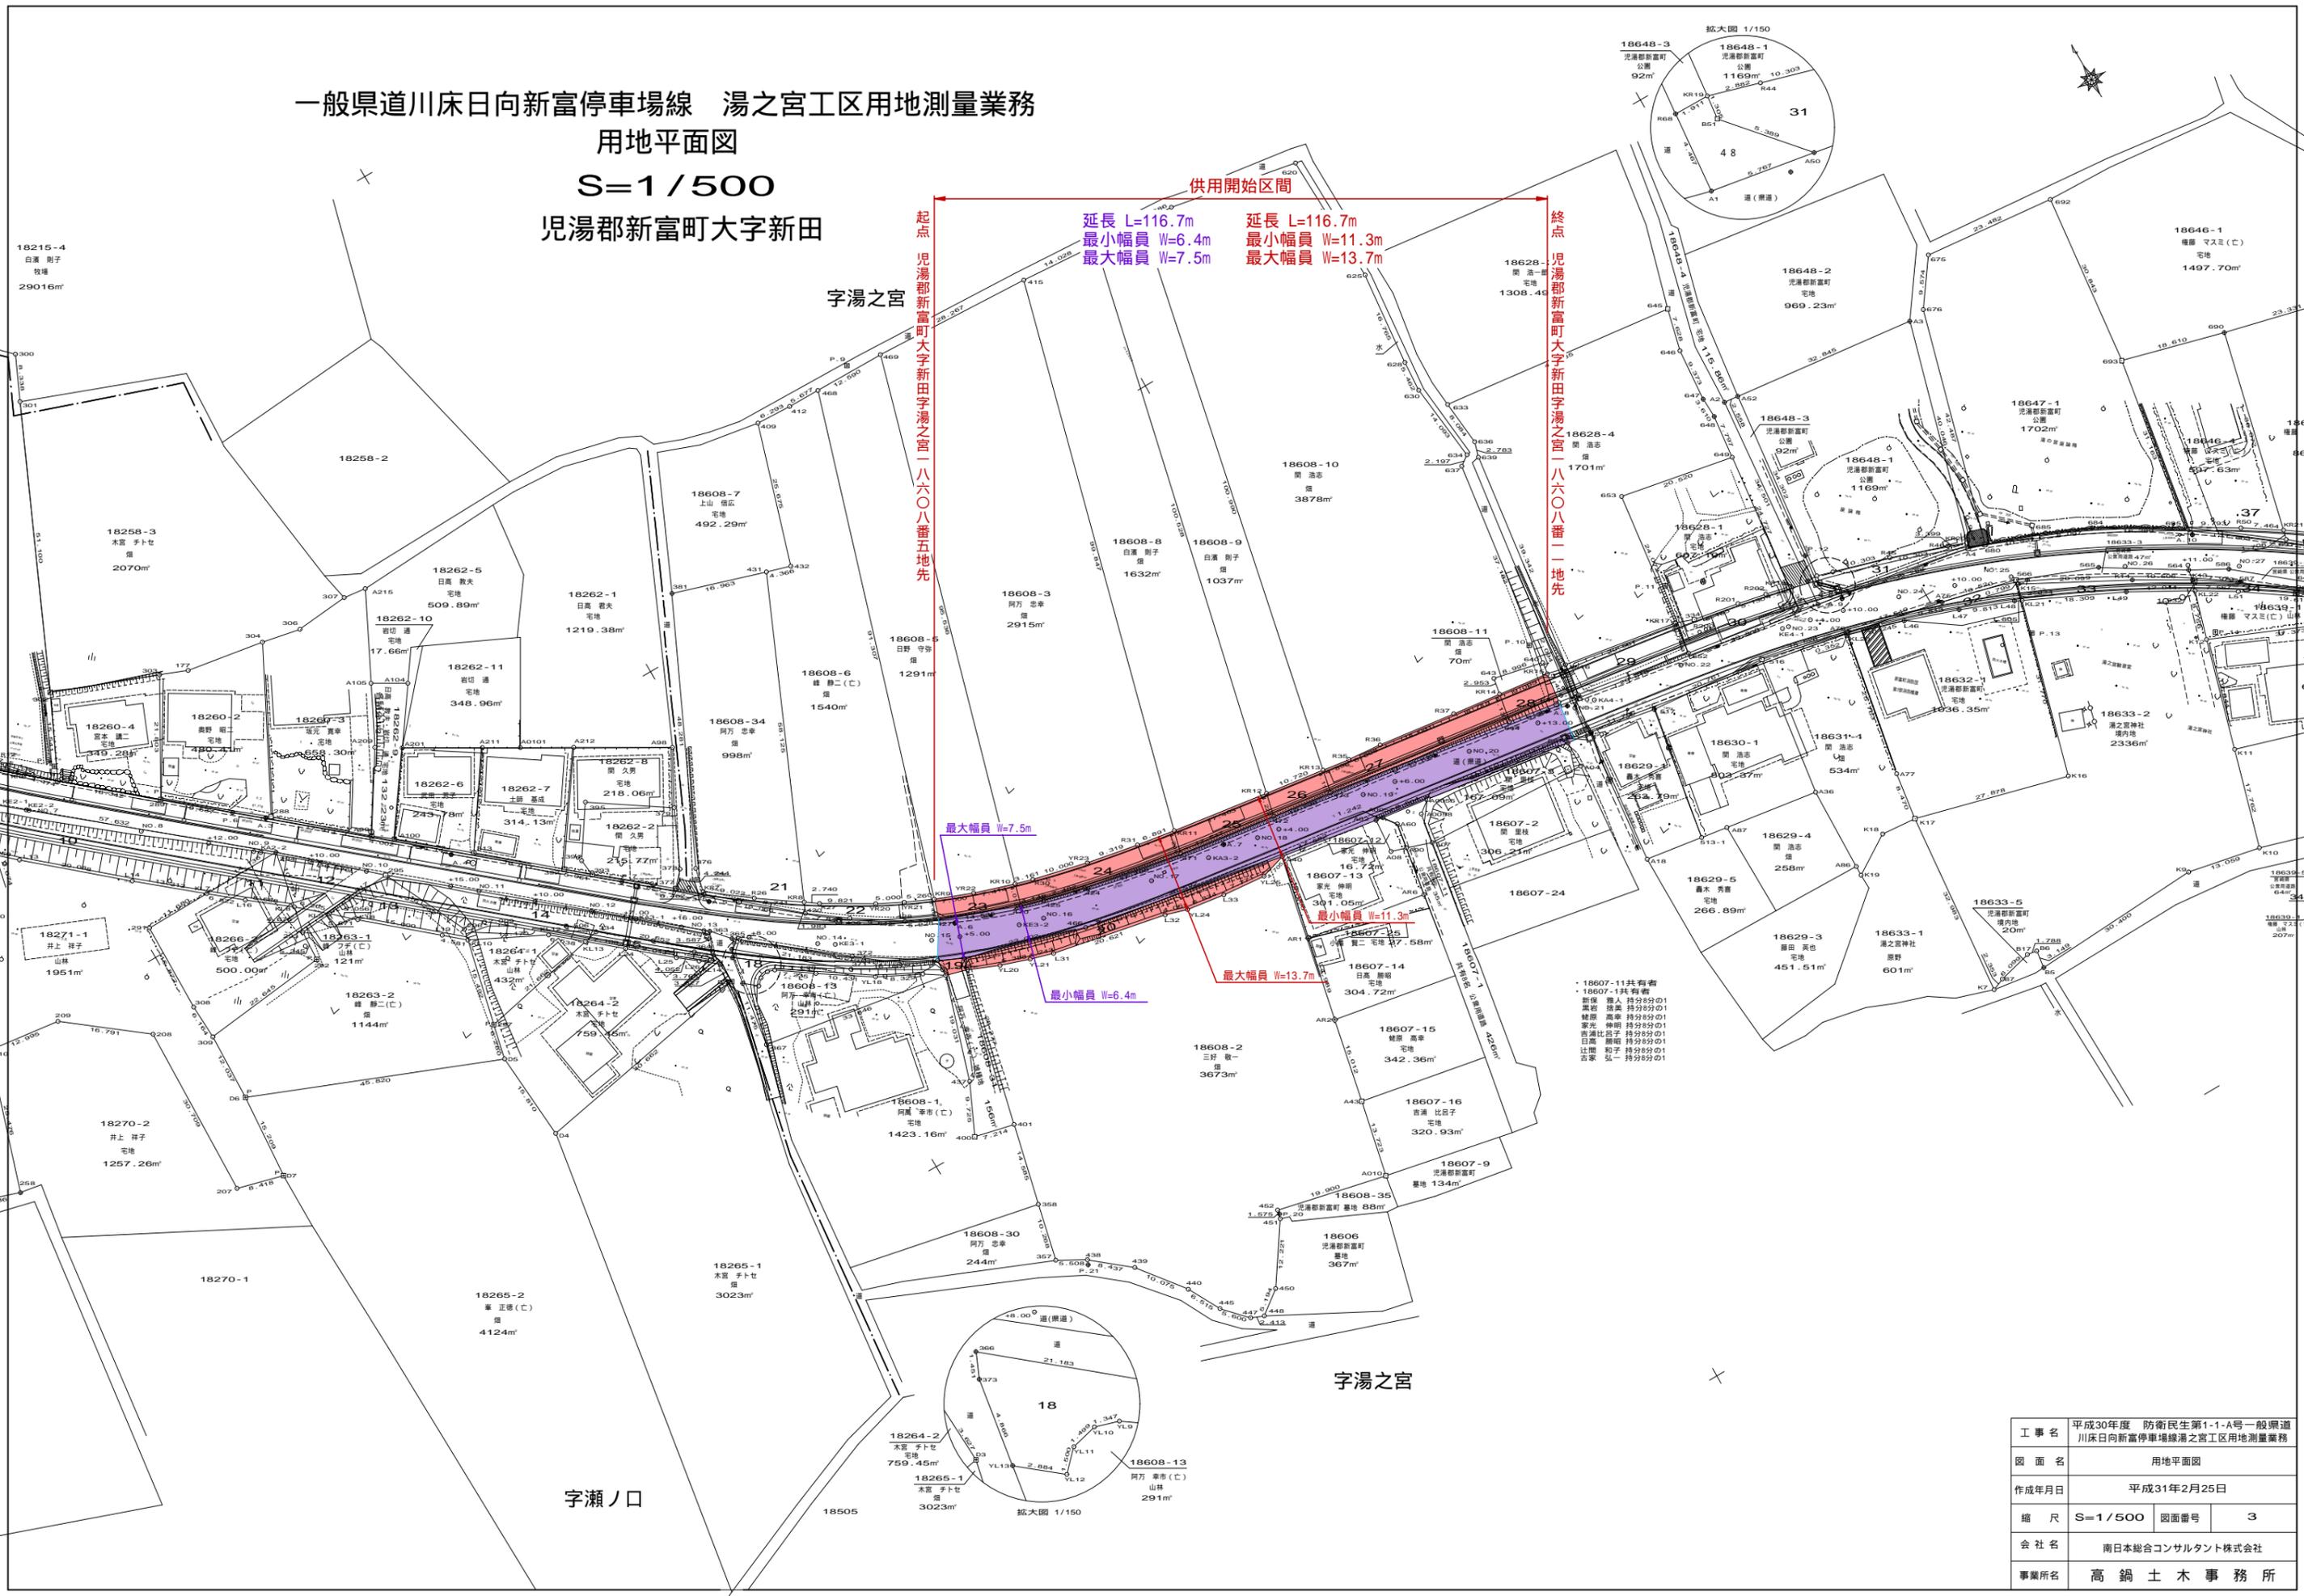

・18607-11共有者
 ・18607-1共有者
 新保 持分8分の1
 高野 持分8分の1

工事名	平成30年度 防衛民生第1-1-A号一般県道川床日向新富停車場線湯之宮工区用地測量業務
図面名	用地平面図
作成年月日	平成31年2月25日
縮尺	S=1/500 図面番号 3
会社名	南日本総合コンサルタント株式会社
事業所名	高鍋土木事務所