



位置図

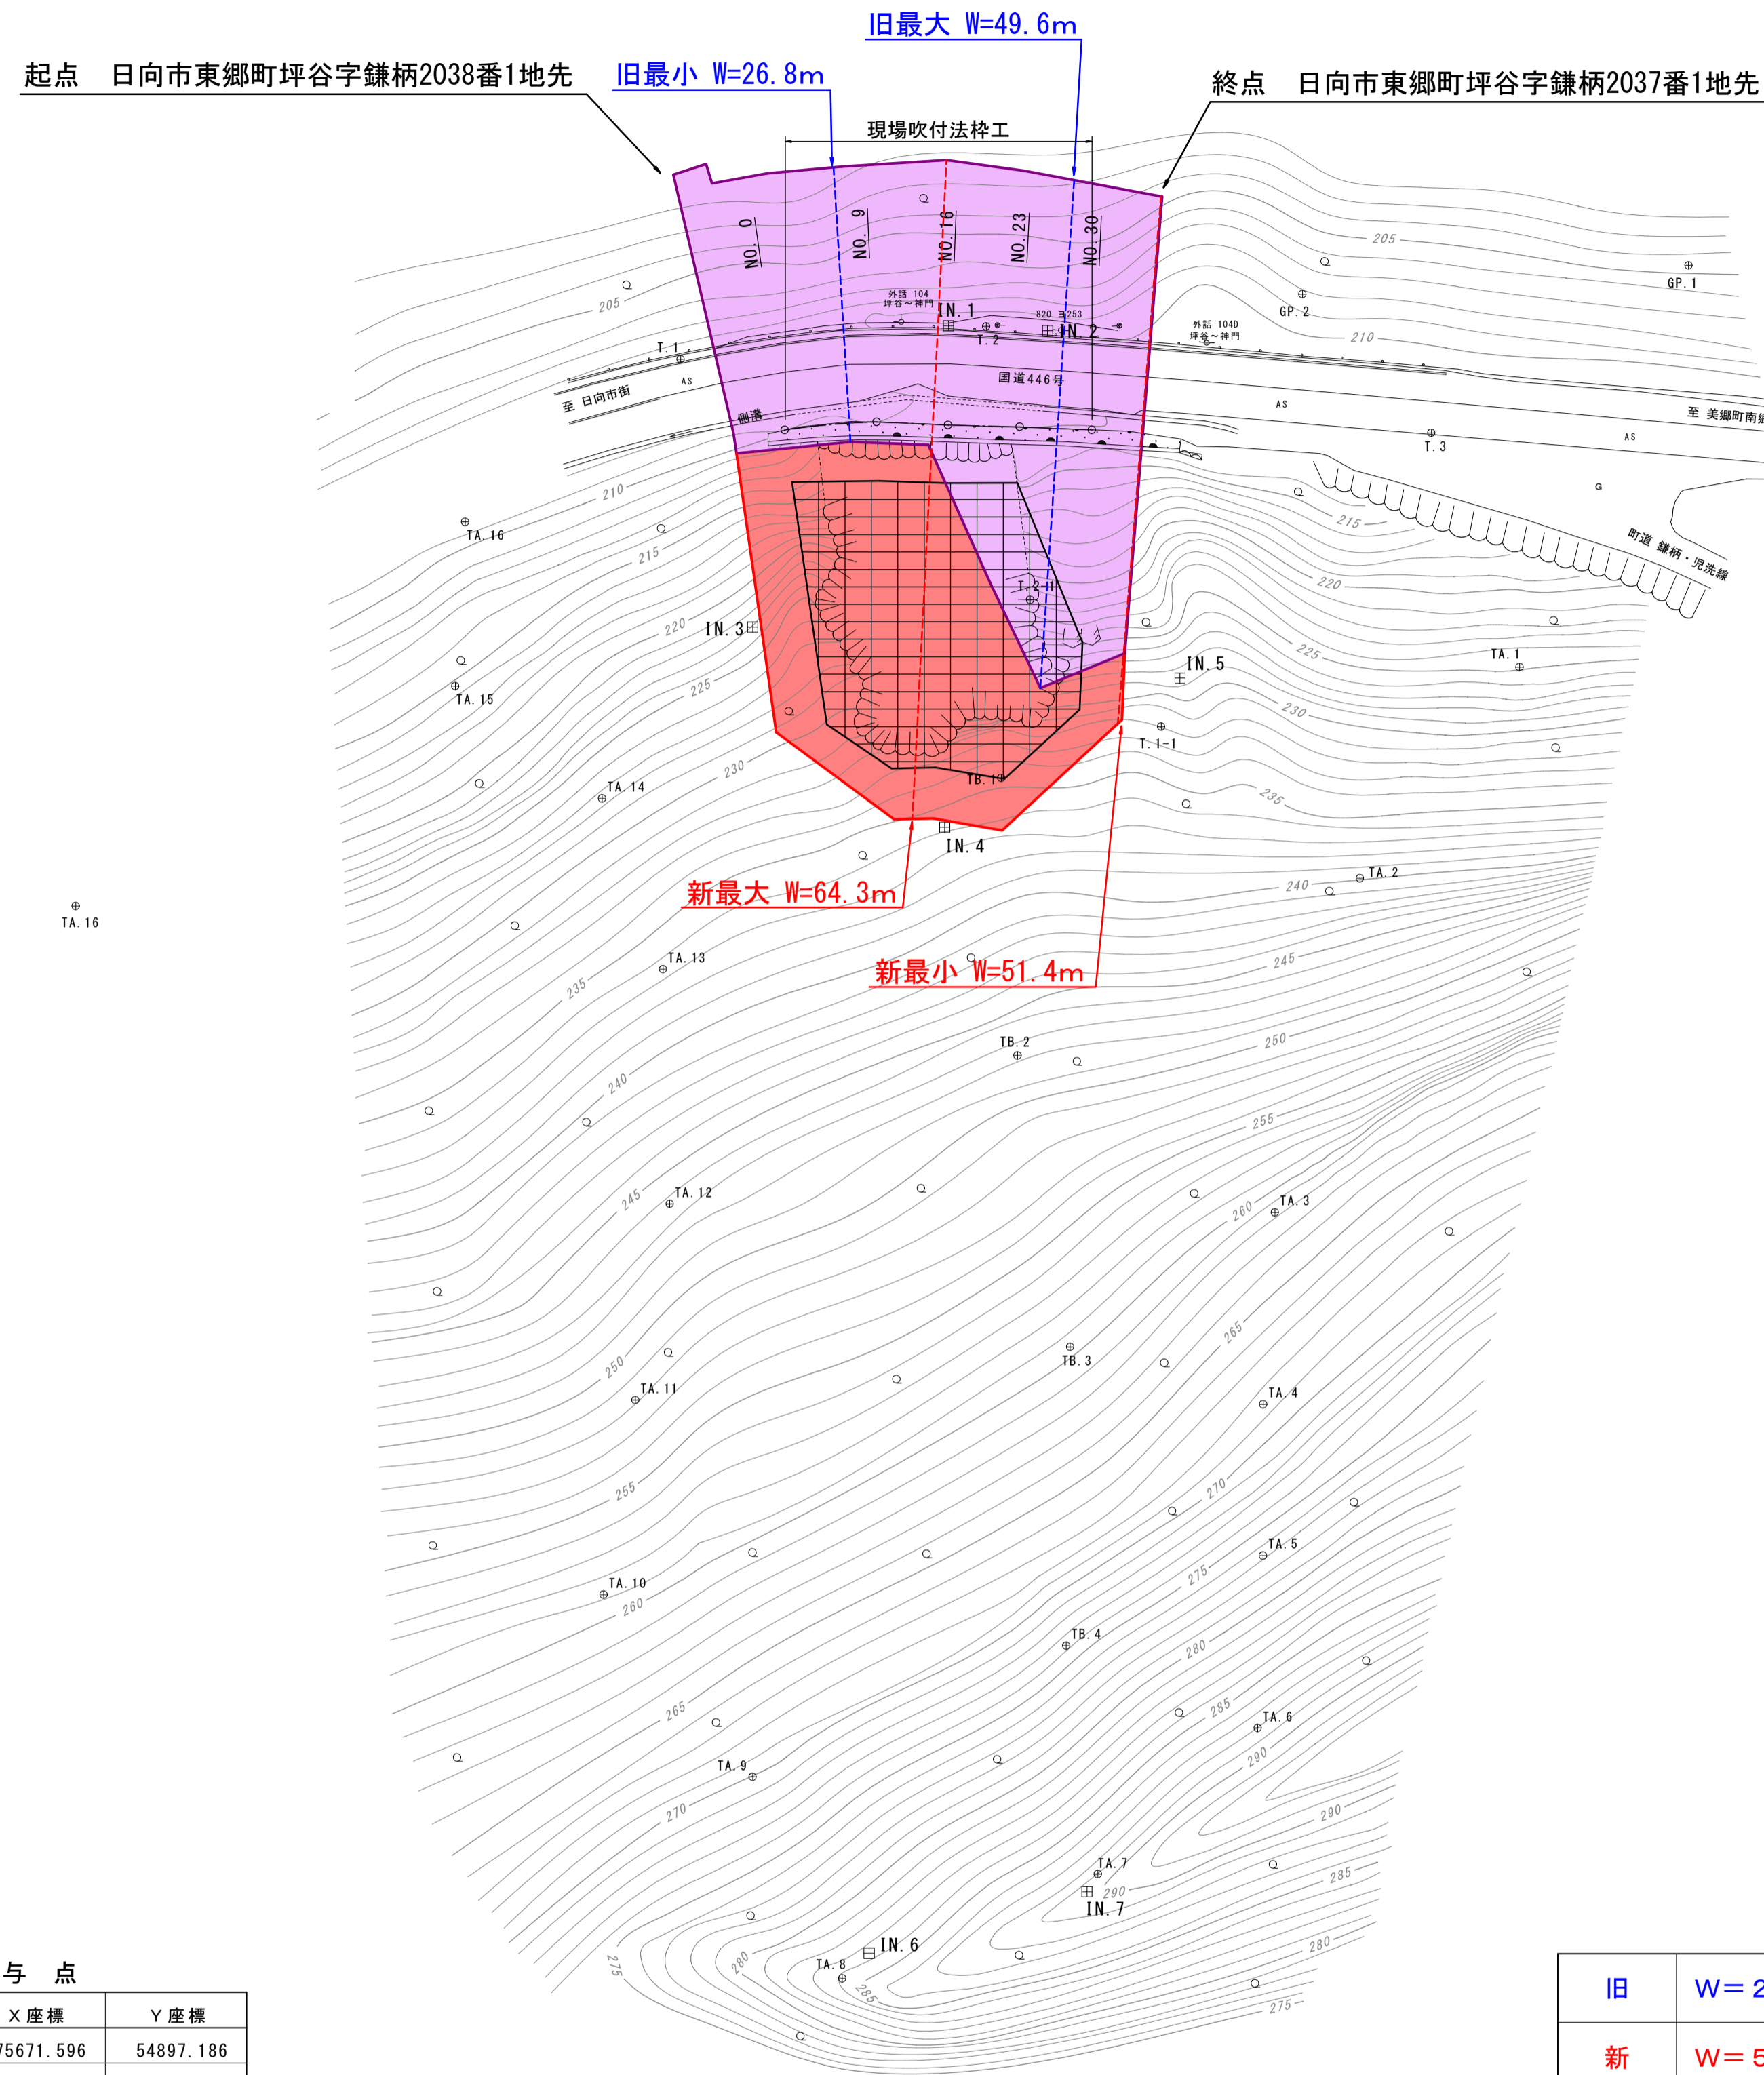

上申箇所

平面図 縮尺 = 1 : 500
 (世界測地・平面直角座標系第2系)
 所在 : 日向市東郷町坪谷字鎌柄

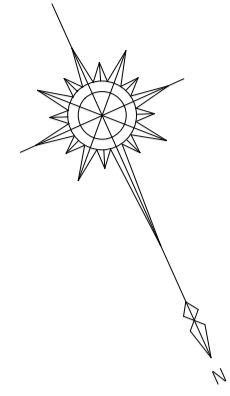

4級基準点座標一覧表

基準点	X座標	Y座標
GP. 1	-73209.534	39762.764
GP. 2	-73222.429	39798.248
T. 1	-73241.522	39856.155
T. 2	-73232.215	39827.661
T. 3	-73204.933	39792.331

補助基準点座標一覧表

基準点	X座標	Y座標
T. 1-1	-73189.631	39828.113
T. 2-1	-73206.143	39834.694
TA. 1	-73180.581	39793.857
TA. 2	-73168.176	39816.506
TA. 3	-73141.874	39837.444
TA. 4	-73125.275	39846.152
TA. 5	-73111.829	39852.227
TA. 6	-73096.710	39859.605
TA. 7	-73090.121	39879.661
TA. 8	-73091.065	39906.571
TA. 9	-73112.577	39906.468
TA. 10	-73134.747	39912.428
TA. 11	-73150.779	39901.821
TA. 12	-73166.853	39890.922
TA. 13	-73187.987	39882.126
TA. 14	-73205.602	39880.711
TA. 15	-73221.471	39889.273
TA. 16	-73235.678	39881.821
TB. 1	-73191.459	39844.389
TB. 2	-73166.121	39854.056
TB. 3	-73138.105	39861.031
TB. 4	-73111.686	39873.333

復元の与点

種別	点名	X座標	Y座標
電子基準点	東郷	-75671.596	54897.186
電子基準点	宮崎南郷	-68213.522	31426.598
電子基準点	日向	-61317.588	59454.110

中心点座標一覧表

中心点	X座標	Y座標
NO. 0	-73231.072	39849.726
NO. 9	-73228.113	39841.233
NO. 16	-73224.972	39835.000
NO. 23	-73221.950	39828.696
NO. 30	-73218.780	39822.407

中心点控え座標一覧表

中心点	X座標	Y座標
LNO. 0	-73239.046	39847.423
LNO. 9	-73236.009	39838.086
LNO. 16	-73232.766	39831.134
LNO. 23	-73229.540	39824.870
LNO. 30	-73226.370	39818.581

引照点の種類及び座標一覧表

引照点	種類	設置年月日	X座標	Y座標
引照点. 1 (IN. 1)	プラスチック杭(70×70×600) コンクリート根固め	令和4年12月20日	-73233.784	39830.999
引照点. 2 (IN. 2)	プラスチック杭(70×70×600) コンクリート根固め	同上	-73229.378	39822.380
引照点. 3 (IN. 3)	プラスチック杭(70×70×600) コンクリート根固め	同上	-73214.824	39860.458
引照点. 4 (IN. 4)	プラスチック杭(70×70×600) コンクリート根固め	同上	-73189.348	39851.394
引照点. 5 (IN. 5)	プラスチック杭(70×70×600) コンクリート根固め	同上	-73193.194	39824.501
引照点. 6 (IN. 6)	プラスチック杭(70×70×600) コンクリート根固め	同上	-73092.232	39903.175
引照点. 7 (IN. 7)	プラスチック杭(70×70×600) コンクリート根固め	同上	-73088.989	39881.340

旧	W=26.8m~49.6m	L=41.6m
新	W=51.4m~64.3m	L=41.6m

台帳番号 64

工事名	一般国道 国道446号 鎌柄工区		
図面名	平面図		
作成年月日			
縮尺	図示	図面番号	
会社名			
事業者名	宮崎県日向土木事務所		