

位置図




上申箇所

地番	①庚9-1				距離
NO	Xn	Yn	Xn · (Yn+1 - Yn-1)		
14	-61532.417	48748.841	267789.078784		2.379
15	-61533.319	48746.640	146387.765901		2.183
370	-61535.495	48746.462	710858.038240		11.487
371	-61533.887	48735.088	732930.128057		6.159
372	-61527.751	48734.551	-581867.941207		13.879
373	-61518.120	48744.545	-1011419.410920		6.511
374	-61519.031	48750.992	-264285.757176		13.558
	合計		391.901679		
	面積		195.9508395		
	合計面積		195.9508395		
	地積		195.95 m ²		

平面図 S=1:500

日向市東郷町山陰字山ノ口

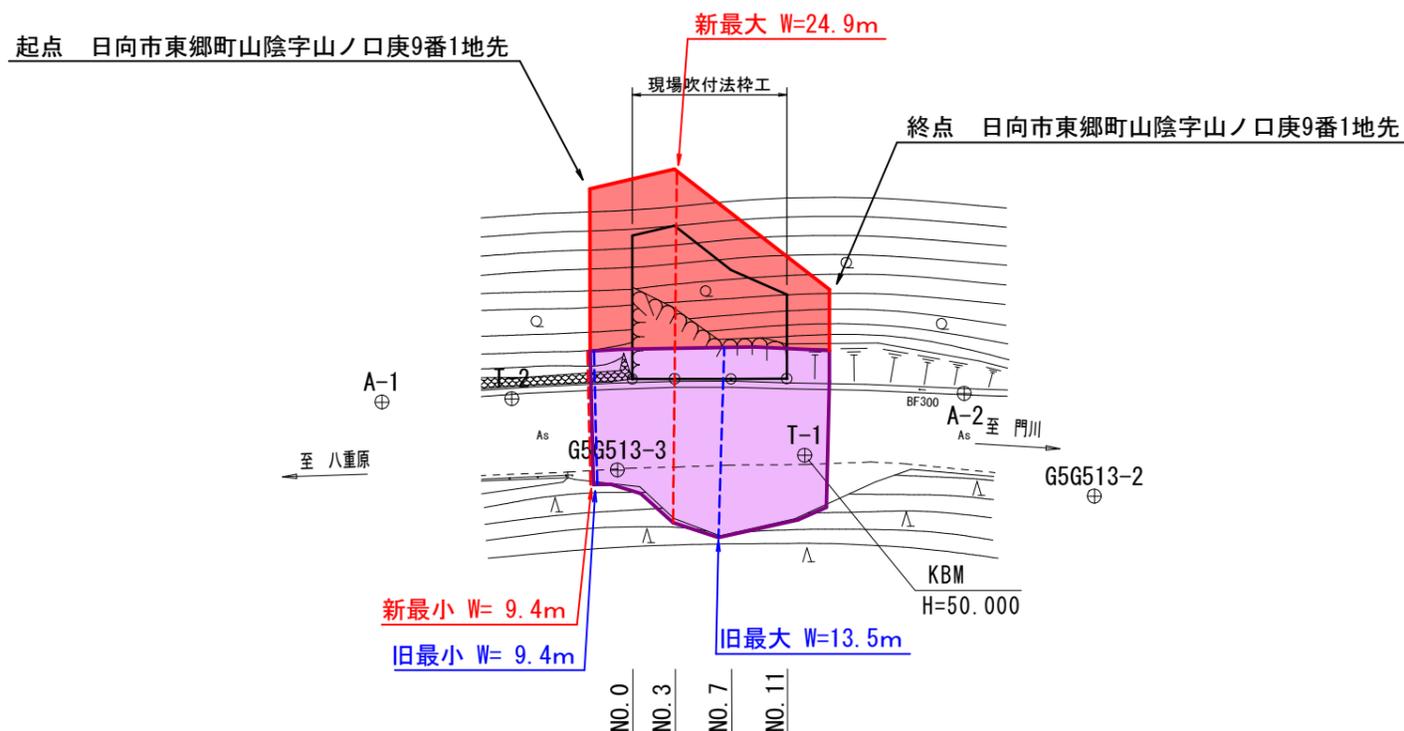

旧	W = 9.4m ~ 13.5m	L = 16.6m
新	W = 9.4m ~ 24.9m	L = 16.6m

道路台帳 30

工事名	県道八重原延岡線 迫野内工区		
図面名	平面図		
作成年月日	令和5年3月 日		
縮尺	1:500	図面番号	1 / 1
会社名	株式会社 ケイティエム		
事業者名	宮崎県日向土木事務所		