


# 位置図

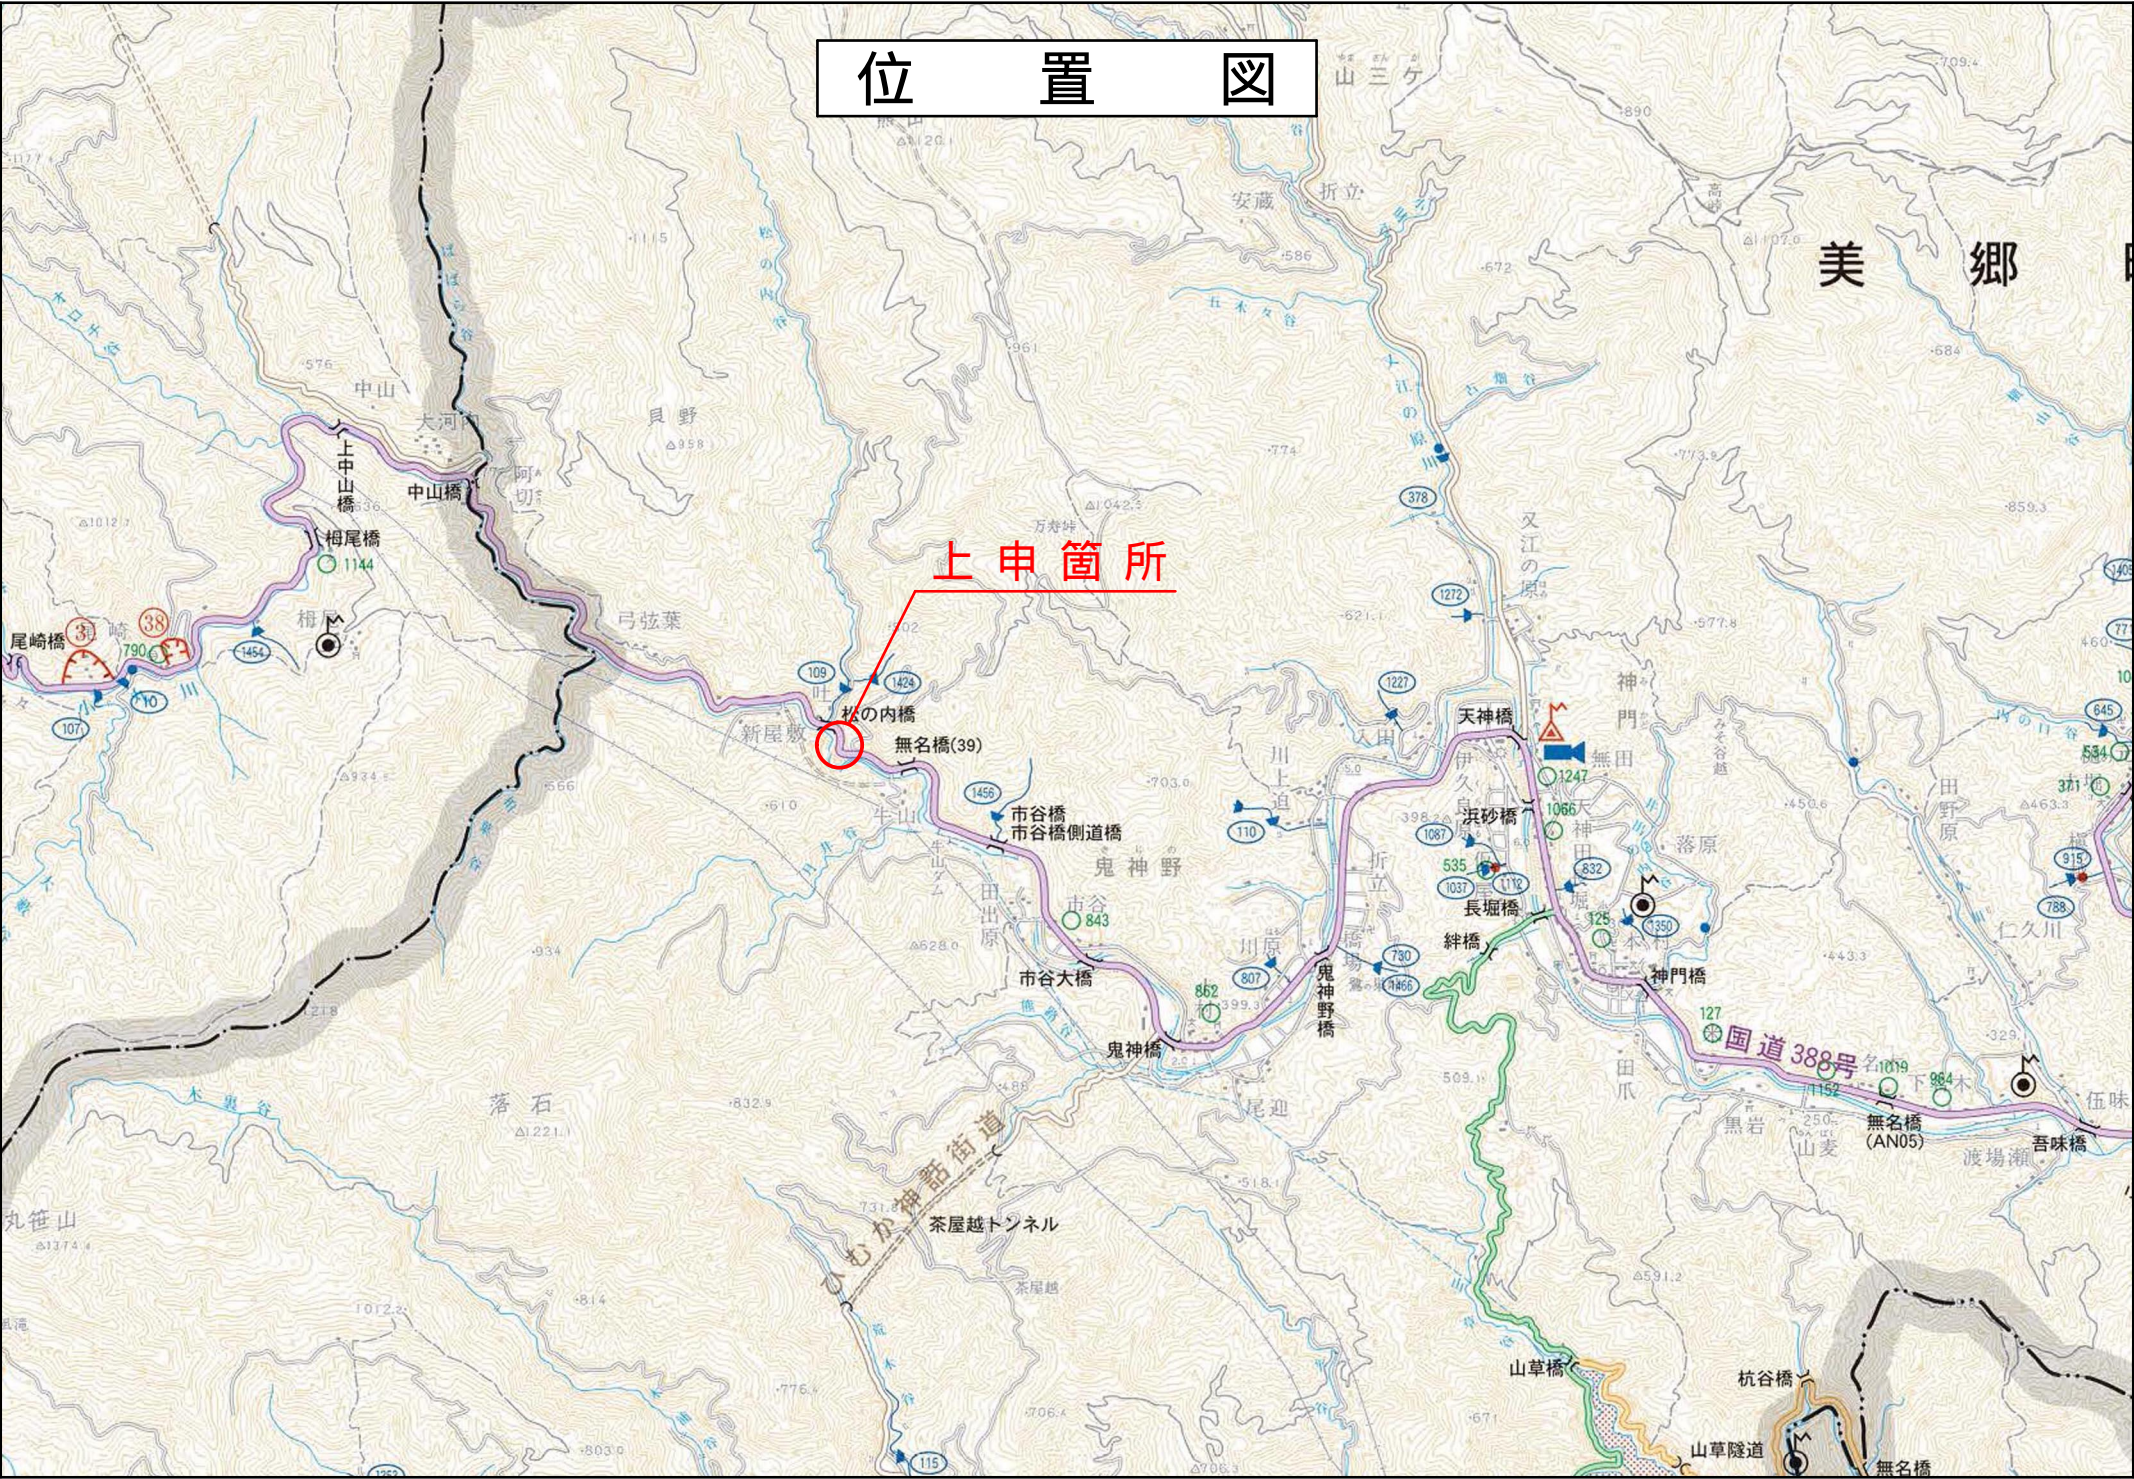

美郷

上申箇所

国道388号


# 平面図

縮尺 1:500

東白杵郡美郷町南郷鬼神野

起点 東白杵郡美郷町南郷鬼神野字下弓弦葉1663番7地先

終点 東白杵郡美郷町南郷鬼神野字下弓弦葉1662番4地先

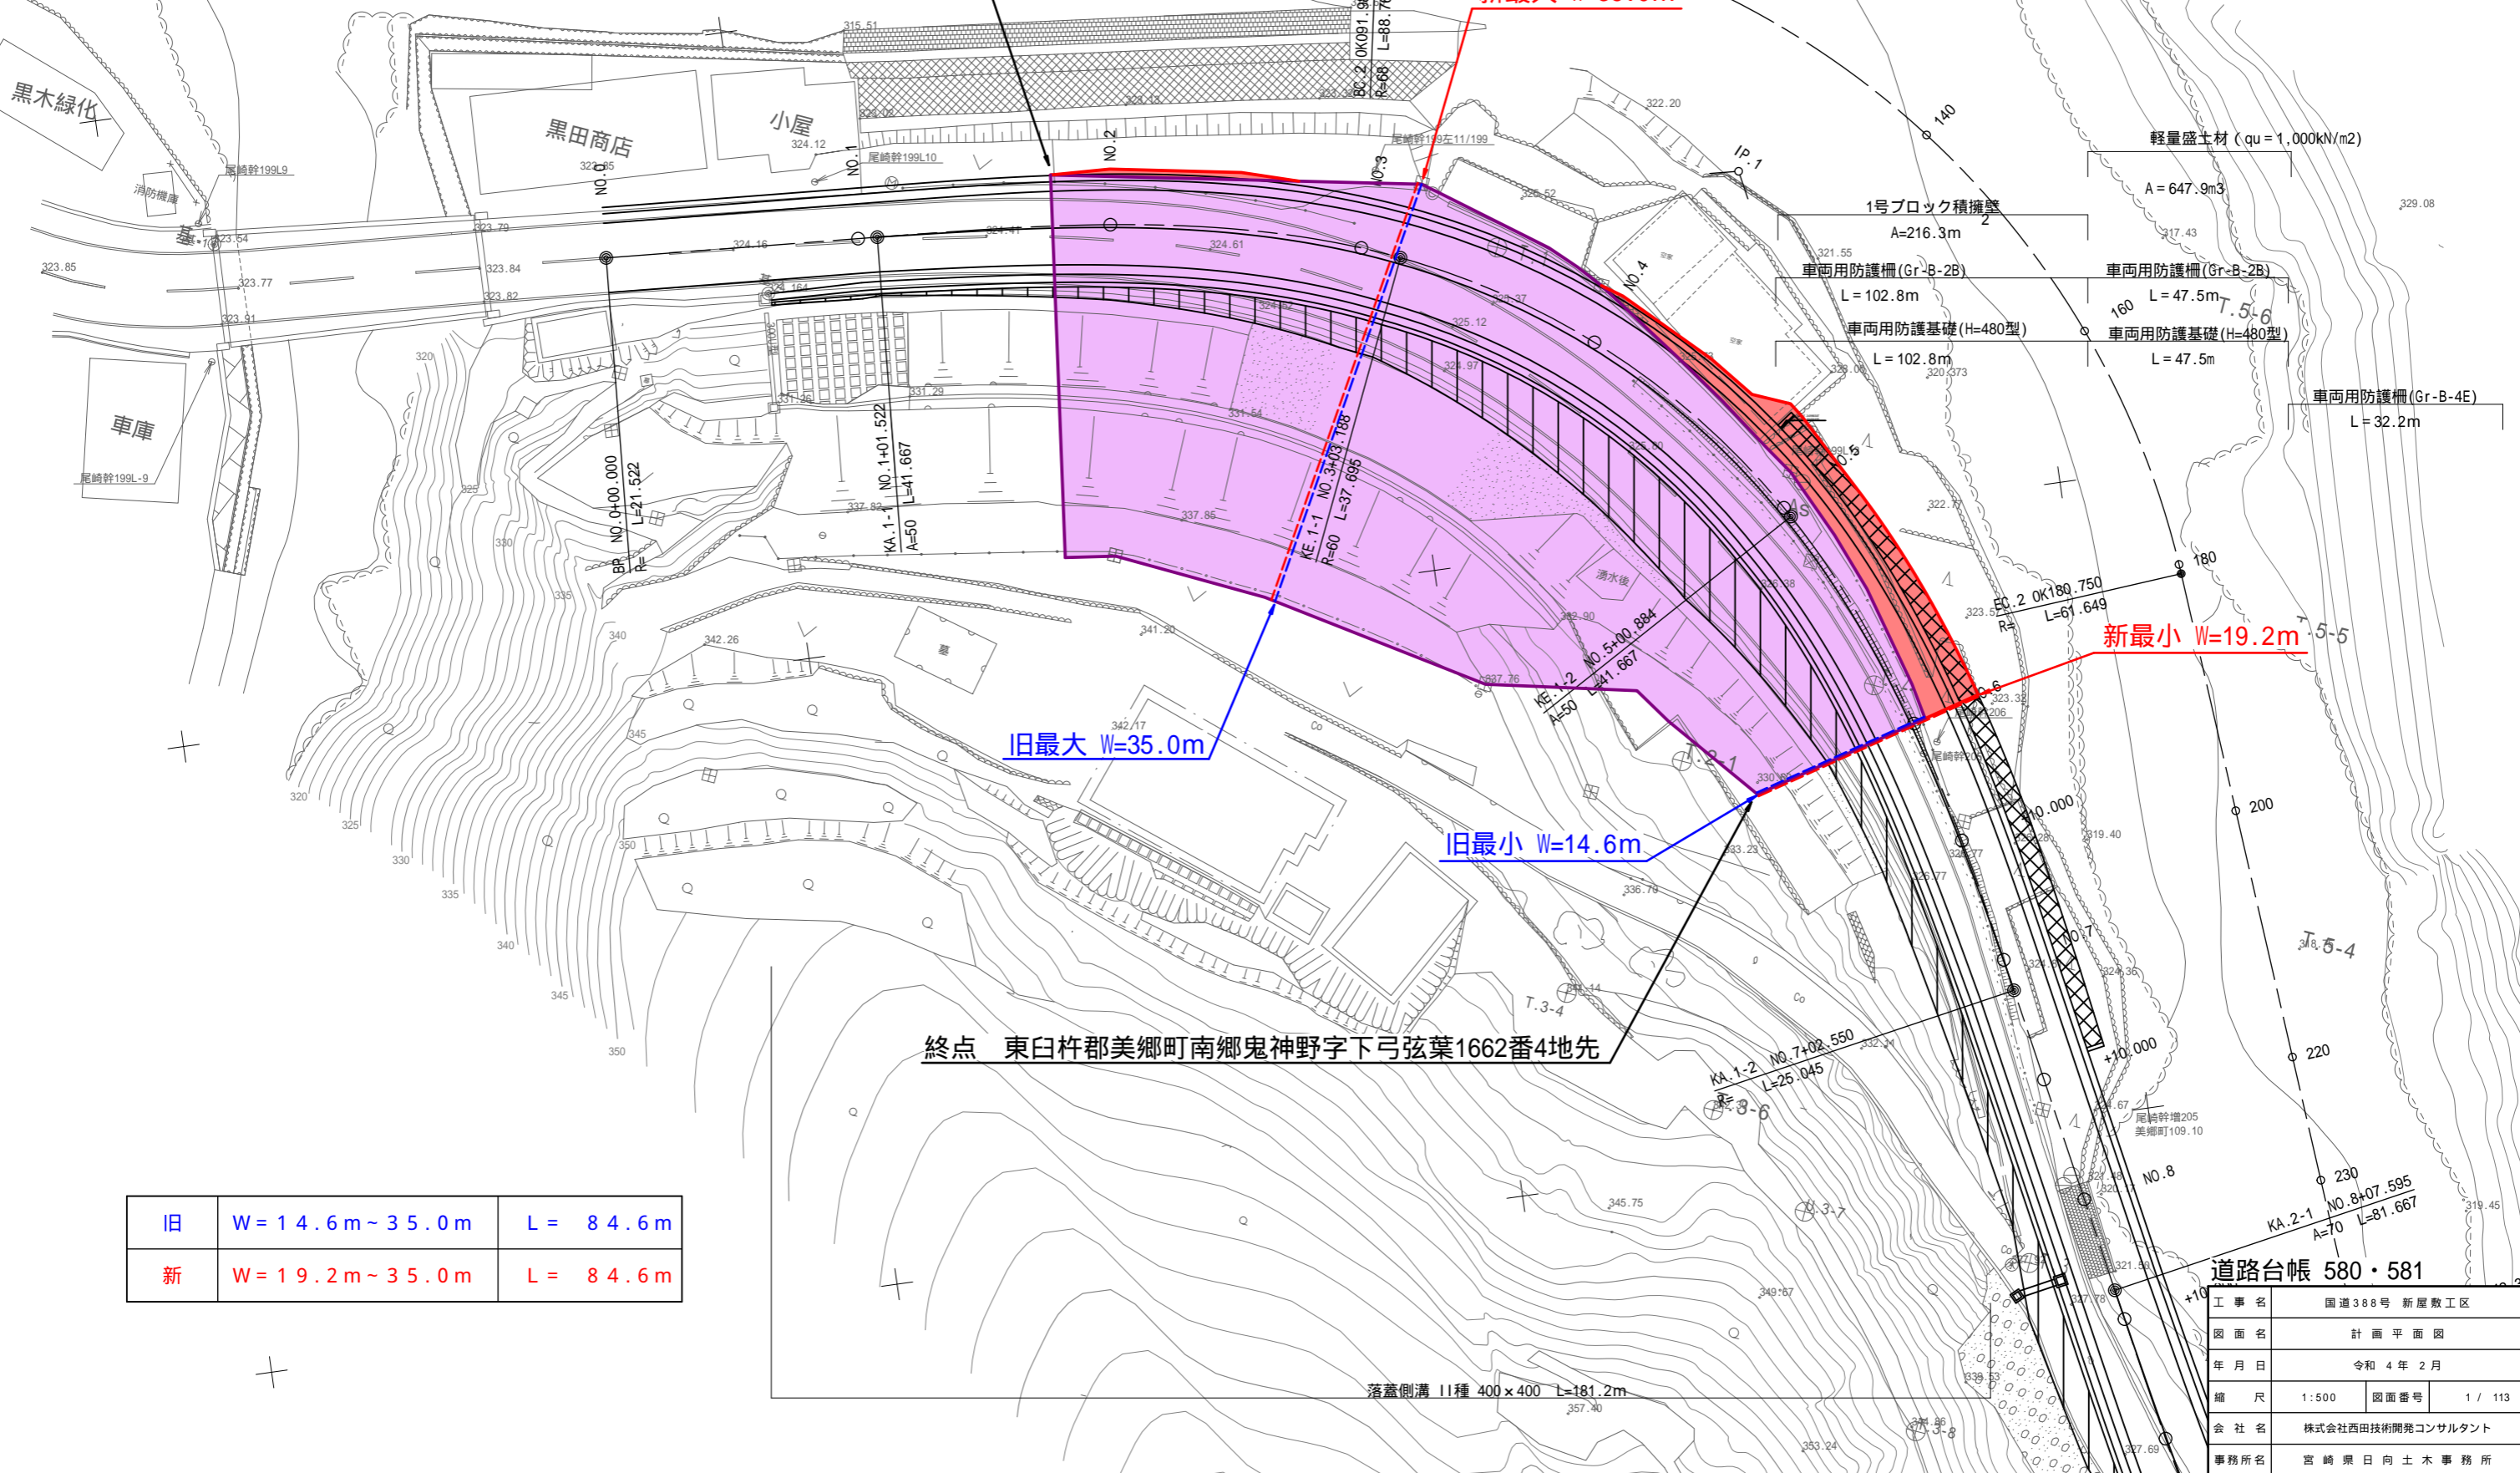

旧	W = 14.6m ~ 35.0m	L = 84.6m
新	W = 19.2m ~ 35.0m	L = 84.6m

工事名	国道388号 新屋敷工区		
図面名	計画平面図		
年月日	令和4年2月		
縮尺	1:500	図面番号	1 / 113
会社名	株式会社西田技術開発コンサルタント		
事務所名	宮崎県日向土木事務所		

道路台帳 580・581

落蓋側溝 11種 400×400 L=181.2m