


供用開始

旧 L= 51.6m W= 3.7m~ 4.7m
新 L= 51.6m W= 3.8m~ 7.5m

終点 延岡市北方町板下字瀬ノ猿渡戊辰54番4地先

起点 延岡市北方町板下字瀬ノ猿渡戊辰356番1地先

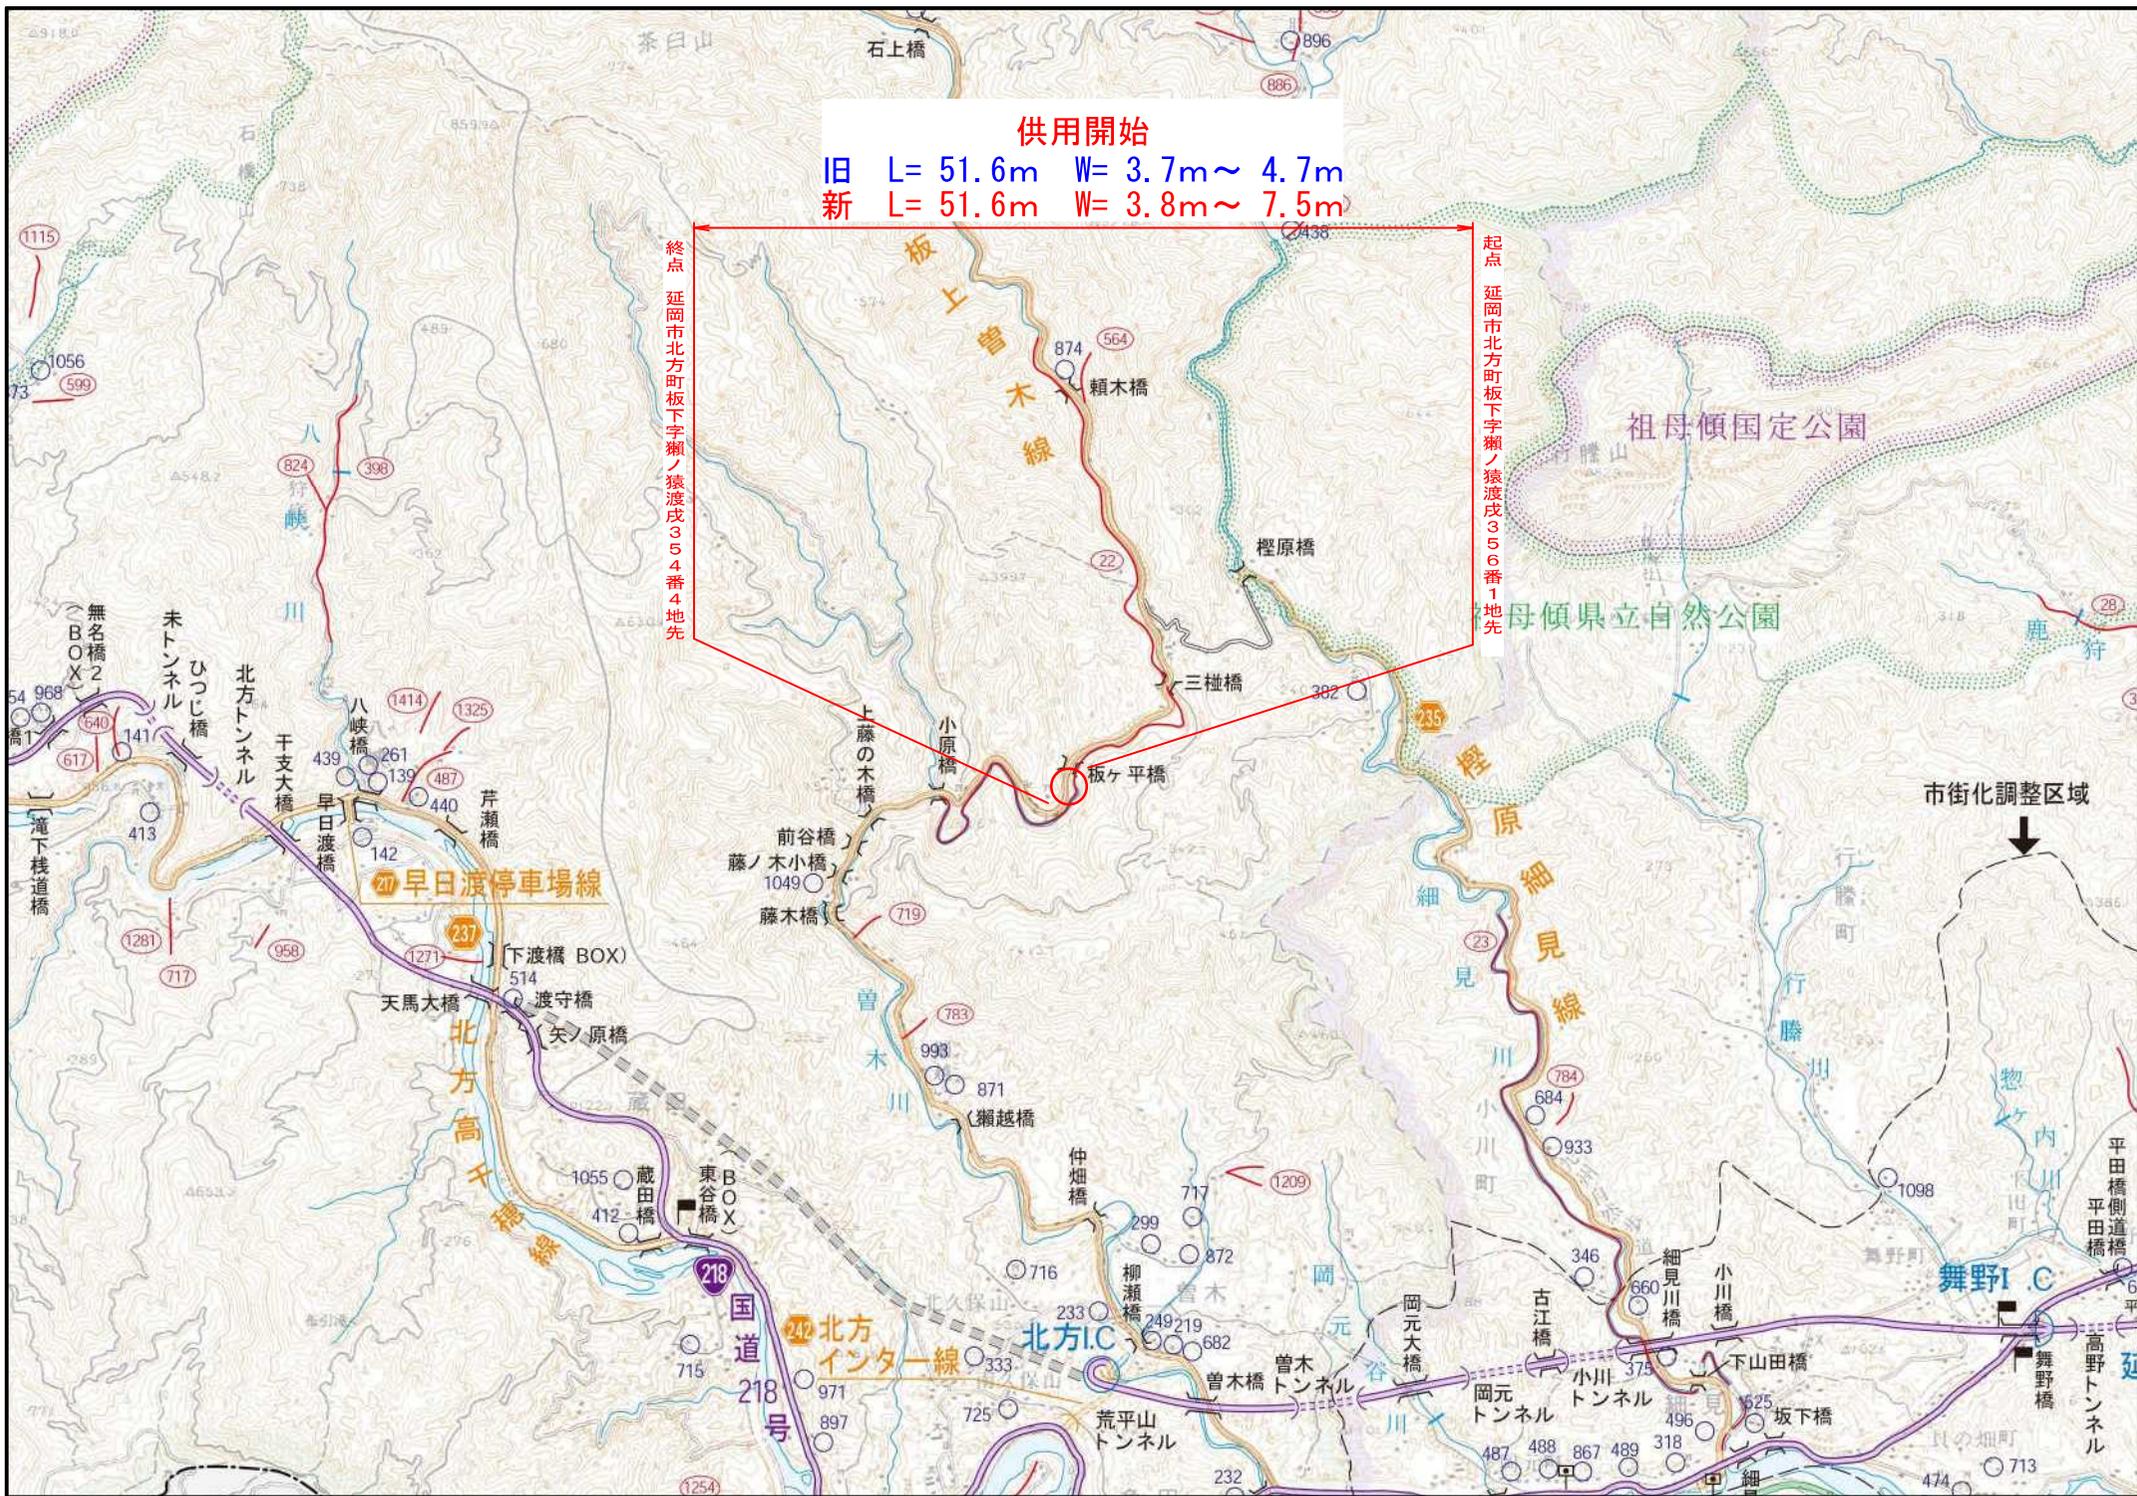


平面図

延岡市北方町板下字獺ノ猿渡



起点 延岡市北方町板下字獺ノ猿渡戎356番1地先

終点 延岡市北方町板下字獺ノ猿渡戎354番4地先

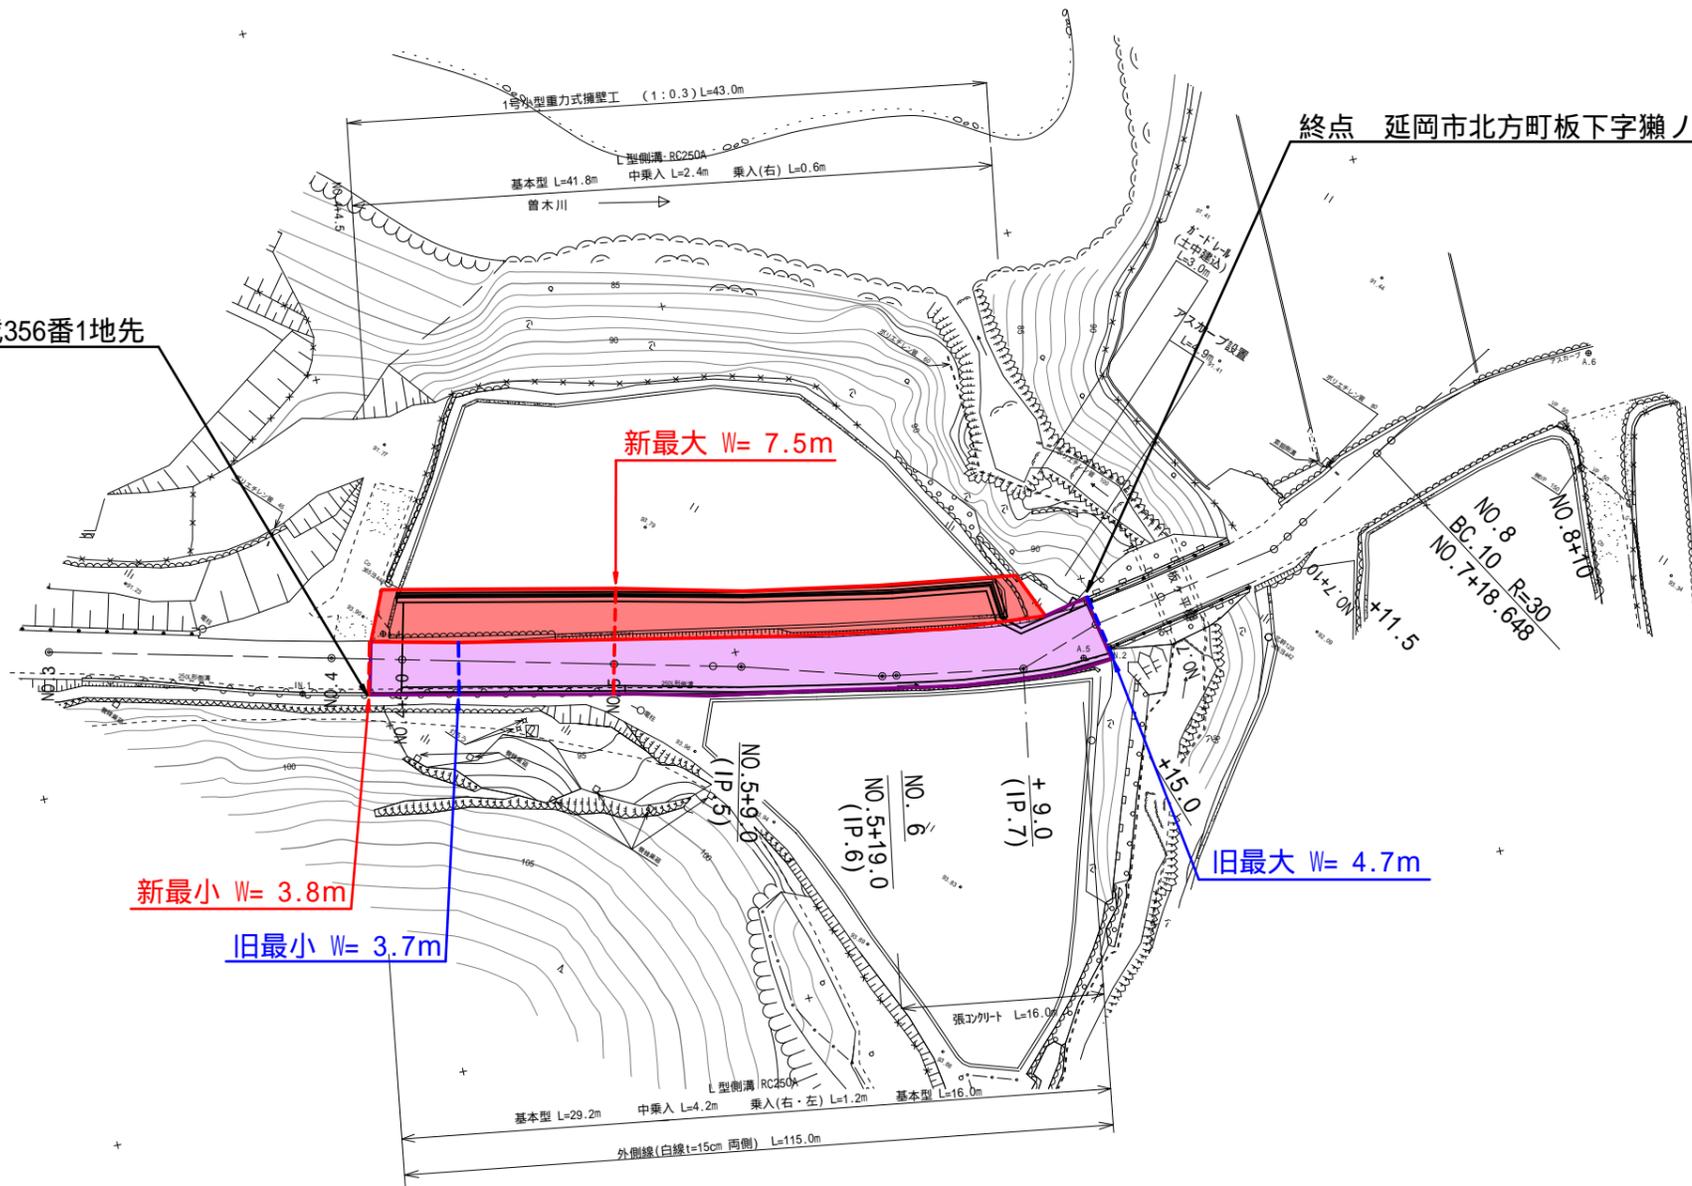

旧	W = 3.7m ~ 4.7m	L = 51.6m
新	W = 3.8m ~ 7.5m	L = 51.6m

台帳番号 45

工事名	板上曾木線 三椏工区		
図面名	平面図 (11工区)		
作成年月日			
縮尺	1/500	図面番号	/
会社名			
事業者名	宮崎県 延岡土木事務所		