

供用開始


旧 L=339.7m W= 6.0m ~ 29.3m

新 L=339.7m W= 6.3m ~ 29.3m

祖母傾県立自然公園

起点 延岡市北方町下鹿川字滝下申29番6地先

終点 延岡市北方町下鹿川字滝下申1番30地先

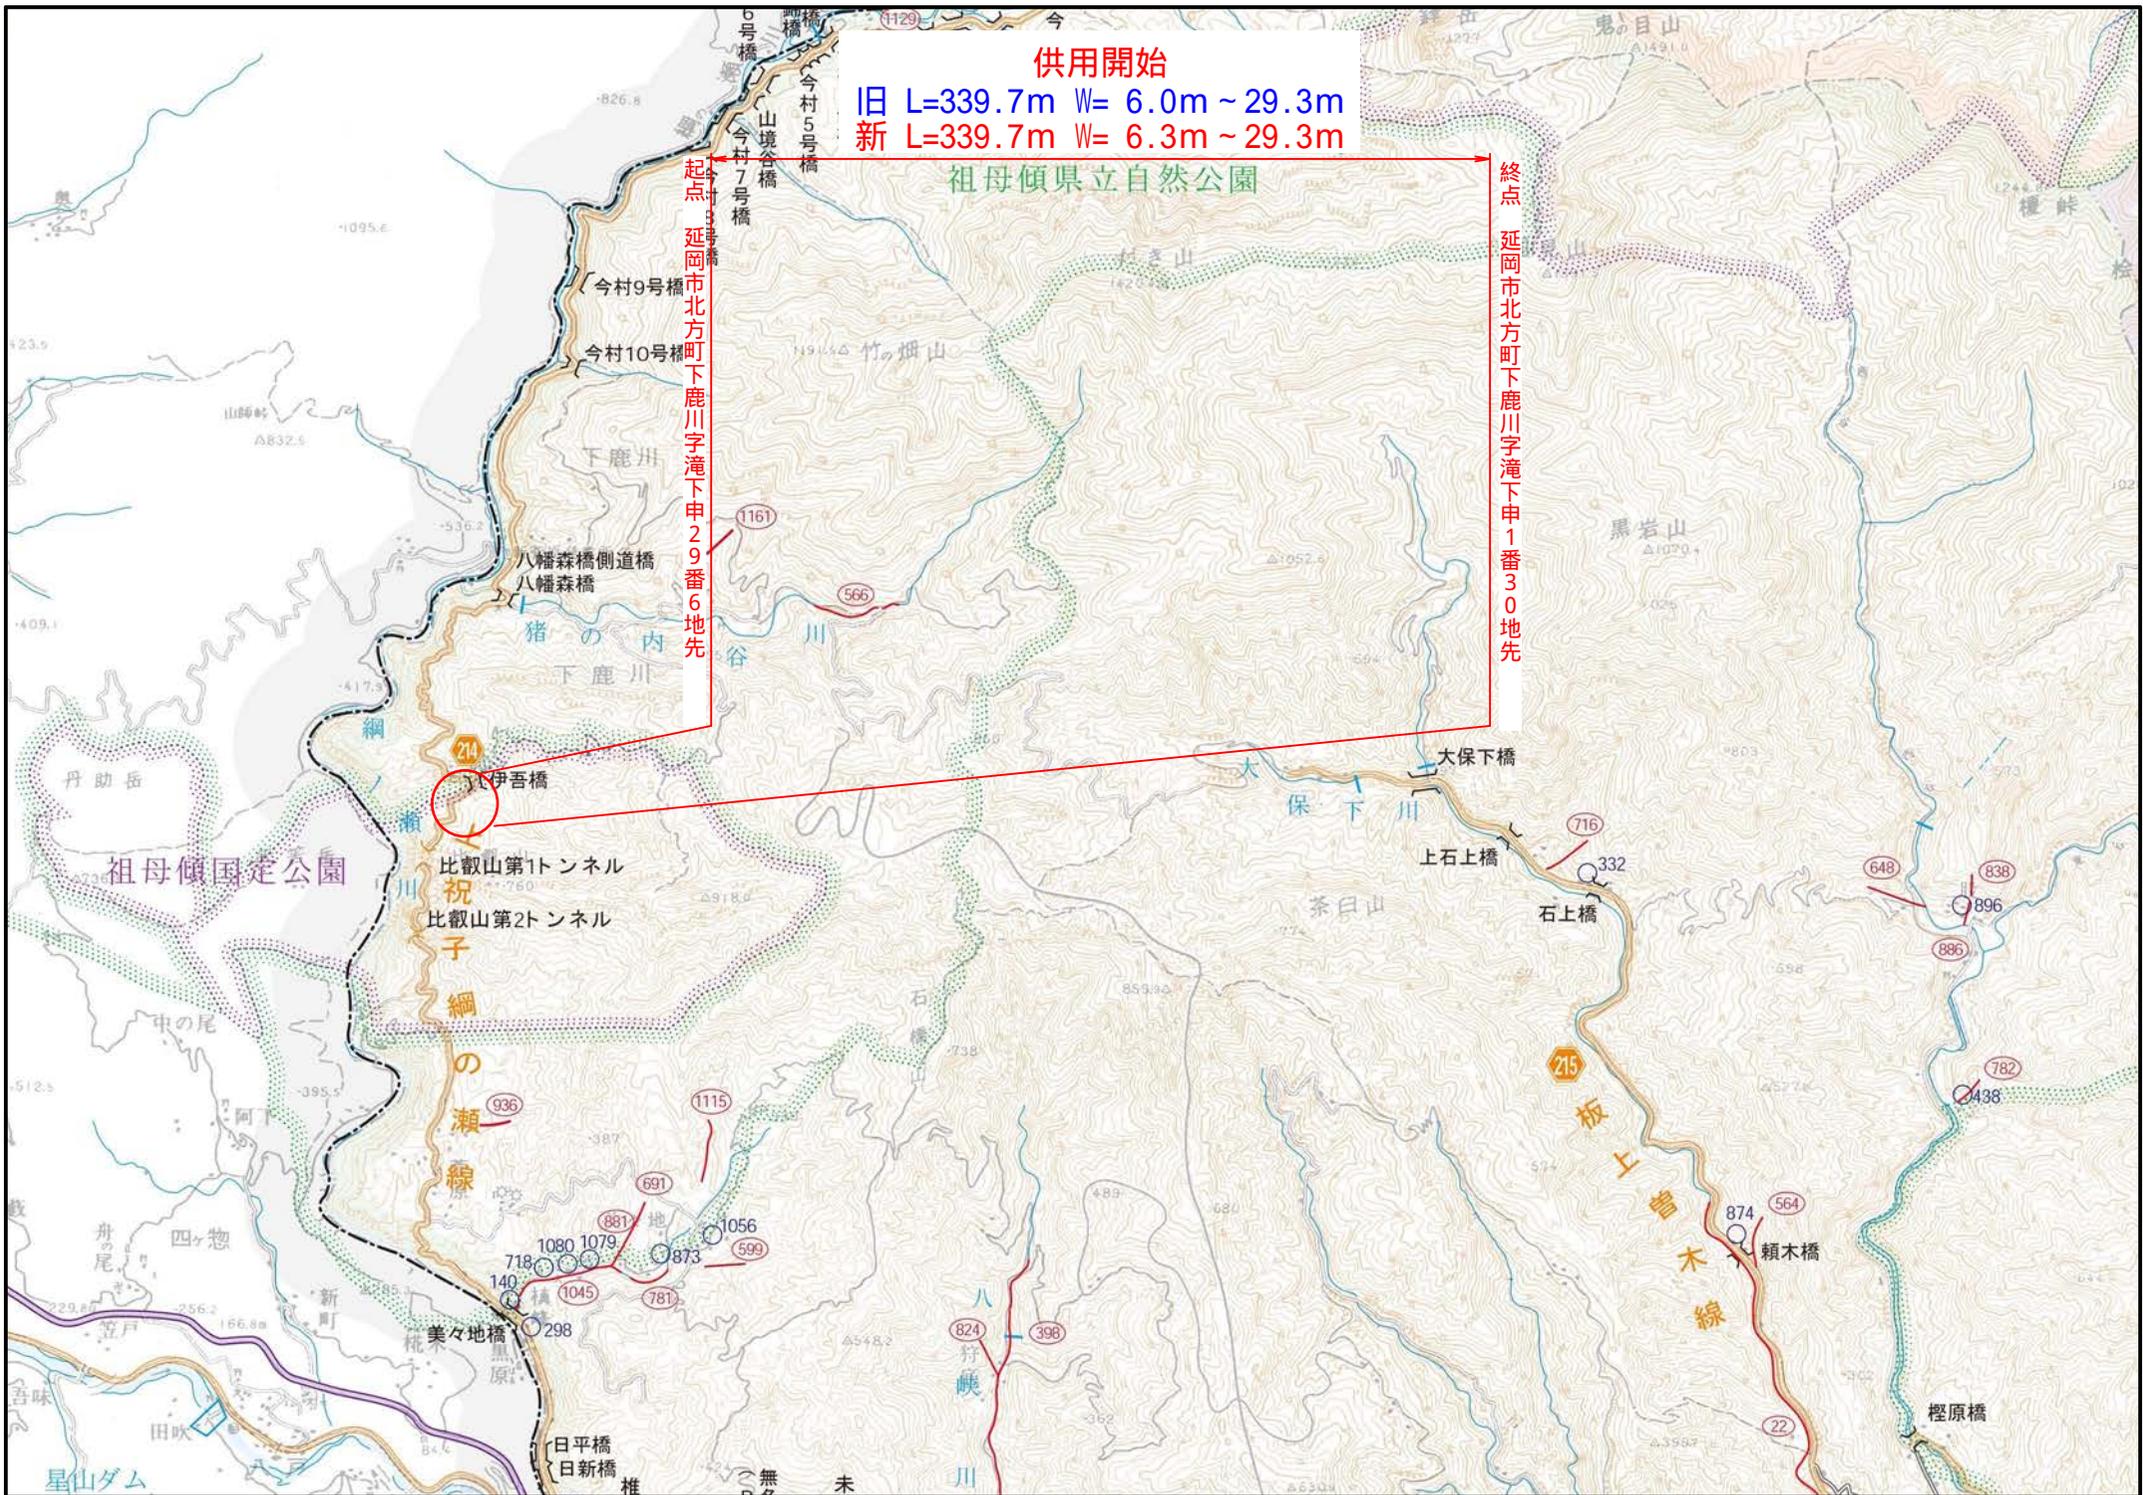

祖母傾国定公園

比叡山第1トンネル
祝子
比叡山第2トンネル

坂上曾木線

星山ダム

日平橋
日新橋

榎原橋

頼木橋

石上橋

上石上橋

大保下橋

伊吾橋

八幡森橋側道橋
八幡森橋

今村10号橋

今村9号橋

今村7号橋

今村5号橋

山境谷橋

榎原橋

頼木橋

石上橋

上石上橋

大保下橋

伊吾橋

八幡森橋側道橋
八幡森橋

今村10号橋

今村9号橋

今村7号橋

今村5号橋

山境谷橋


平面図 S=1:500

延岡市北方町下鹿川字滝下

起点 延岡市北方町下鹿川字滝下申29番6地先



⊕ HK.8

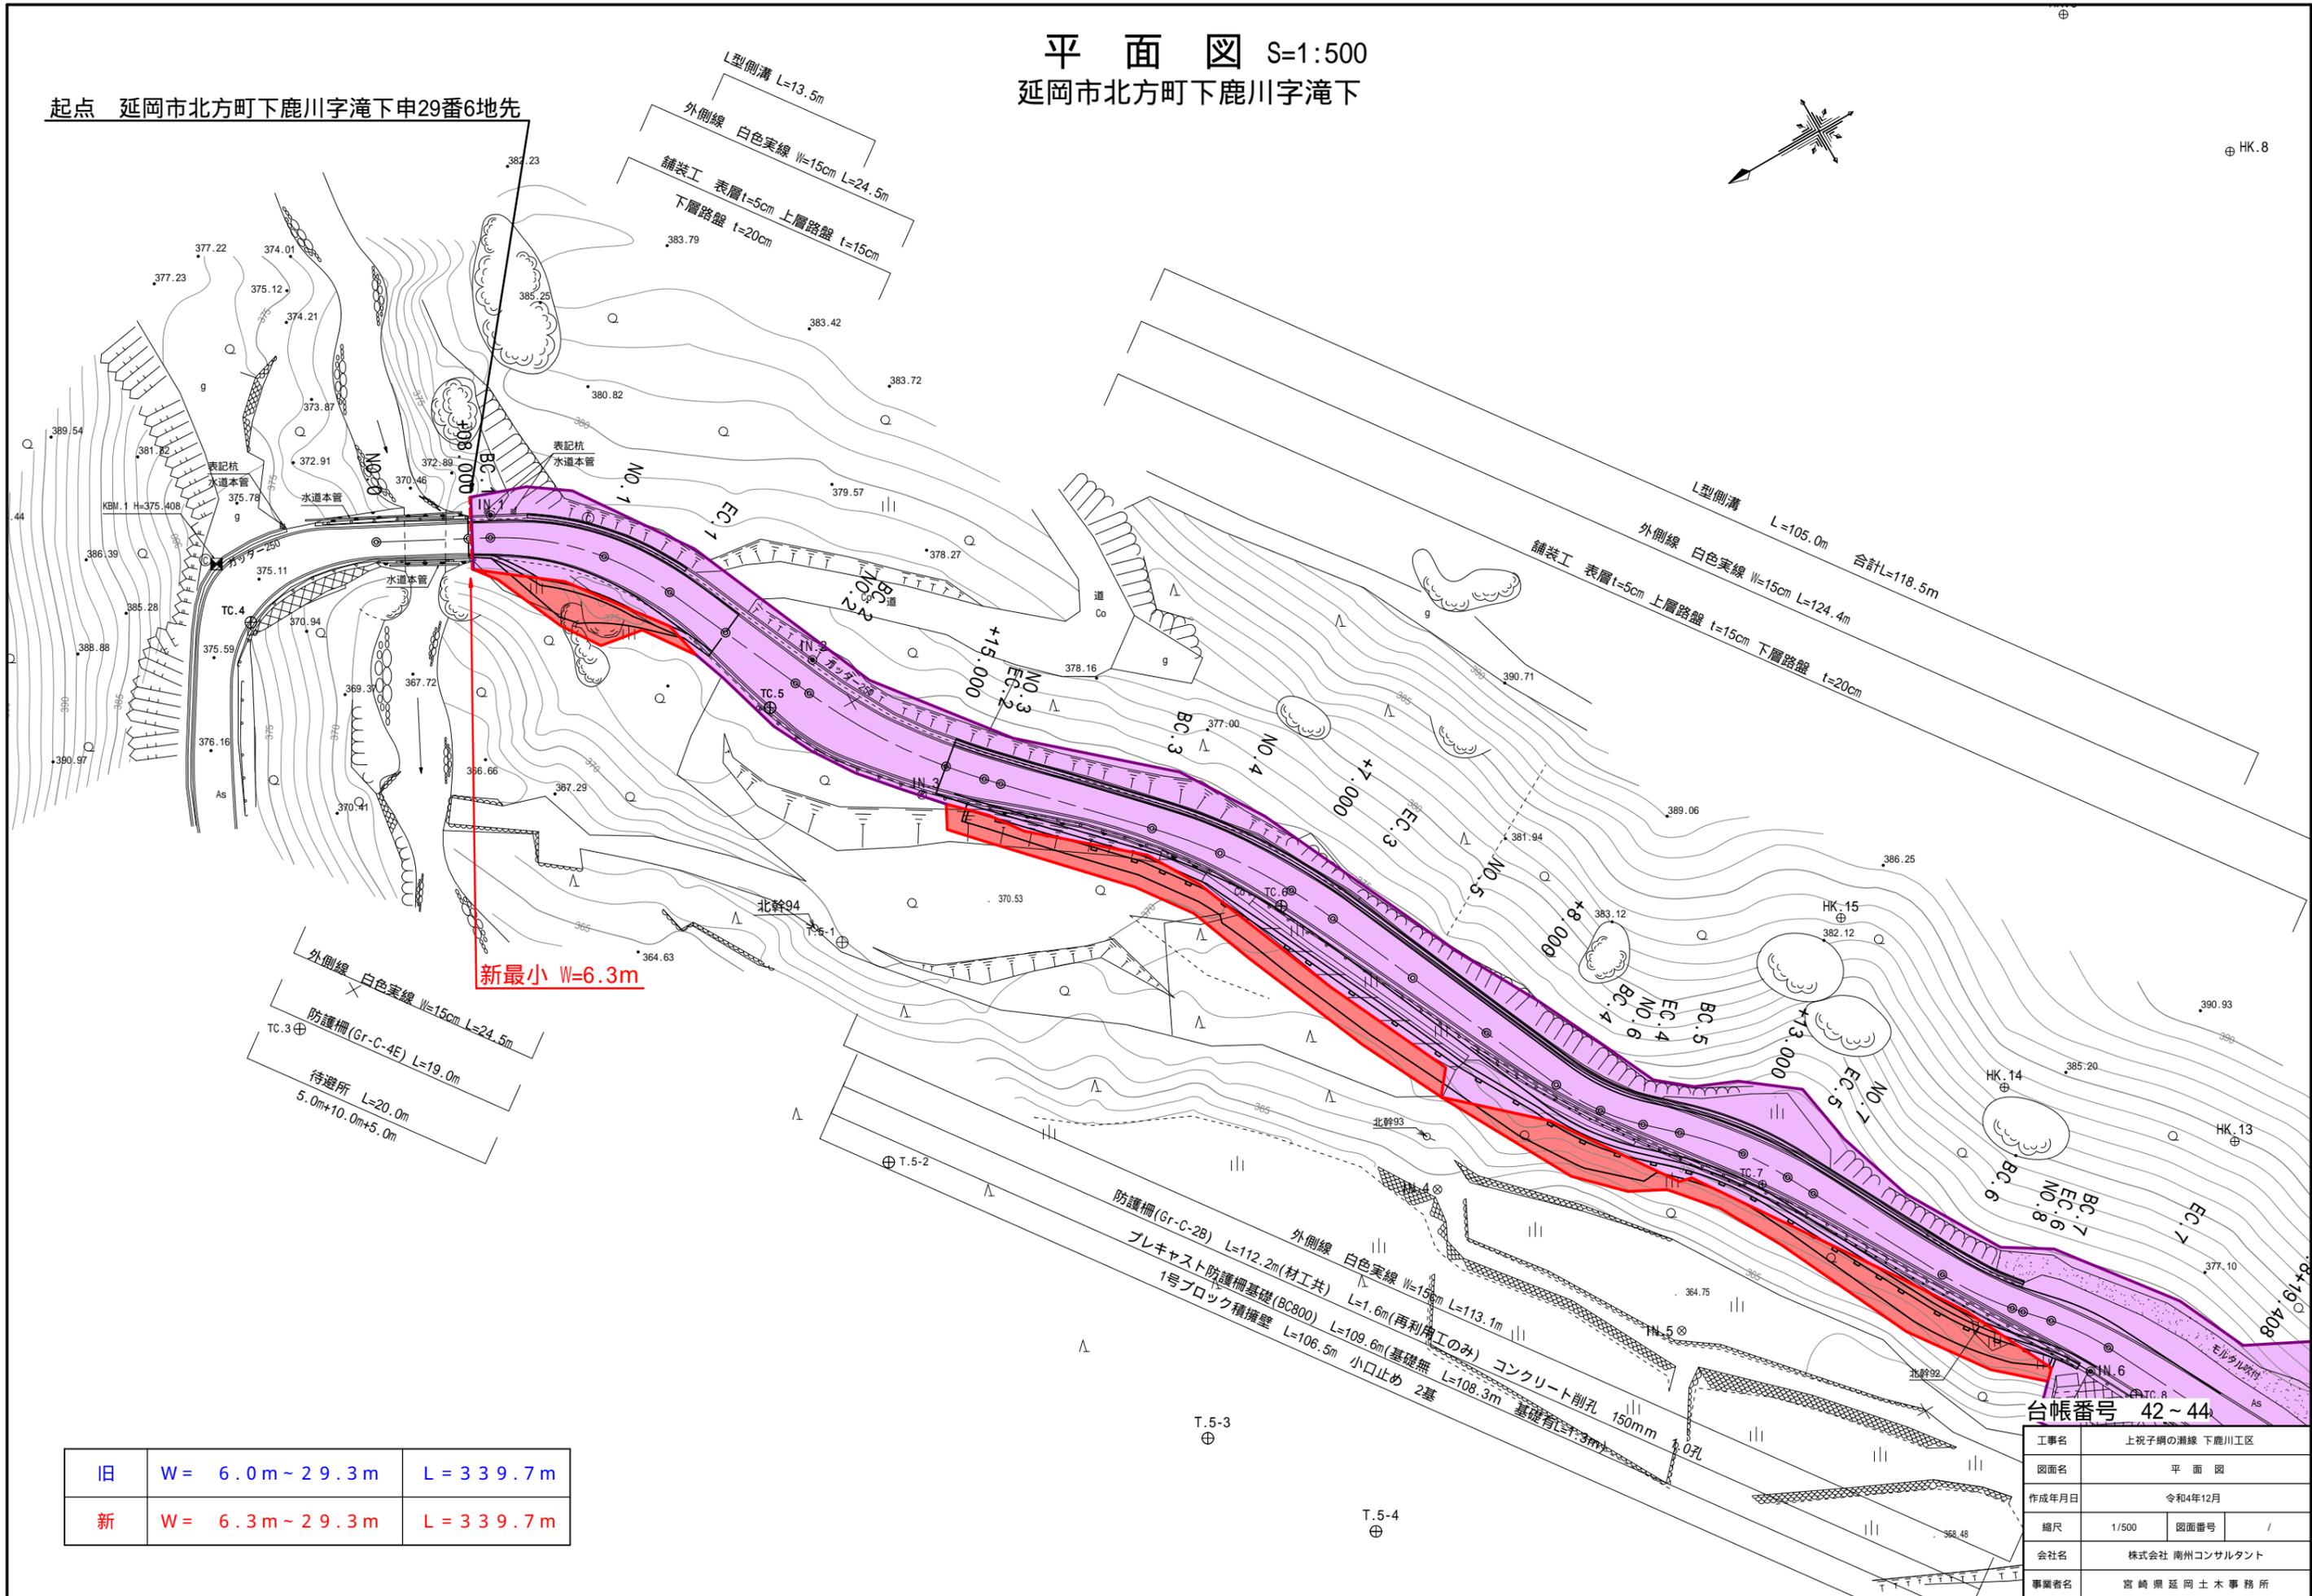

旧	W = 6.0m ~ 29.3m	L = 339.7m
新	W = 6.3m ~ 29.3m	L = 339.7m

台帳番号 42~44

工事名	上祝子川の瀬線 下鹿川工区		
図面名	平面図		
作成年月日	令和4年12月		
縮尺	1/500	図面番号	/
会社名	株式会社 南州コンサルタント		
事業者名	宮崎県延岡土木事務所		

