

供用開始

旧 L= 15.0m W= 9.3m ~ 9.6m



新 L= 15.0m W= 9.3m ~ 14.1m

終点 延岡市小川町5240番24地先

起点 延岡市小川町5240番24地先



平面図 S=1:500

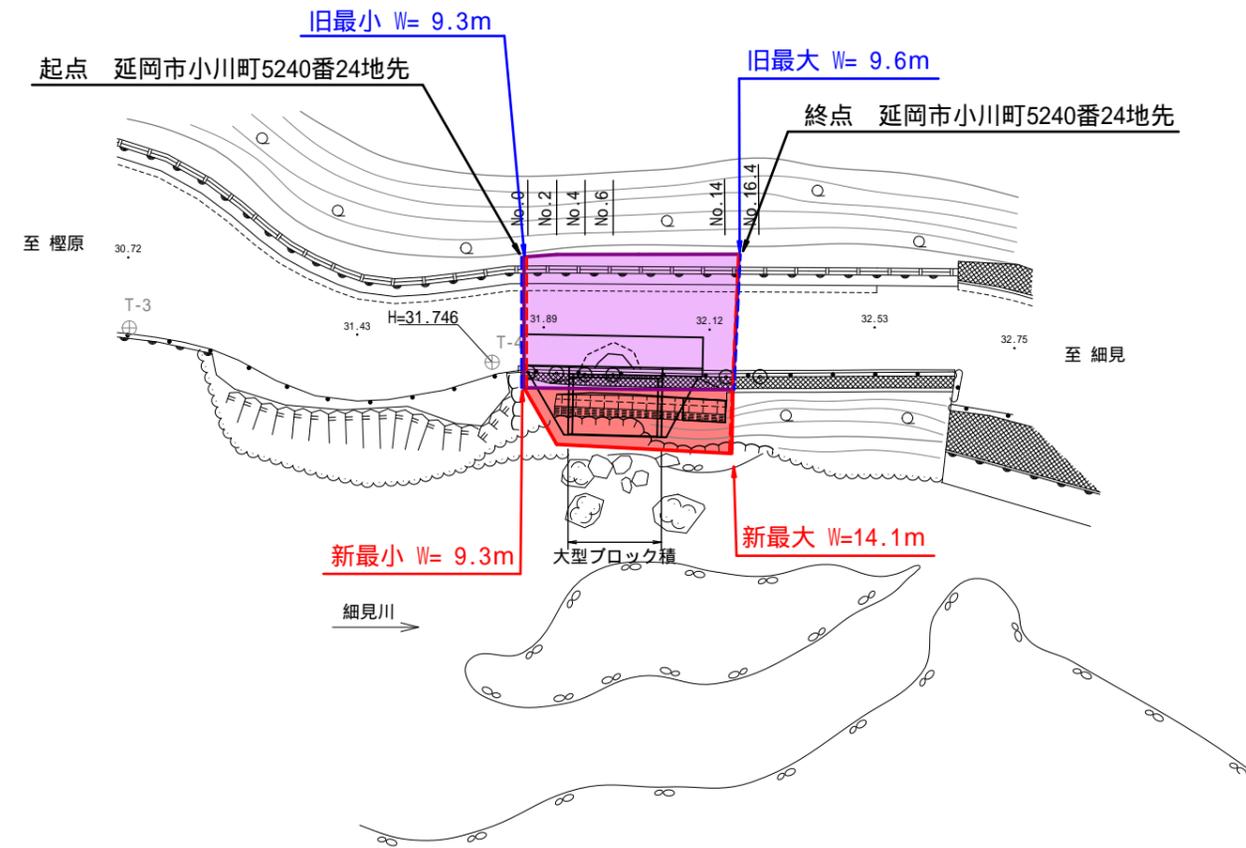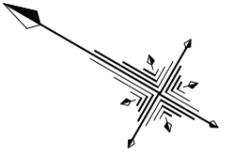

旧	W = 9.3m ~ 9.6m	L = 15.0m
新	W = 9.3m ~ 14.1m	L = 15.0m

台帳番号 23

工事名	櫻原細見線		
図面名	平面図		
作成年月日	令和 5年 2月		
縮尺	図示	図面番号	1 / 1
会社名			
事業者名	宮崎県 延岡土木事務所		