

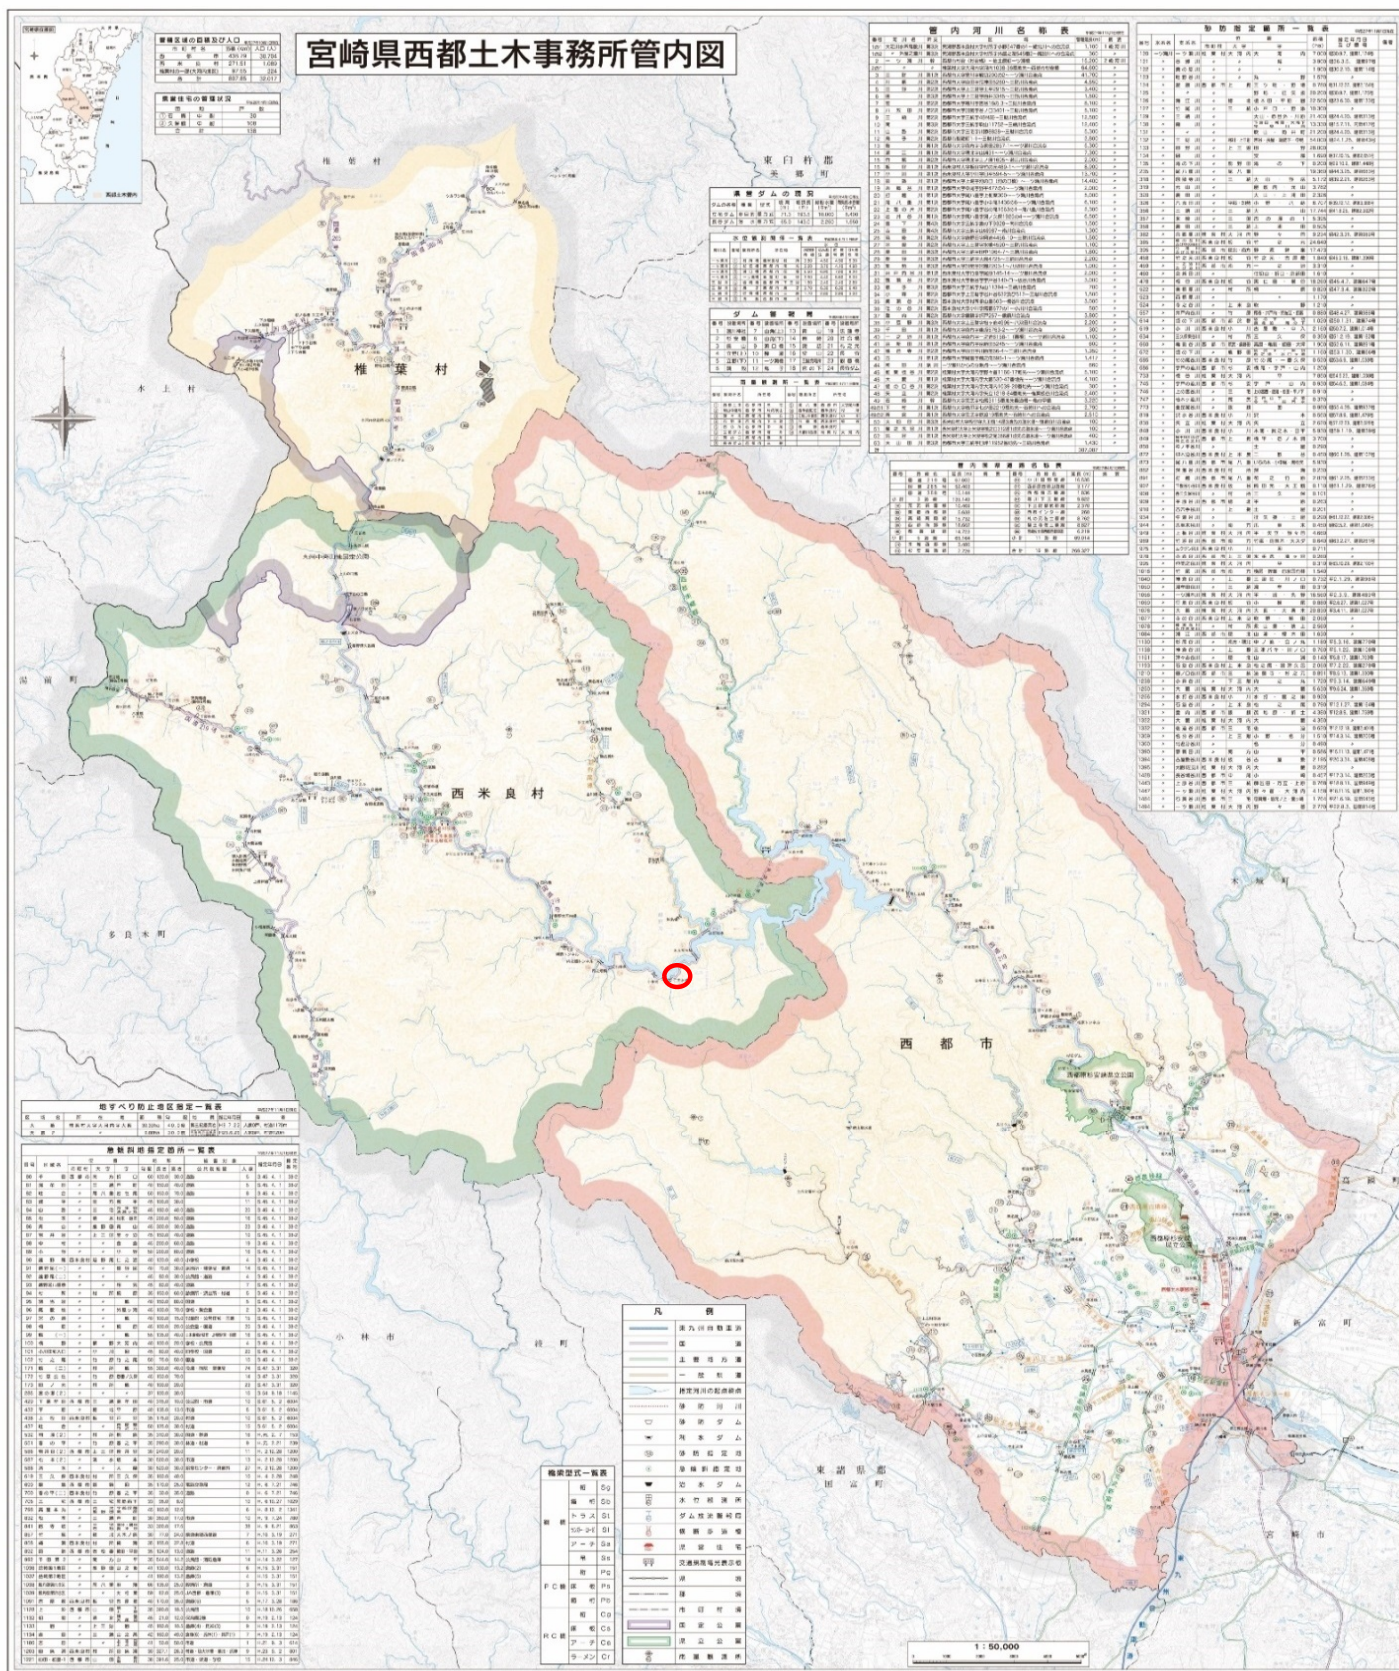


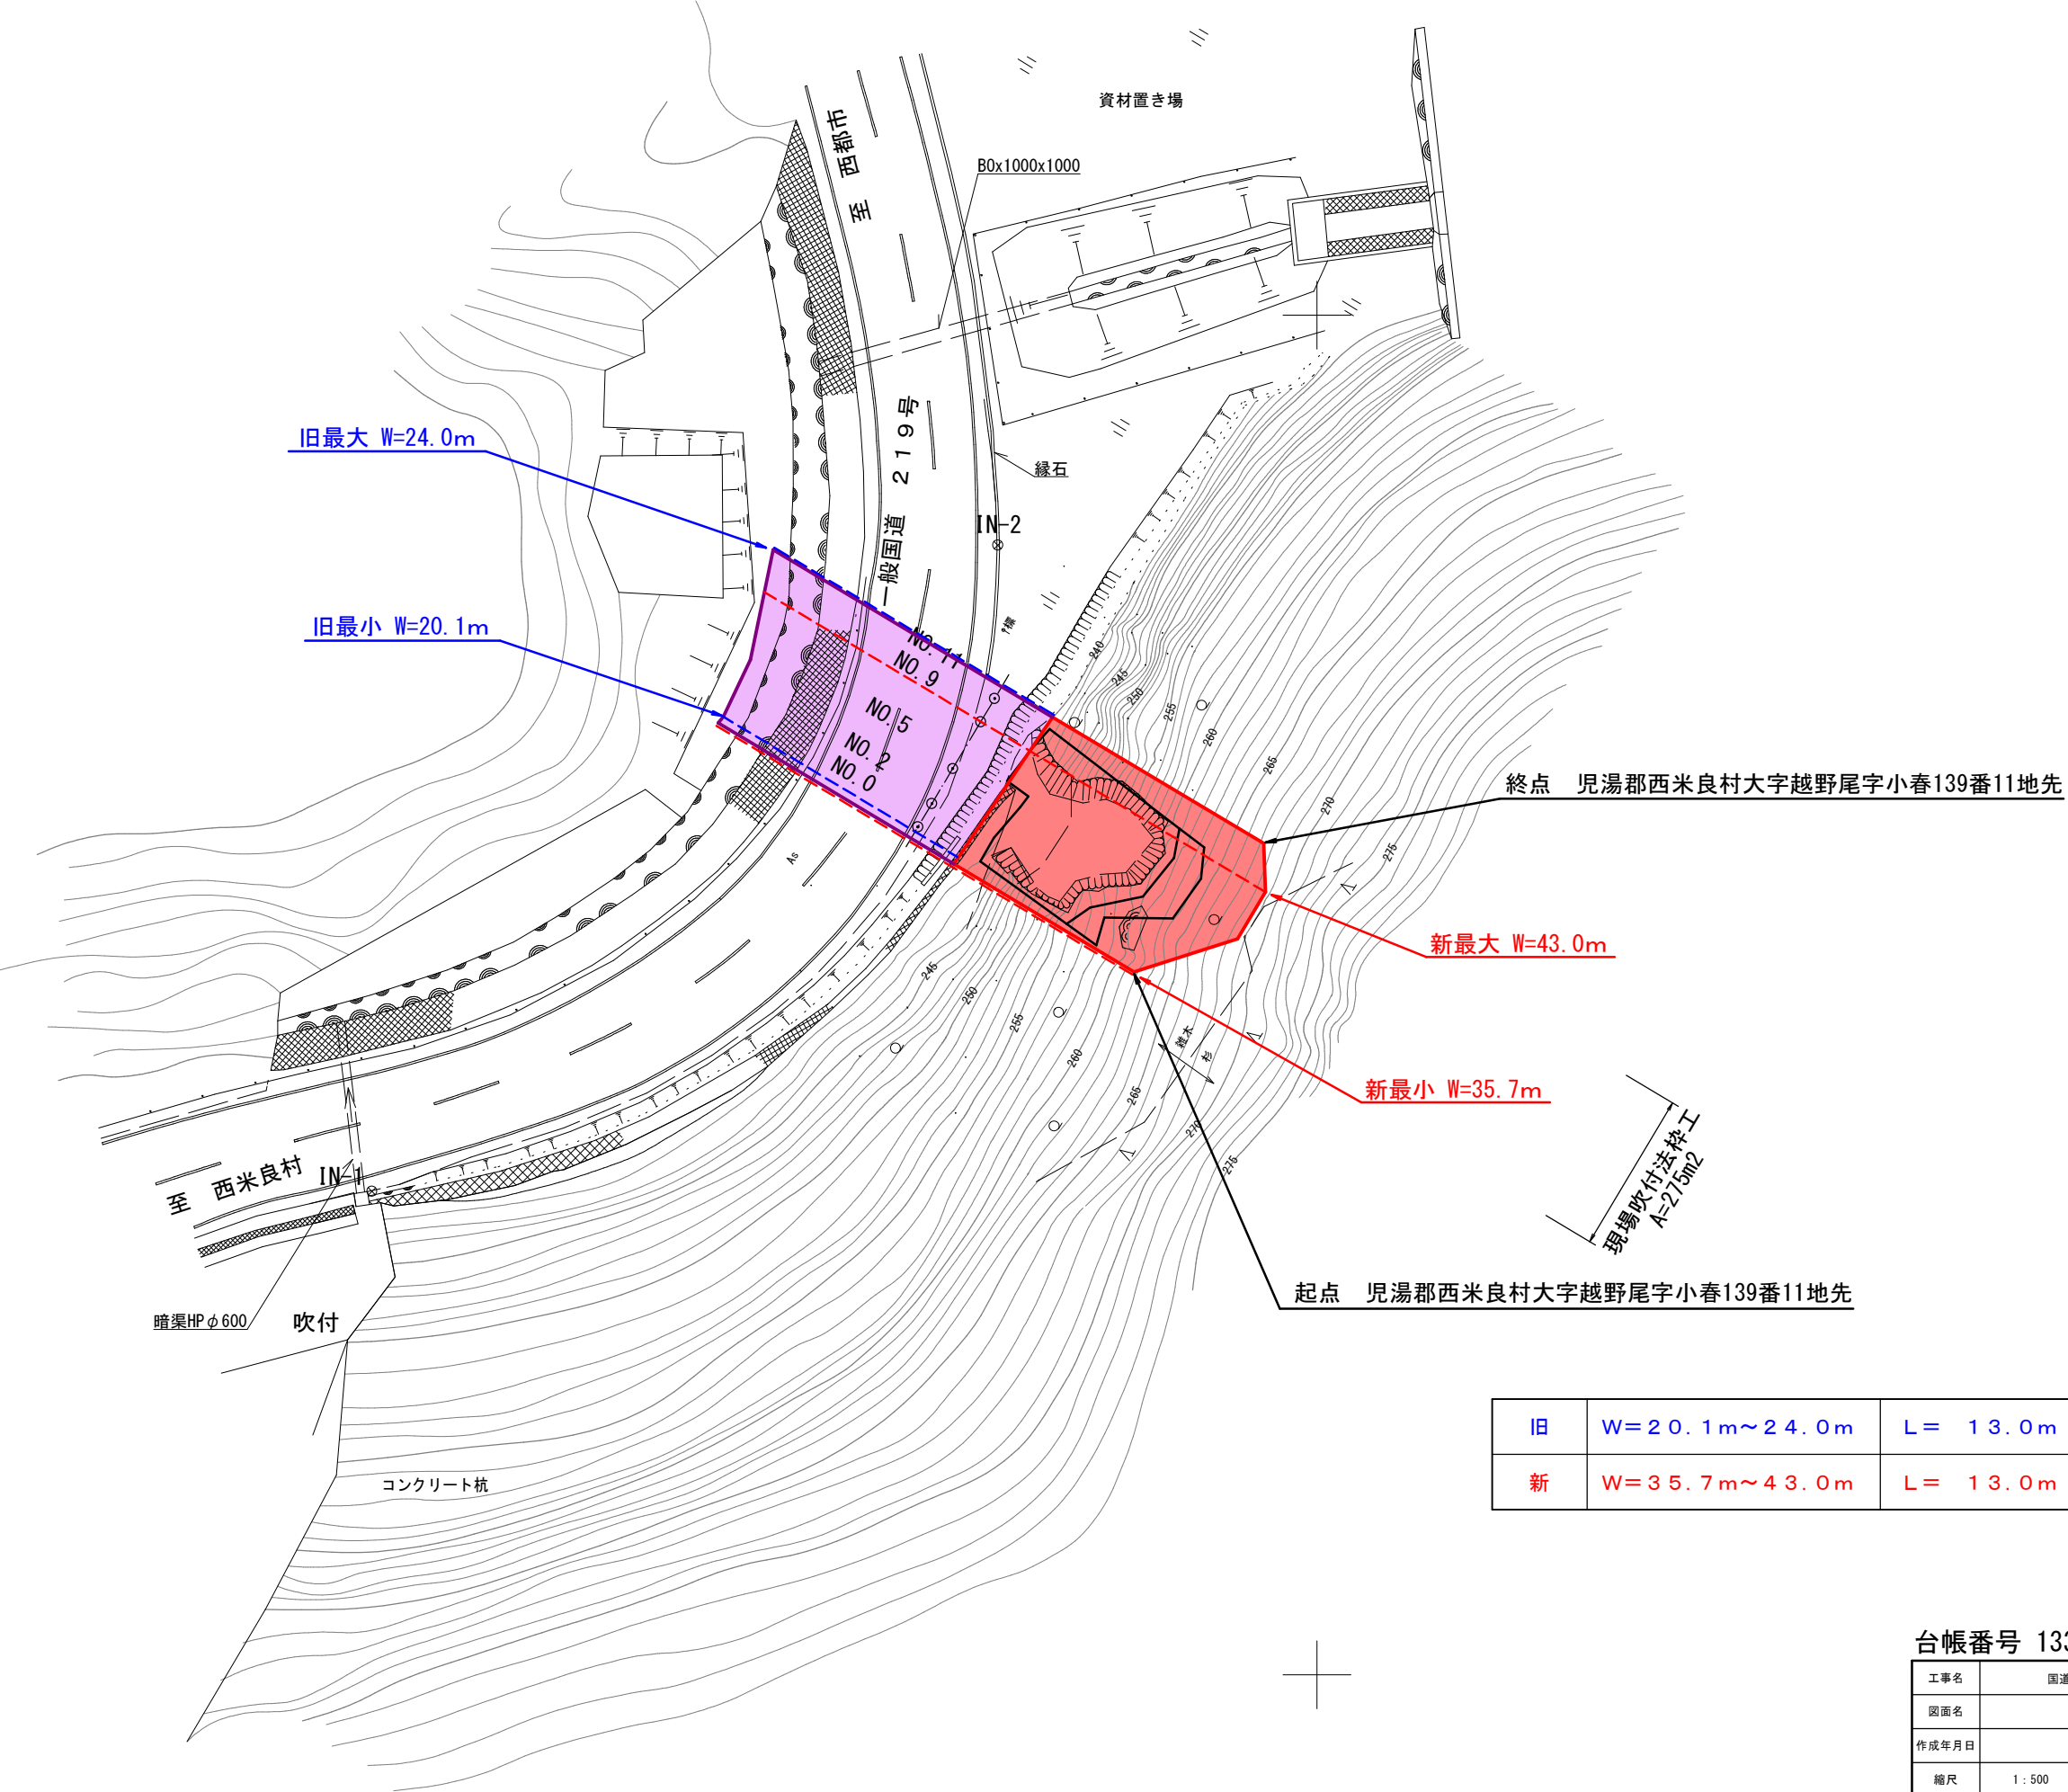

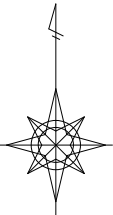

E04E0401201

台帳番号 133

工事名	国道219号 越野尾地区		
図面名	平面図		
作成年月日	令和5年3月		
縮尺	1:500	図面番号	3 / 3
会社名	(有)河野測量設計事務所		
事業者名	宮崎県西都土木事務所		