




宮崎支庁の面積及び人口	
面積	1,217.14
人口	267,754
人口密度	219.6
宮崎支庁の行政区画	
市	1
町	10
村	10

宮崎県西都土木事務所管内図

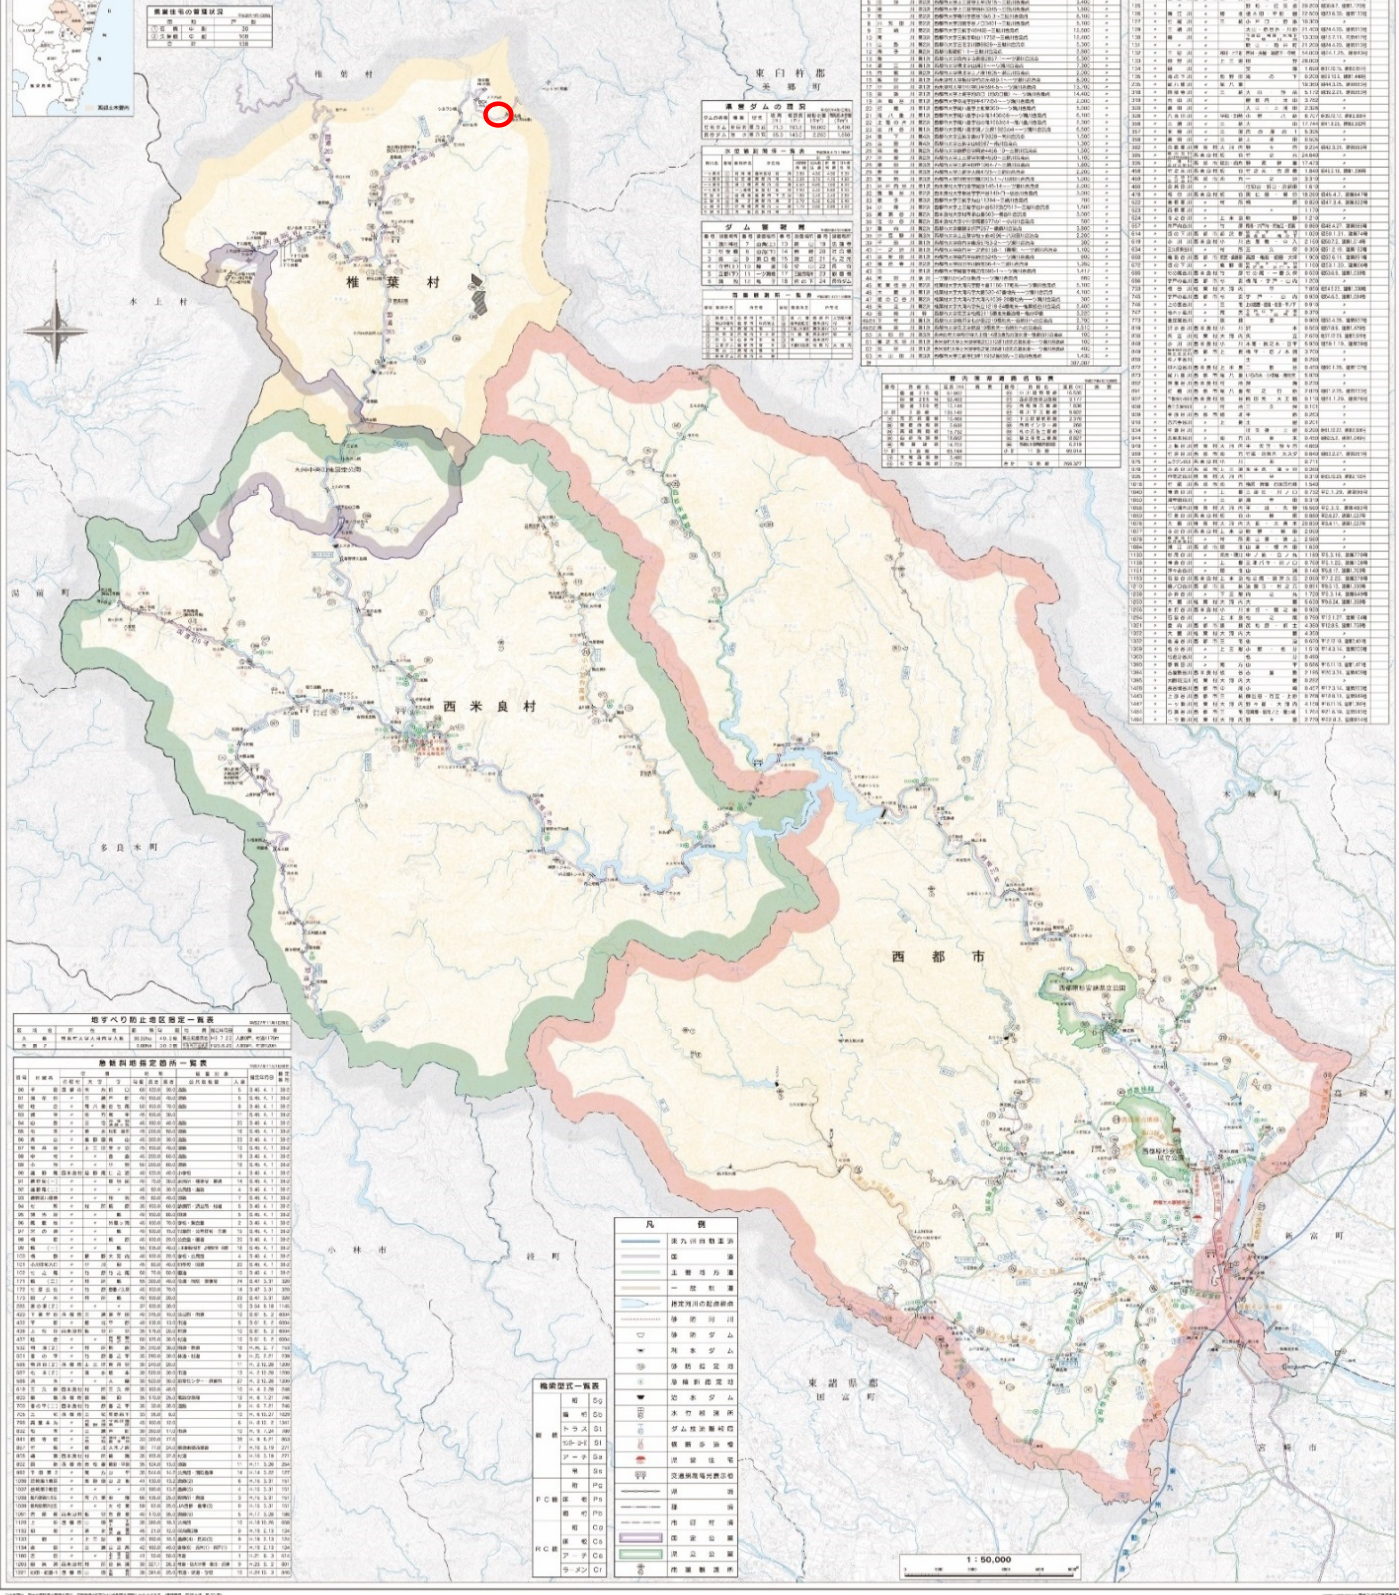

東臼杵町の概要	
面積	1,217.14
人口	267,754
人口密度	219.6

宮崎市の概要	
面積	1,217.14
人口	267,754
人口密度	219.6

宮崎市の概要	
面積	1,217.14
人口	267,754
人口密度	219.6



平面図 S=1:500

東臼杵郡椎葉村大字大河内字大河内

【一般国道 388号 第702号】

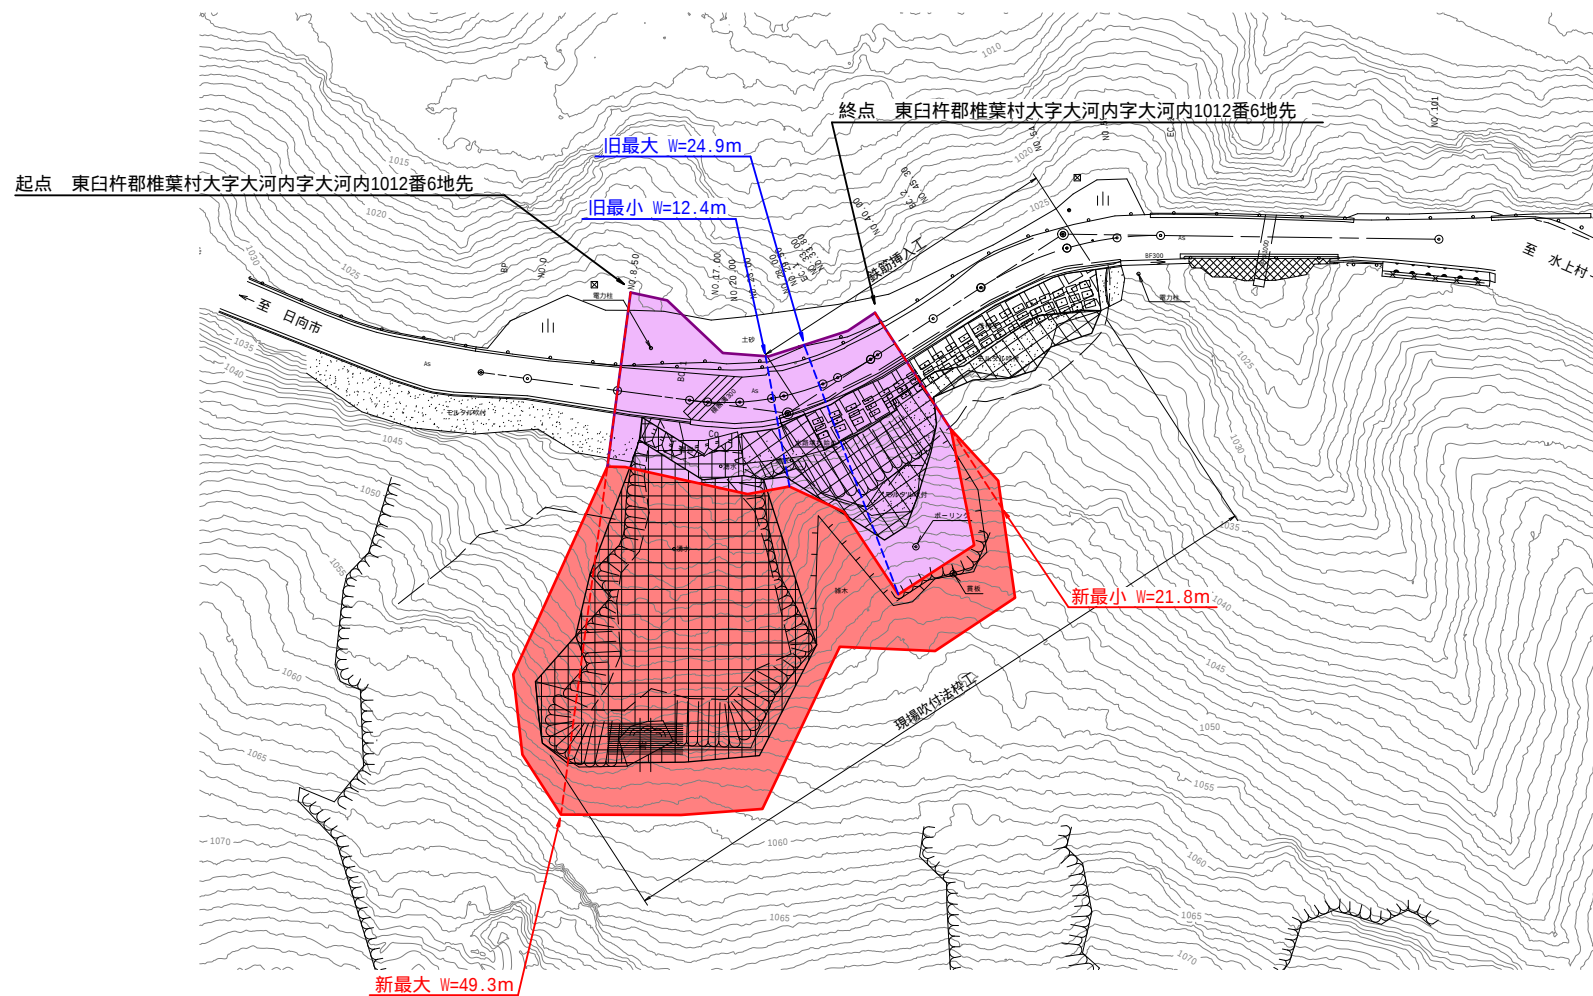

新最大 W=49.3m

旧	W = 12.4m ~ 24.9m	L = 27.2m
新	W = 21.8m ~ 49.3m	L = 27.2m

台帳番号 664・665

委託名	国道388号（令和4年第702号）		
図面名	平面図		
作成年月日	令和5年6月		
縮尺	S=1:500	図面番号	2 / 5
会社名	有限会社 松田測量設計事務所		
事務所名	宮崎県西郷土木事務所		