


# 位置図

海岸保全区域		
番号	海岸名	位置
19	小倉ヶ浜海岸	日向市大字財光寺字尻無川
24	日向海岸伊勢ヶ浜地区	日向市大字日知屋字櫛ノ山
	幸脇地区	
	美々津地区	
	第2美々津地区	
	美々津南地区	
	庵川地区	
	加草地区	
	尾末北地区	
	尾末南地区	
	北地区	
	細島地区	
	南地区	

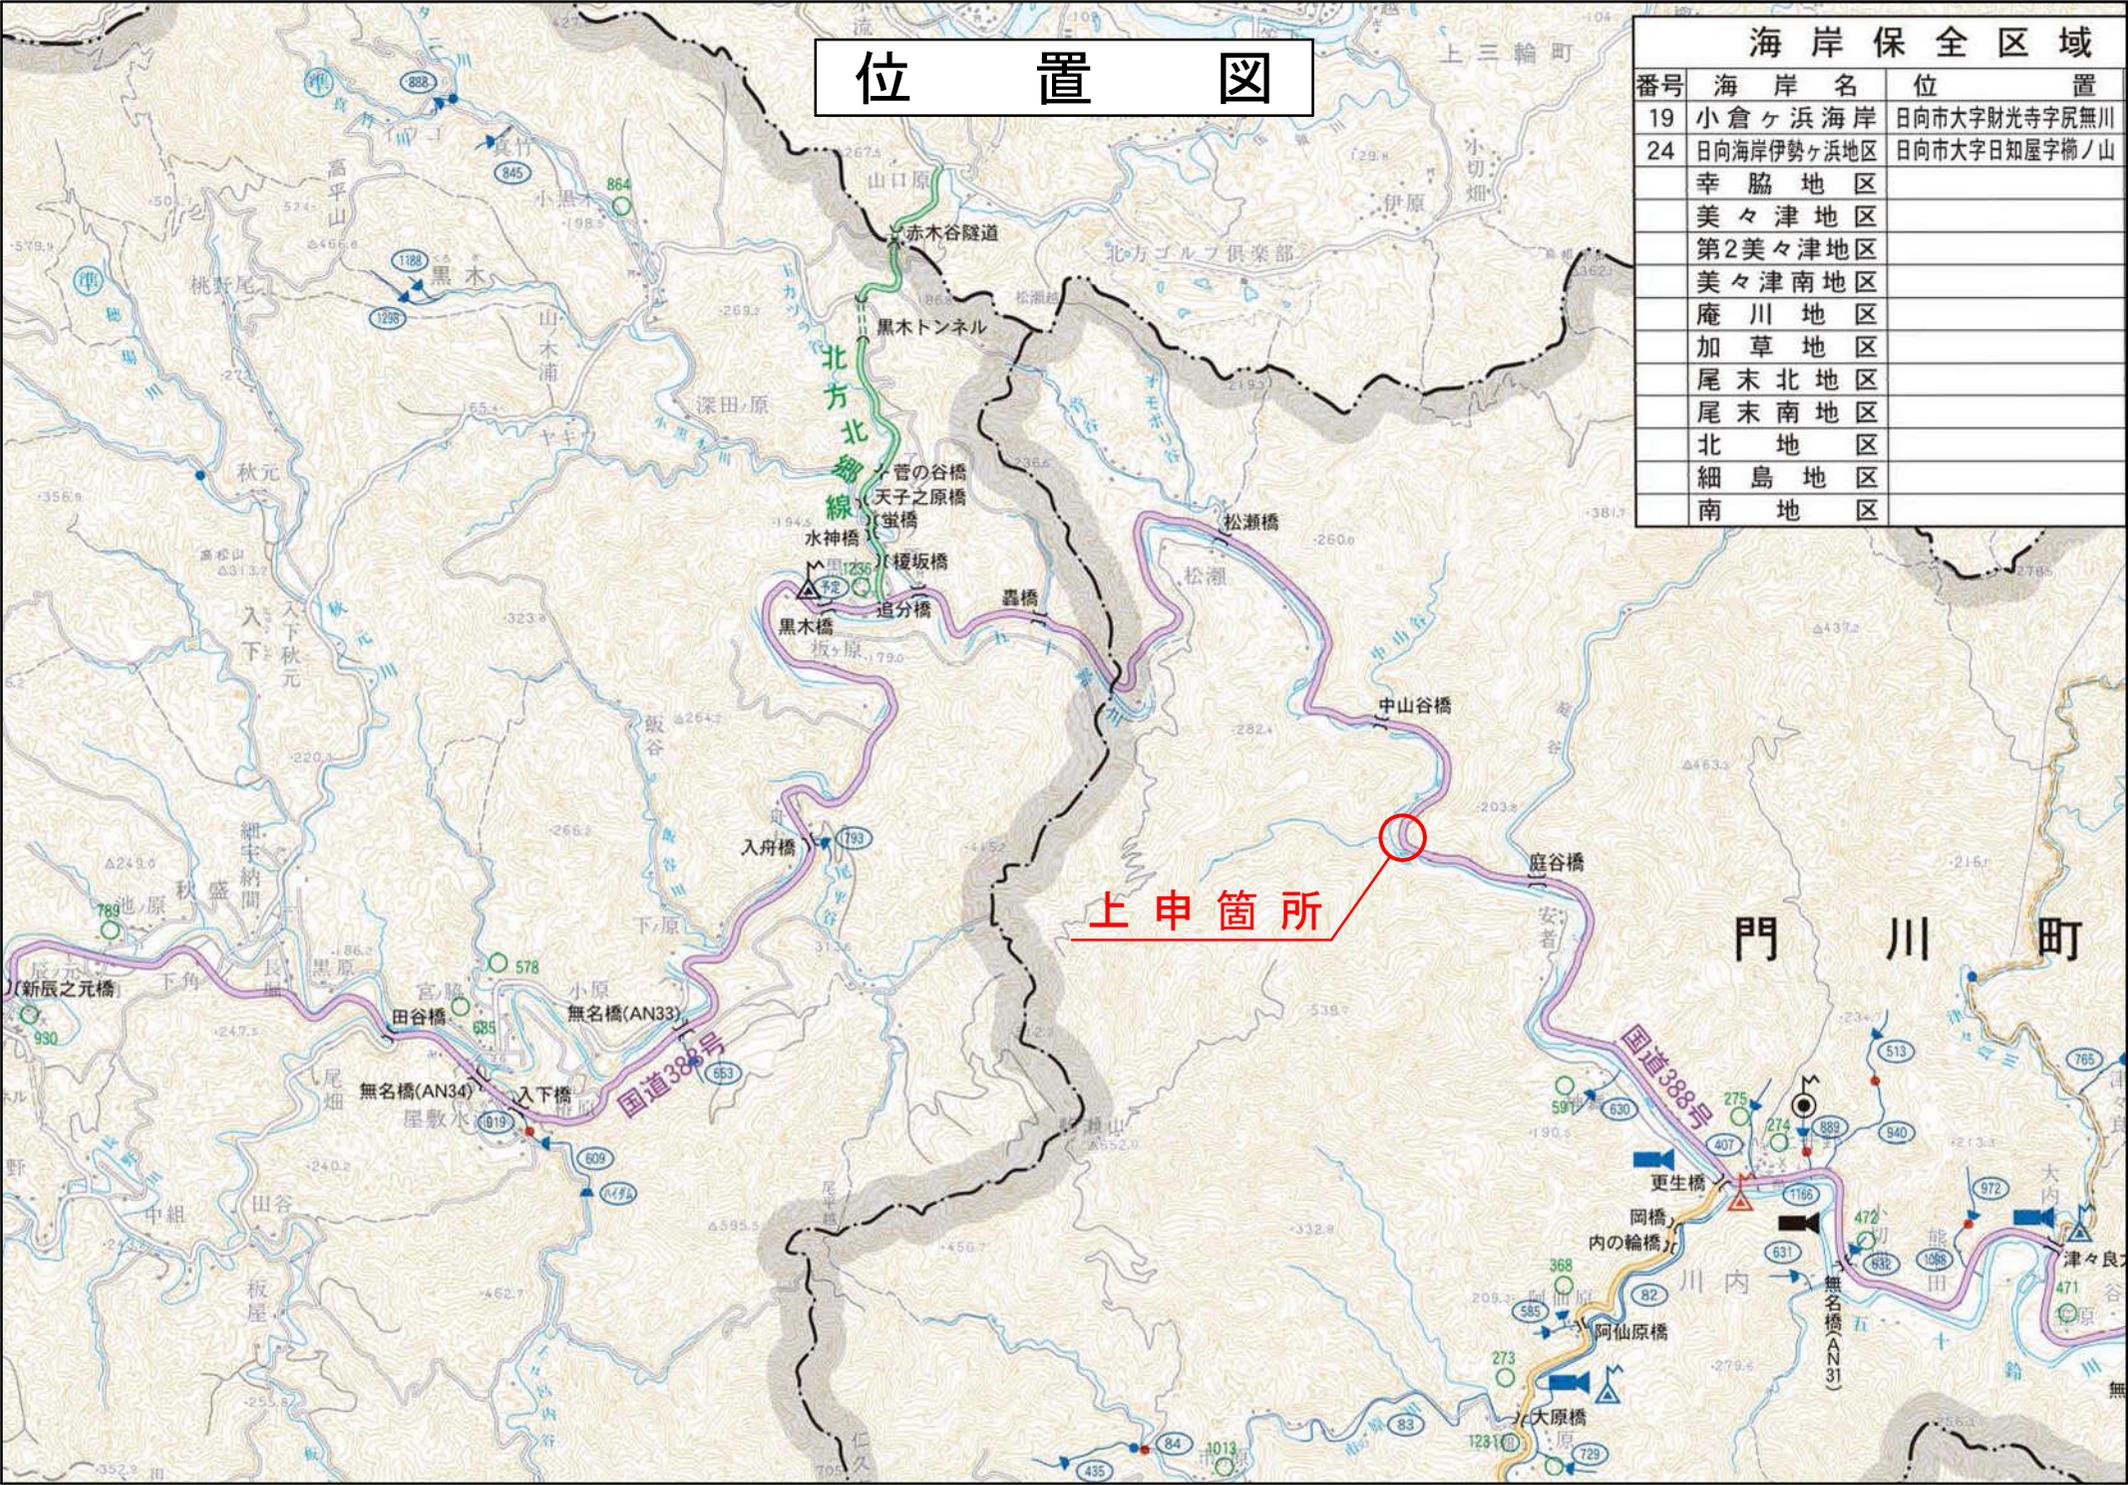


平面図 S=1:500



起点 東臼杵郡門川町大字川内字前平3831番8地先

終点 東臼杵郡門川町大字川内字前平3831番8地先

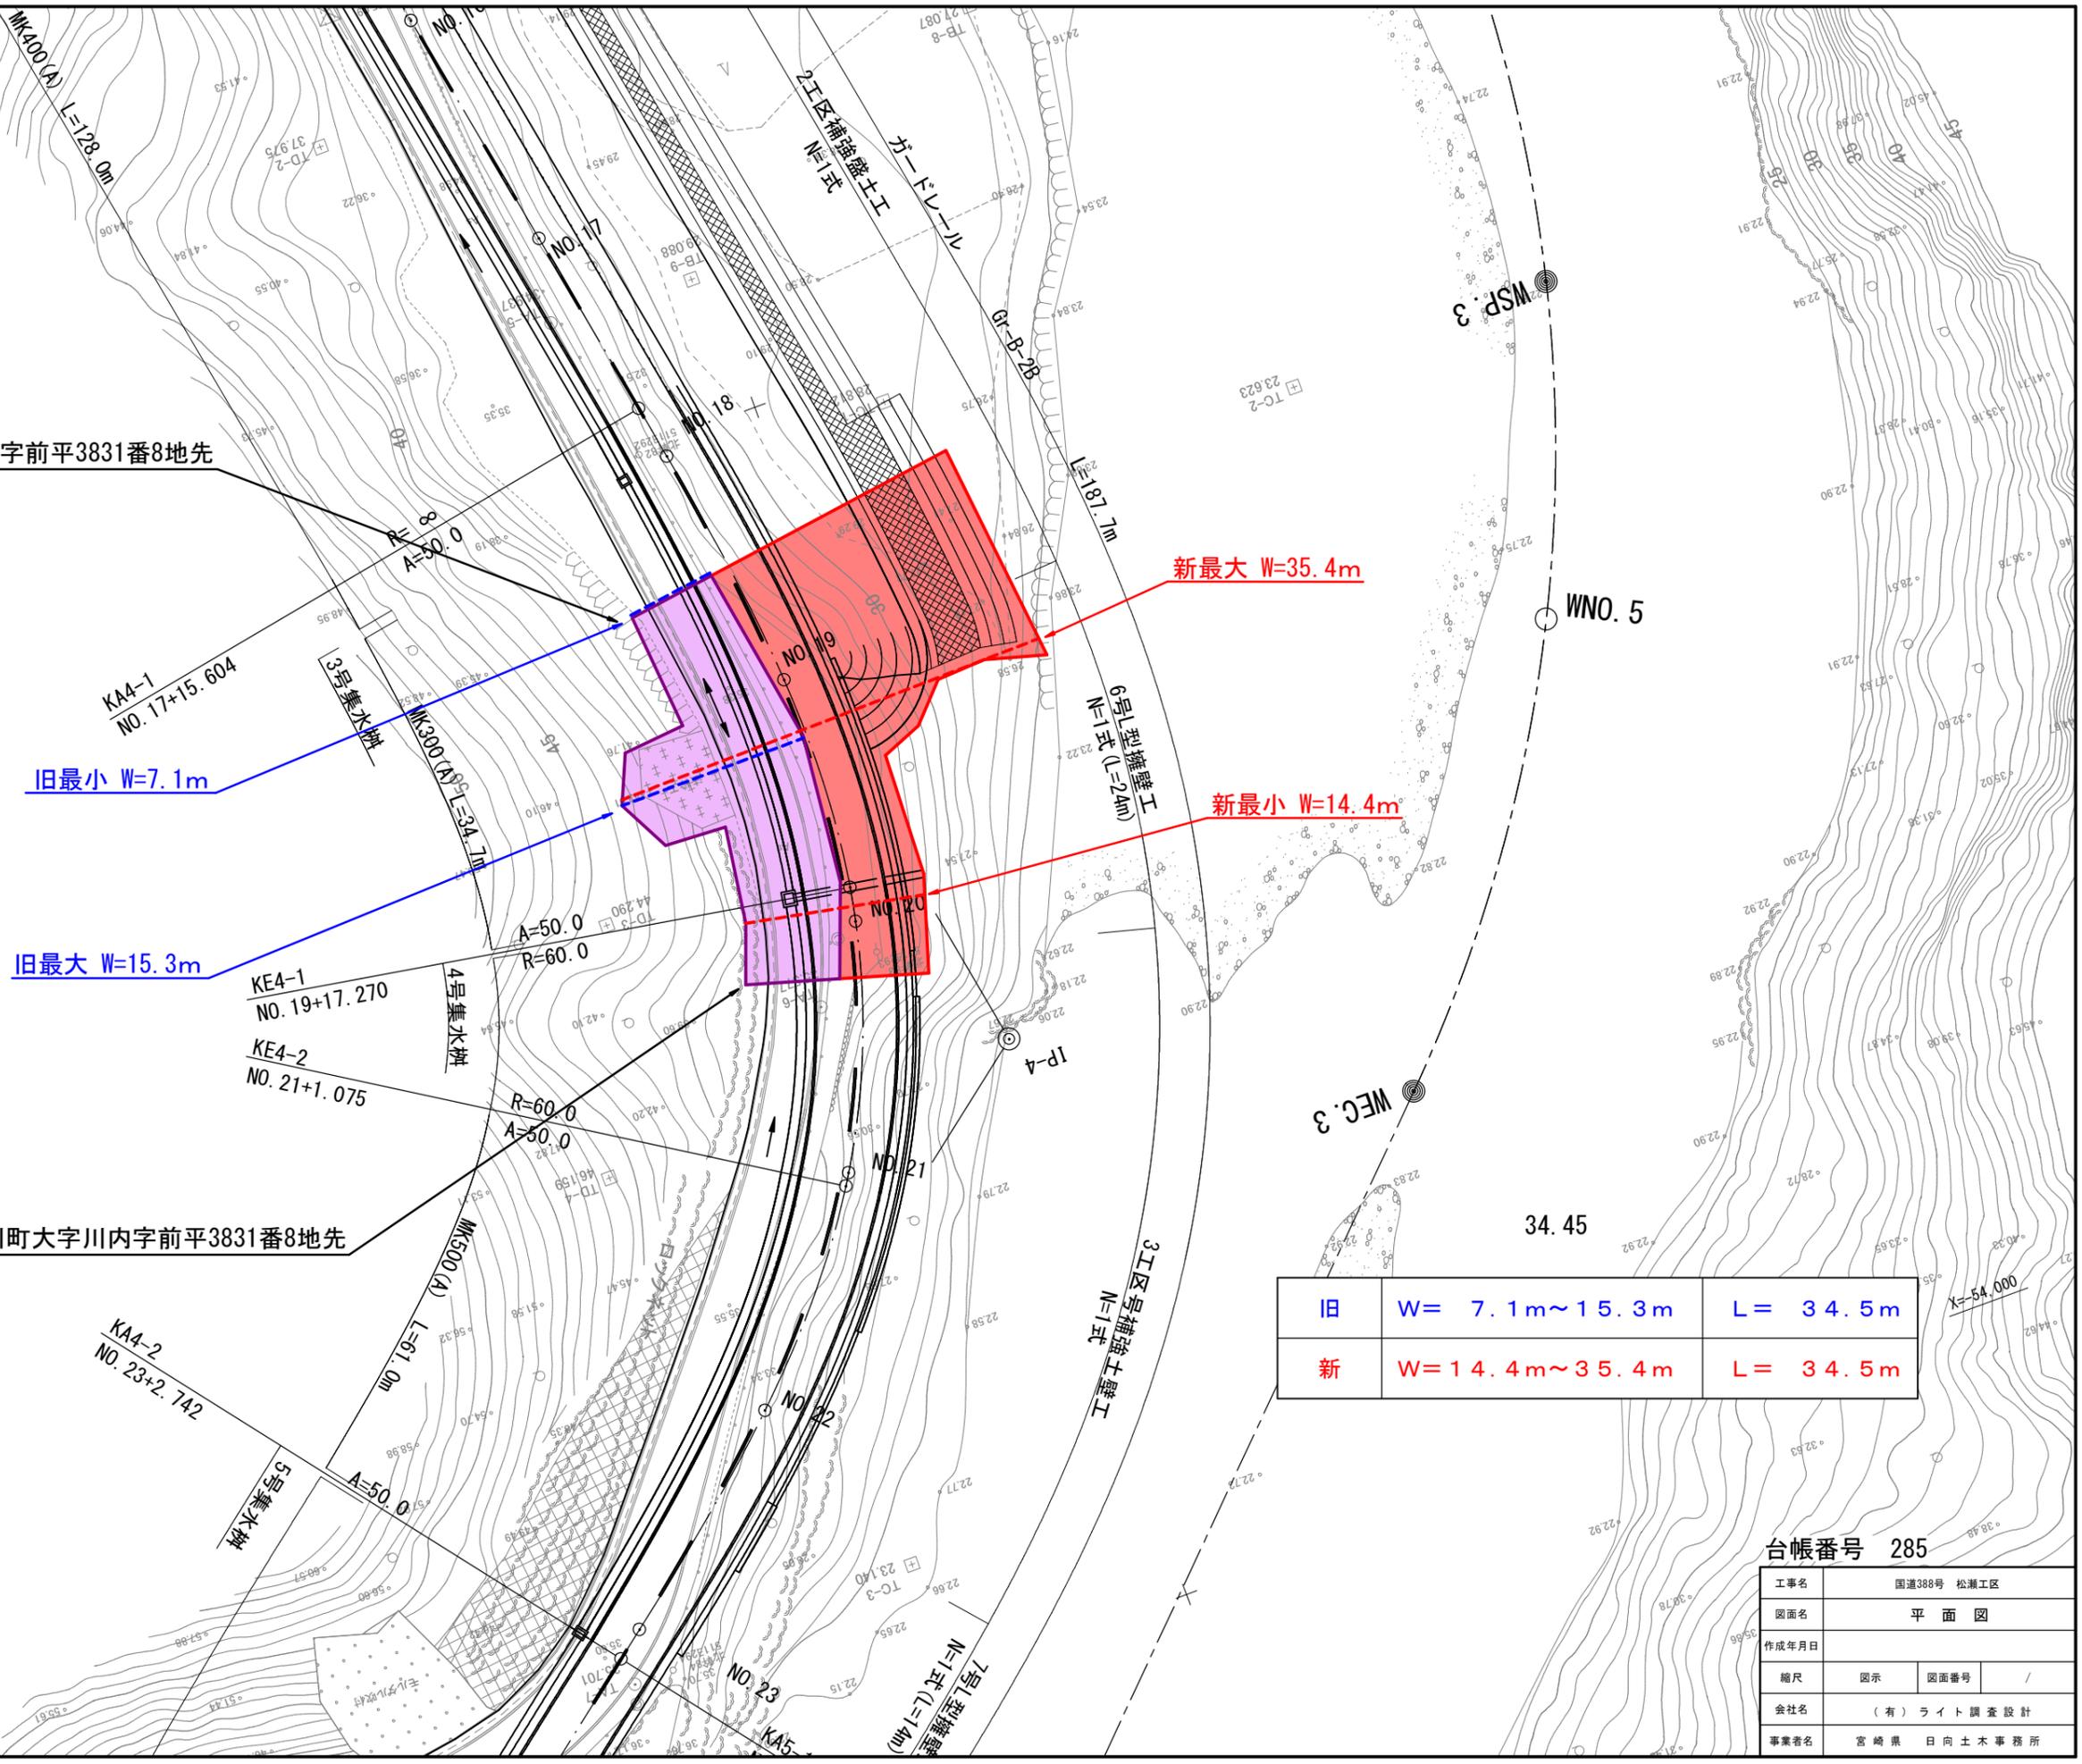

旧最小 W=7.1m

旧最大 W=15.3m

新最大 W=35.4m

新最小 W=14.4m

旧	W = 7.1m ~ 15.3m	L = 34.5m
新	W = 14.4m ~ 35.4m	L = 34.5m

台帳番号 285

工事名	国道388号 松瀬工区		
図面名	平面図		
作成年月日			
縮尺	図示	図面番号	/
会社名	(有) ライト調査設計		
事業者名	宮崎県 日向土木事務所		