

位置図




上申箇所

級	河	川	番号	河川名	延長(km)
1	(12.2)	55	江川	4.5	
2	(14.0)	56	瓜田川	5.0	
3	(6.6)	57	麗川	1.0	

区域変更及び供用開始区間

平面図 S=1:500

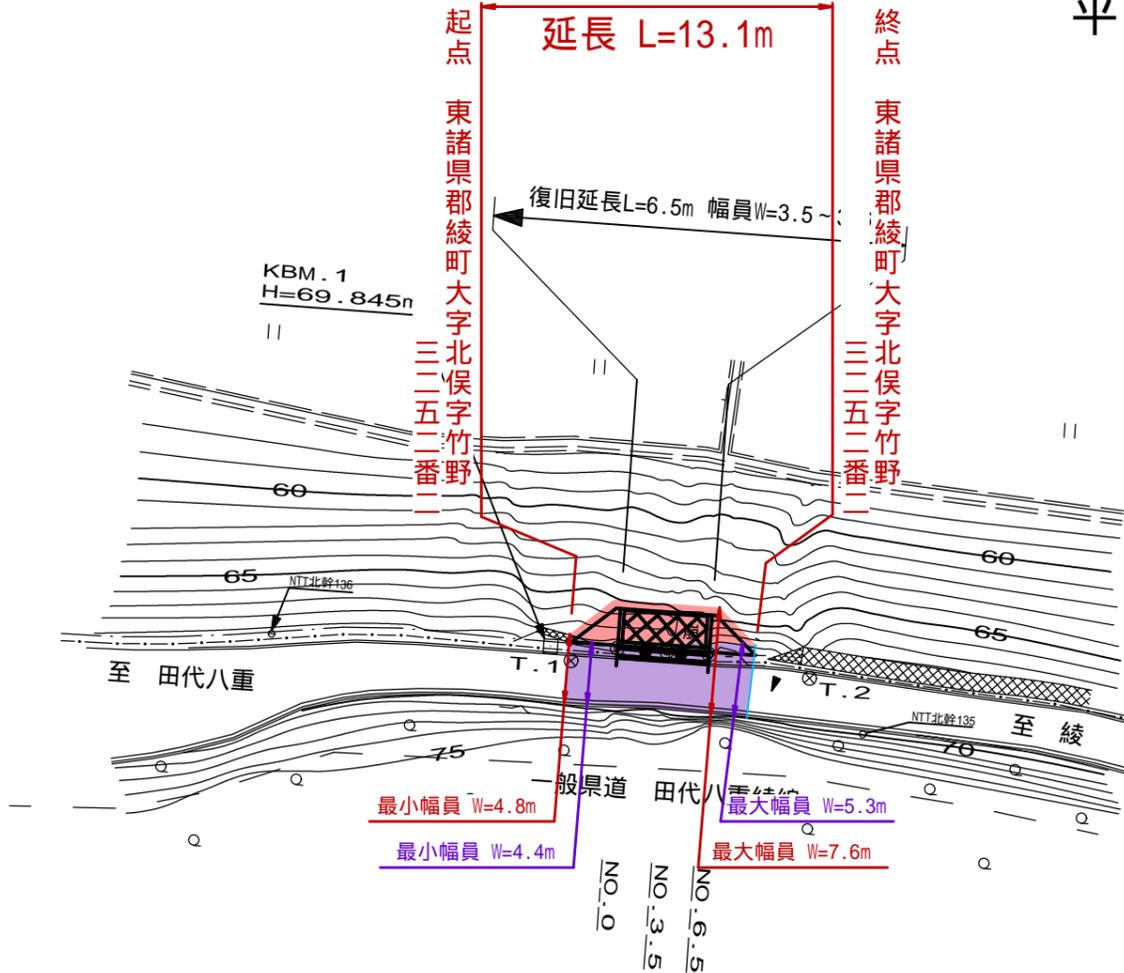

- 令和6年度 5道路災 第129号
 県道田代八重綾線 道路災害復旧工事
 復旧延長L=6.5m 幅員W=3.5~3.6m
- ブロック積 A= 29 m2
 - 小口止工 N= 2 基
 - アスファルト舗装 A= 3.5 m2
 - ガードレール基礎 L= 6.5 m
 - Gr コン L= 6.5 m
 - アスファルトカーブ L= 6.5 m
 - 雑工(取付工) N= 1 式

工事名	令和6年度 5道路災 第129号 県道田代八重綾線 道路災害復旧工事		
図面名	平面図		
作成年月日			
縮尺	図示	図面番号	1/4
会社名			
事業者名	宮崎県高岡土木事務所		