


用地平面図
 国道219号越野尾二之渡工区
 児湯郡西米良村大字越野尾
 縮尺 1:500

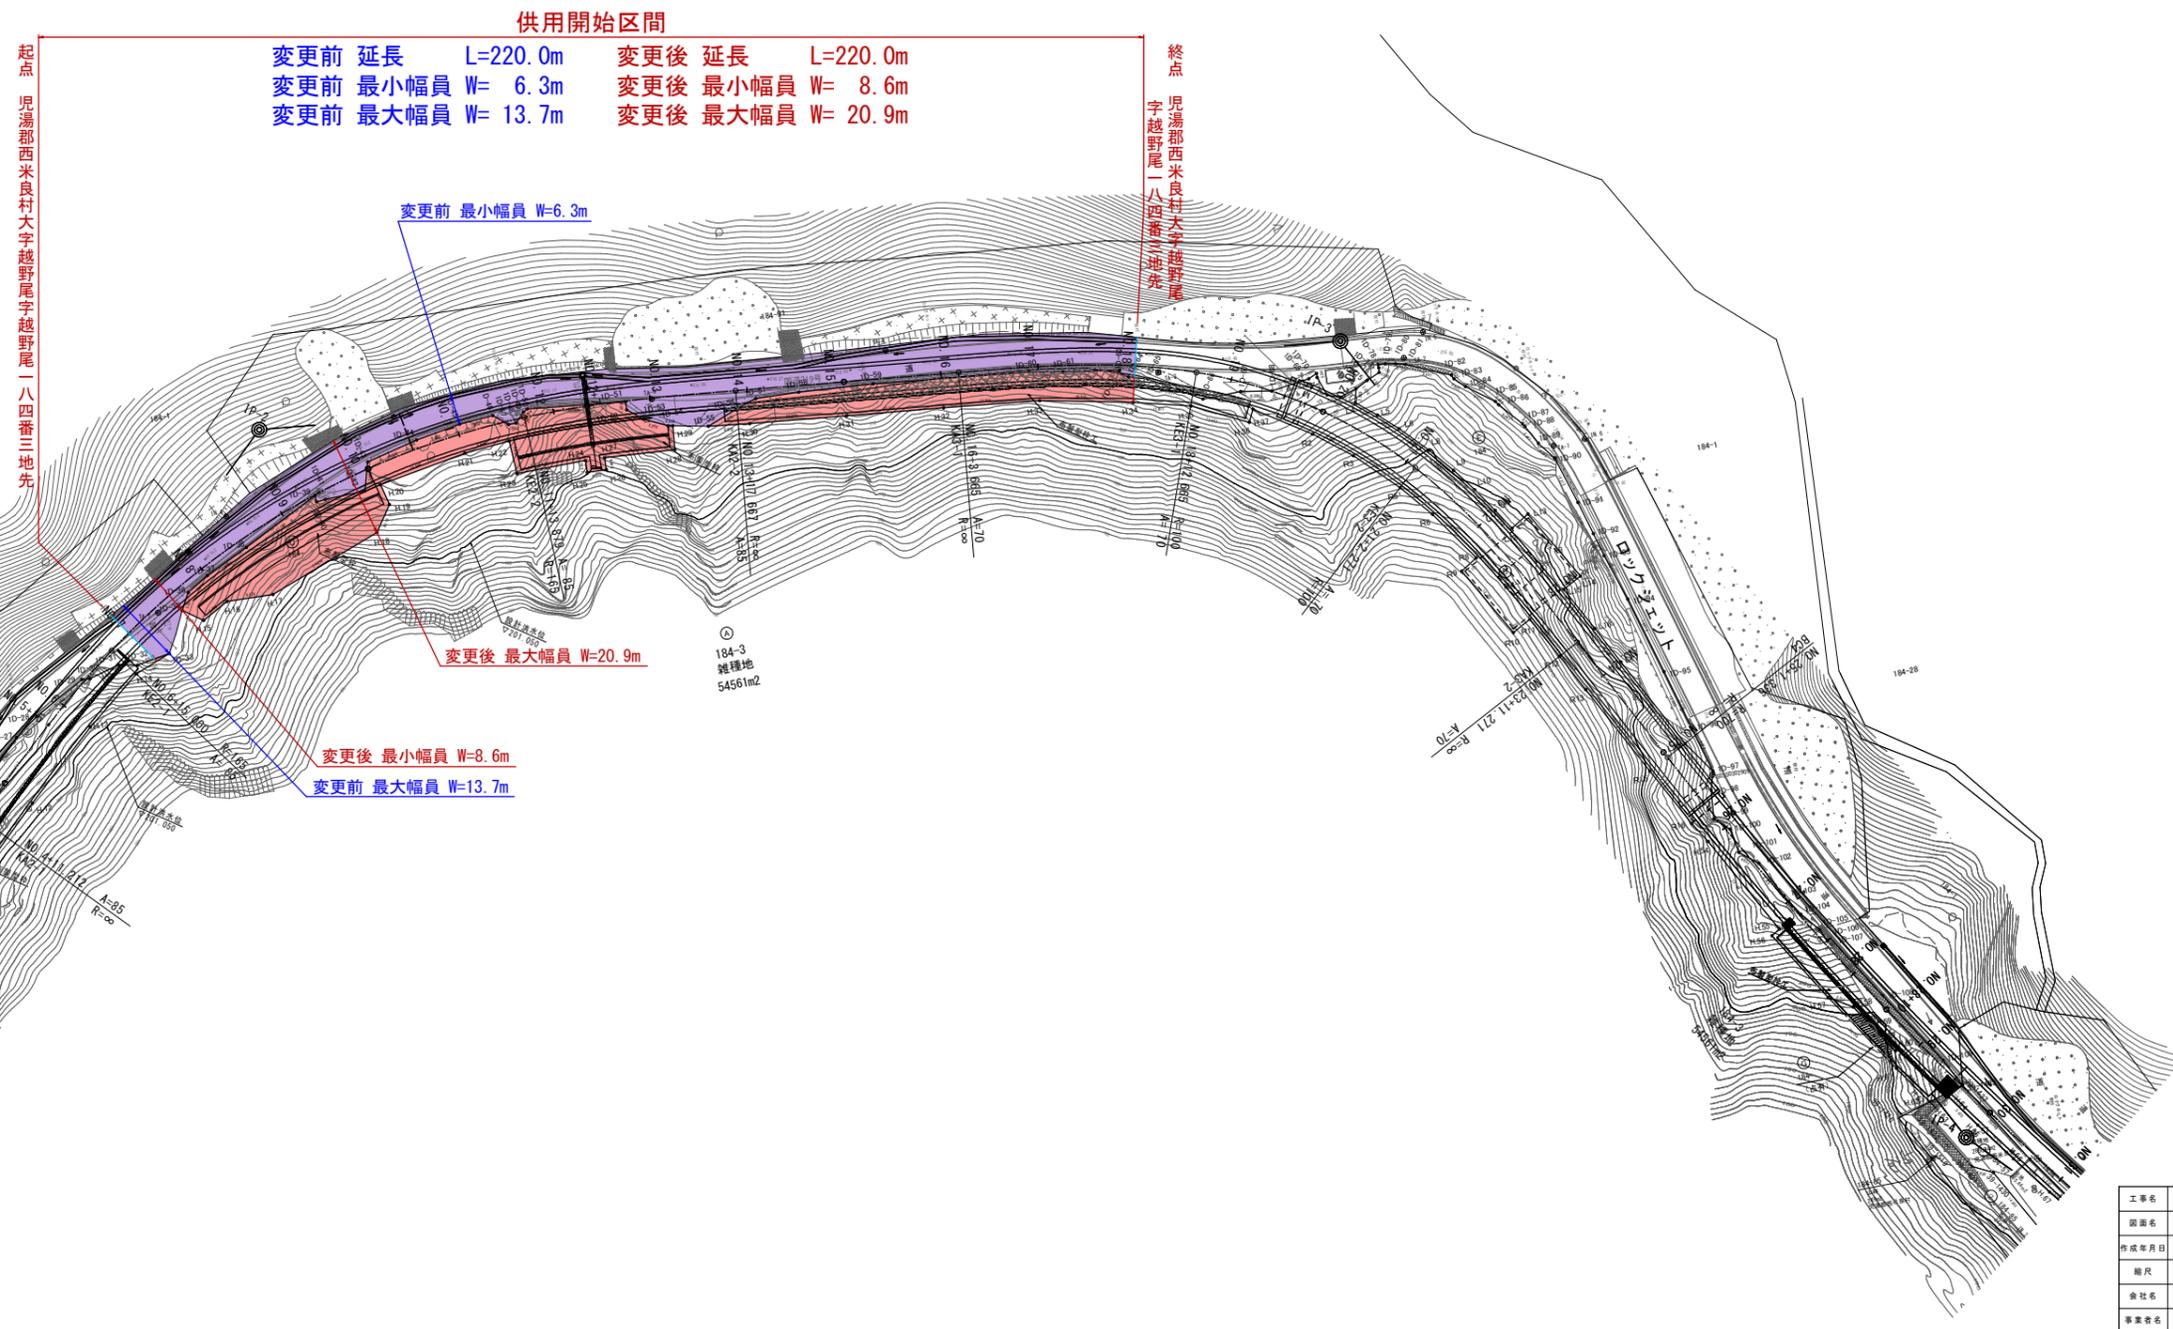

供用開始区間

| | | | |
|----------|----------|----------|----------|
| 変更前 延長 | L=220.0m | 変更後 延長 | L=220.0m |
| 変更前 最小幅員 | W= 6.3m | 変更後 最小幅員 | W= 8.6m |
| 変更前 最大幅員 | W= 13.7m | 変更後 最大幅員 | W= 20.9m |

変更前 最小幅員 W=6.3m

変更後 最大幅員 W=20.9m

変更後 最小幅員 W=8.6m

変更前 最大幅員 W=13.7m

184-3
雑種地
54561m²

| | | | |
|-------|-----------------|----|---|
| 工事名 | 国道219号 越野尾二之渡工区 | | |
| 図面名 | 用地平面図 | | |
| 作成年月日 | 令和2年1月 | | |
| 縮尺 | 1:500 | 図番 | / |
| 会社名 | / | | |
| 事業名 | 児湯郡西米良村 西米良駐在所 | | |