


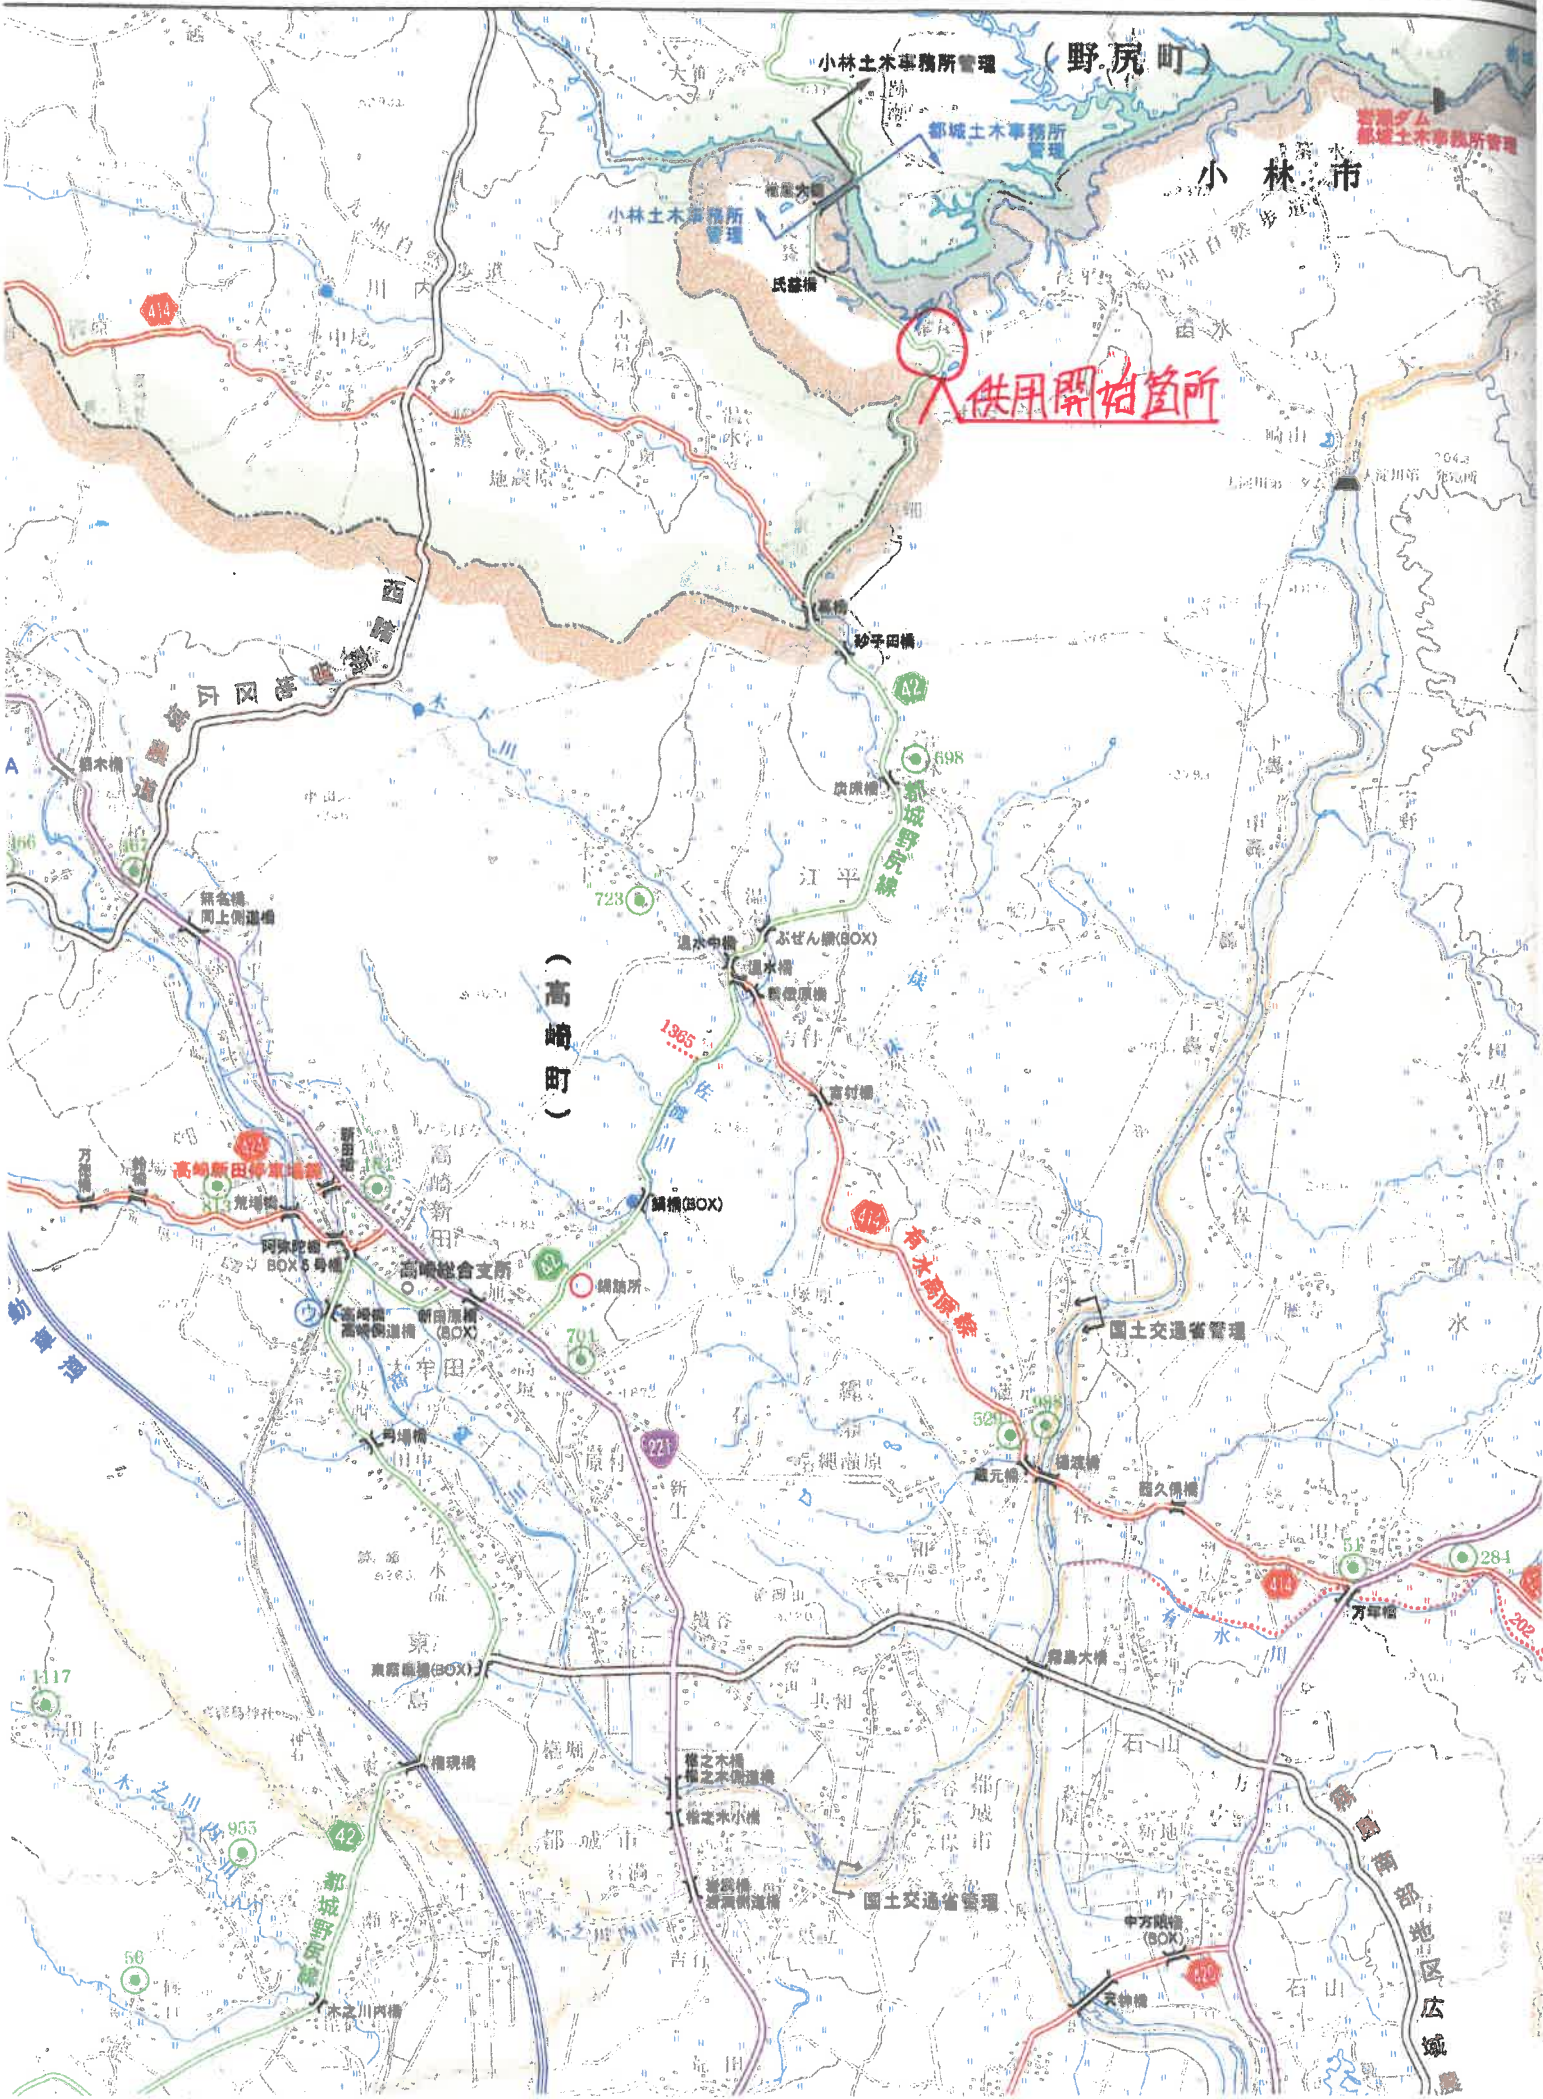

小林土木事務所管理 (野尻町)


供用開始箇所

(高知町)

国土交通省管理

高知地区広域

計画平面図 S=1:1000

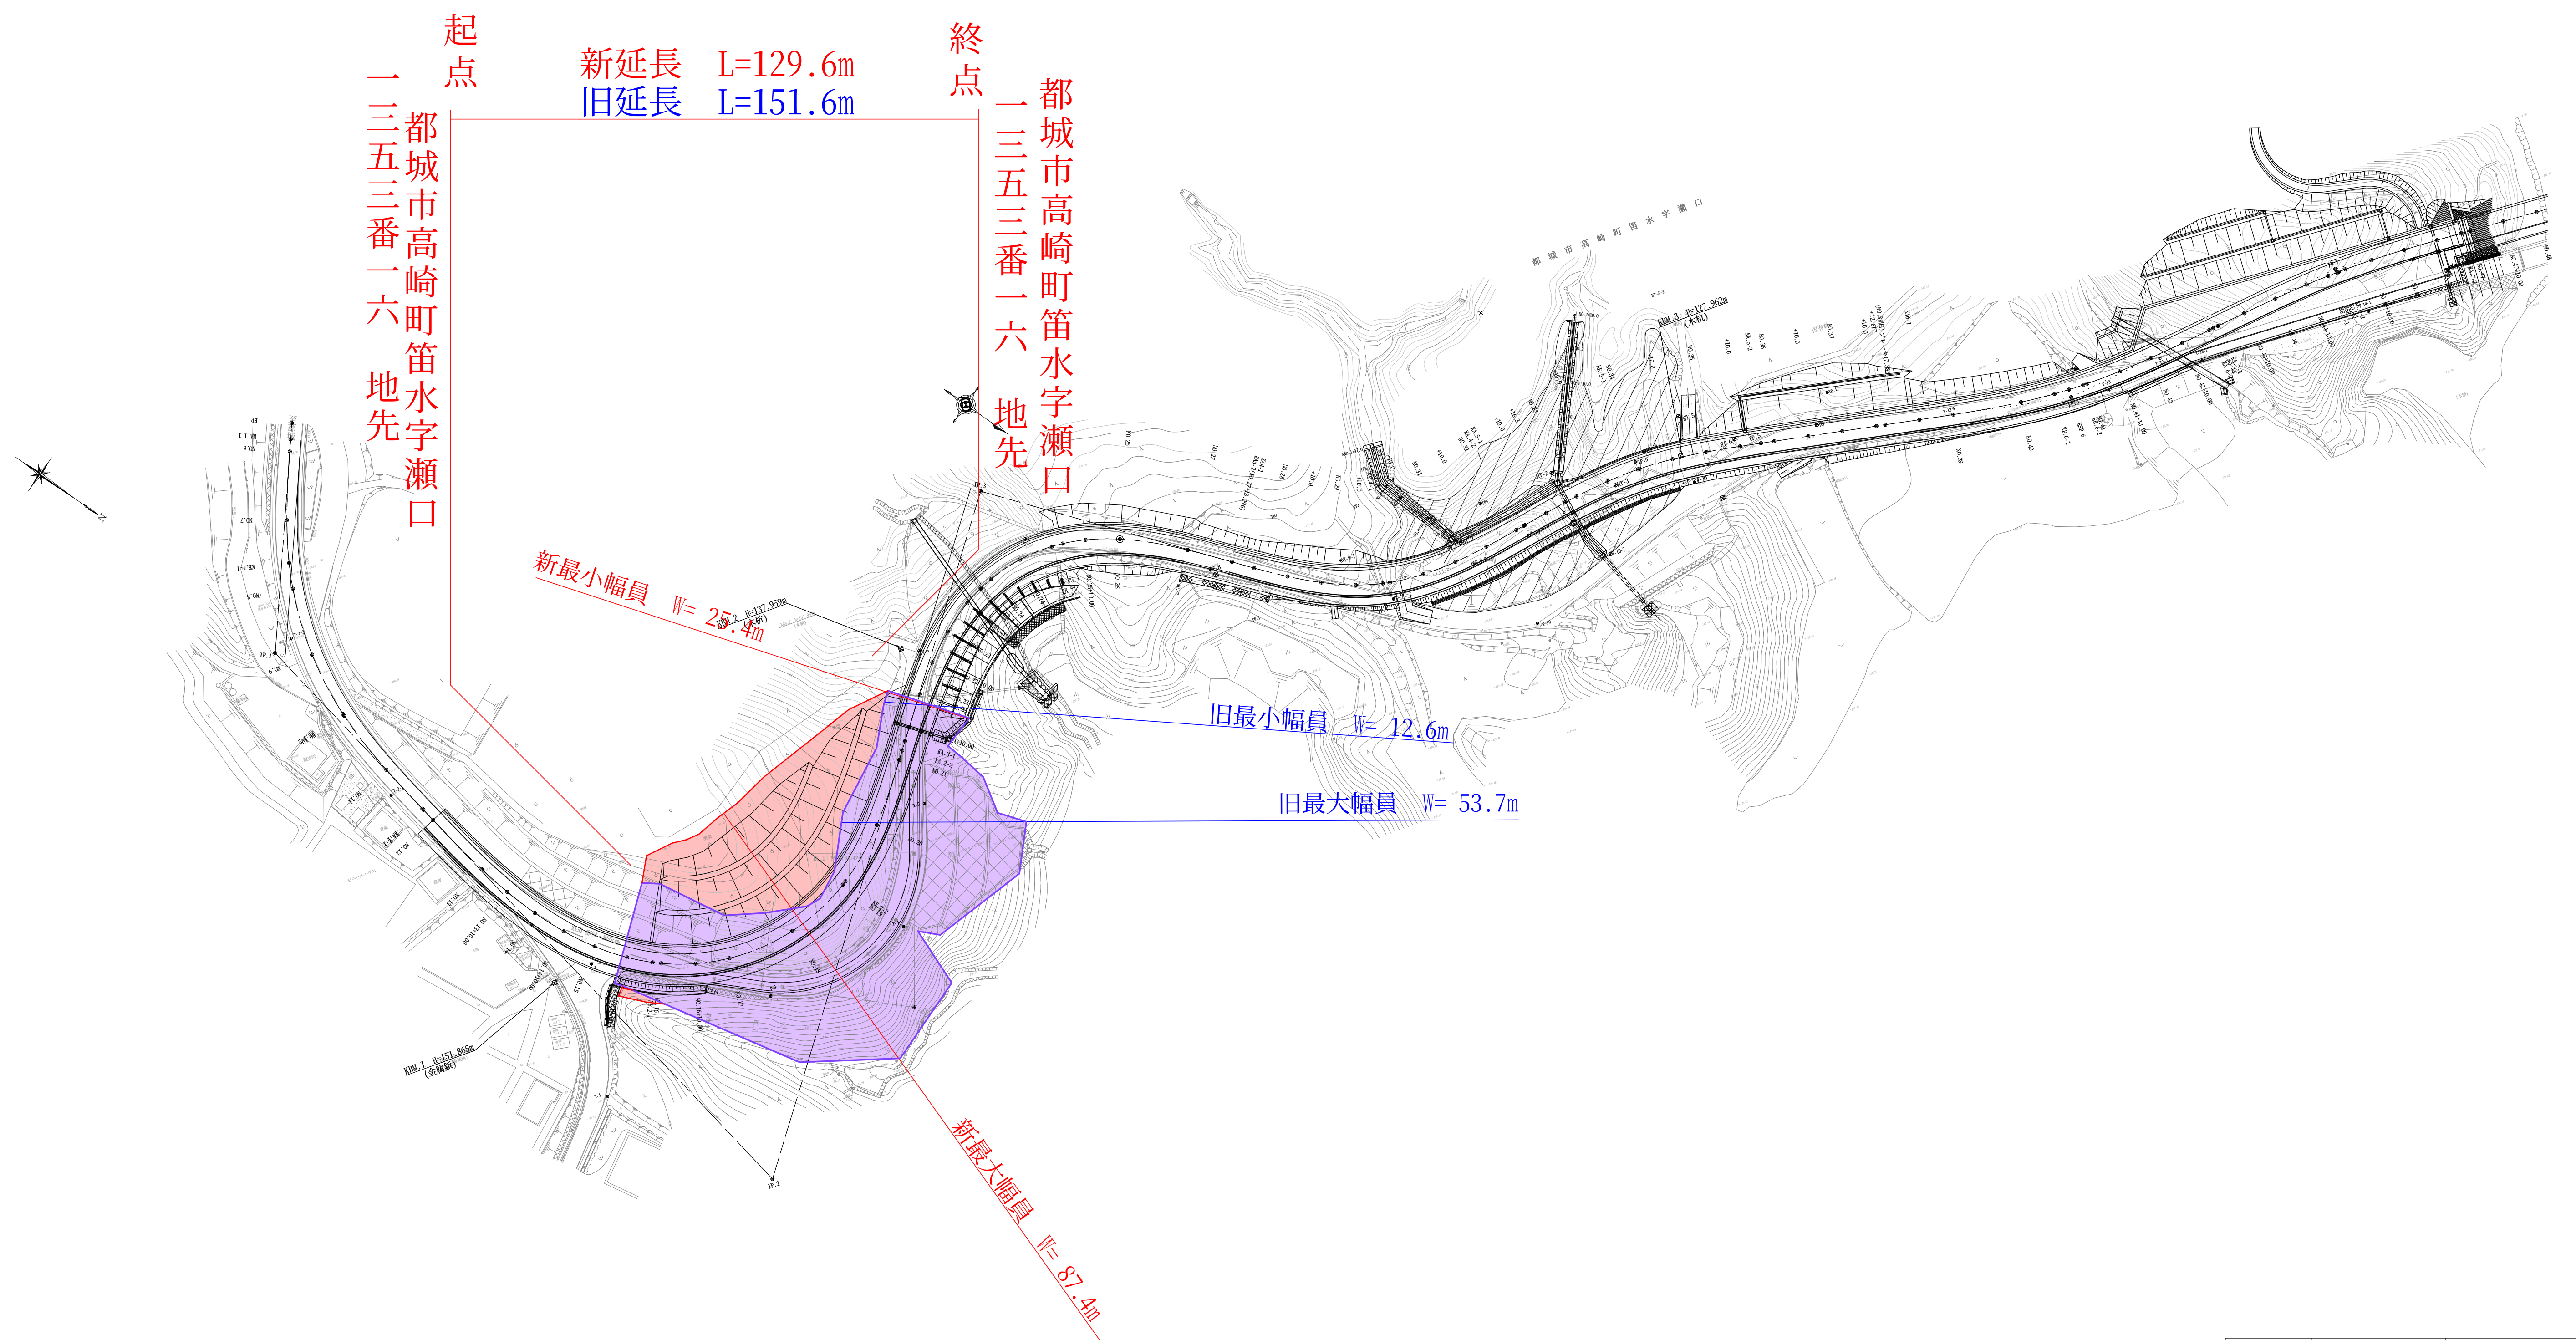

工事番号		平成	年度	第		号
路線名		主要地方道 都城野尻線				
工事名						
工事箇所		都城	(市) 高崎	(町) 村	椎屋	地内
図面名称		計画平面図				
縮尺		記載			図	
測量設計年月日		平成	年	月	日	
測量設計会社名						
実測設計		図化製図		照査		
宮崎県 都城土木事務所						