


## 位置図

上申箇所

# 日向市



平面図 S=1:500

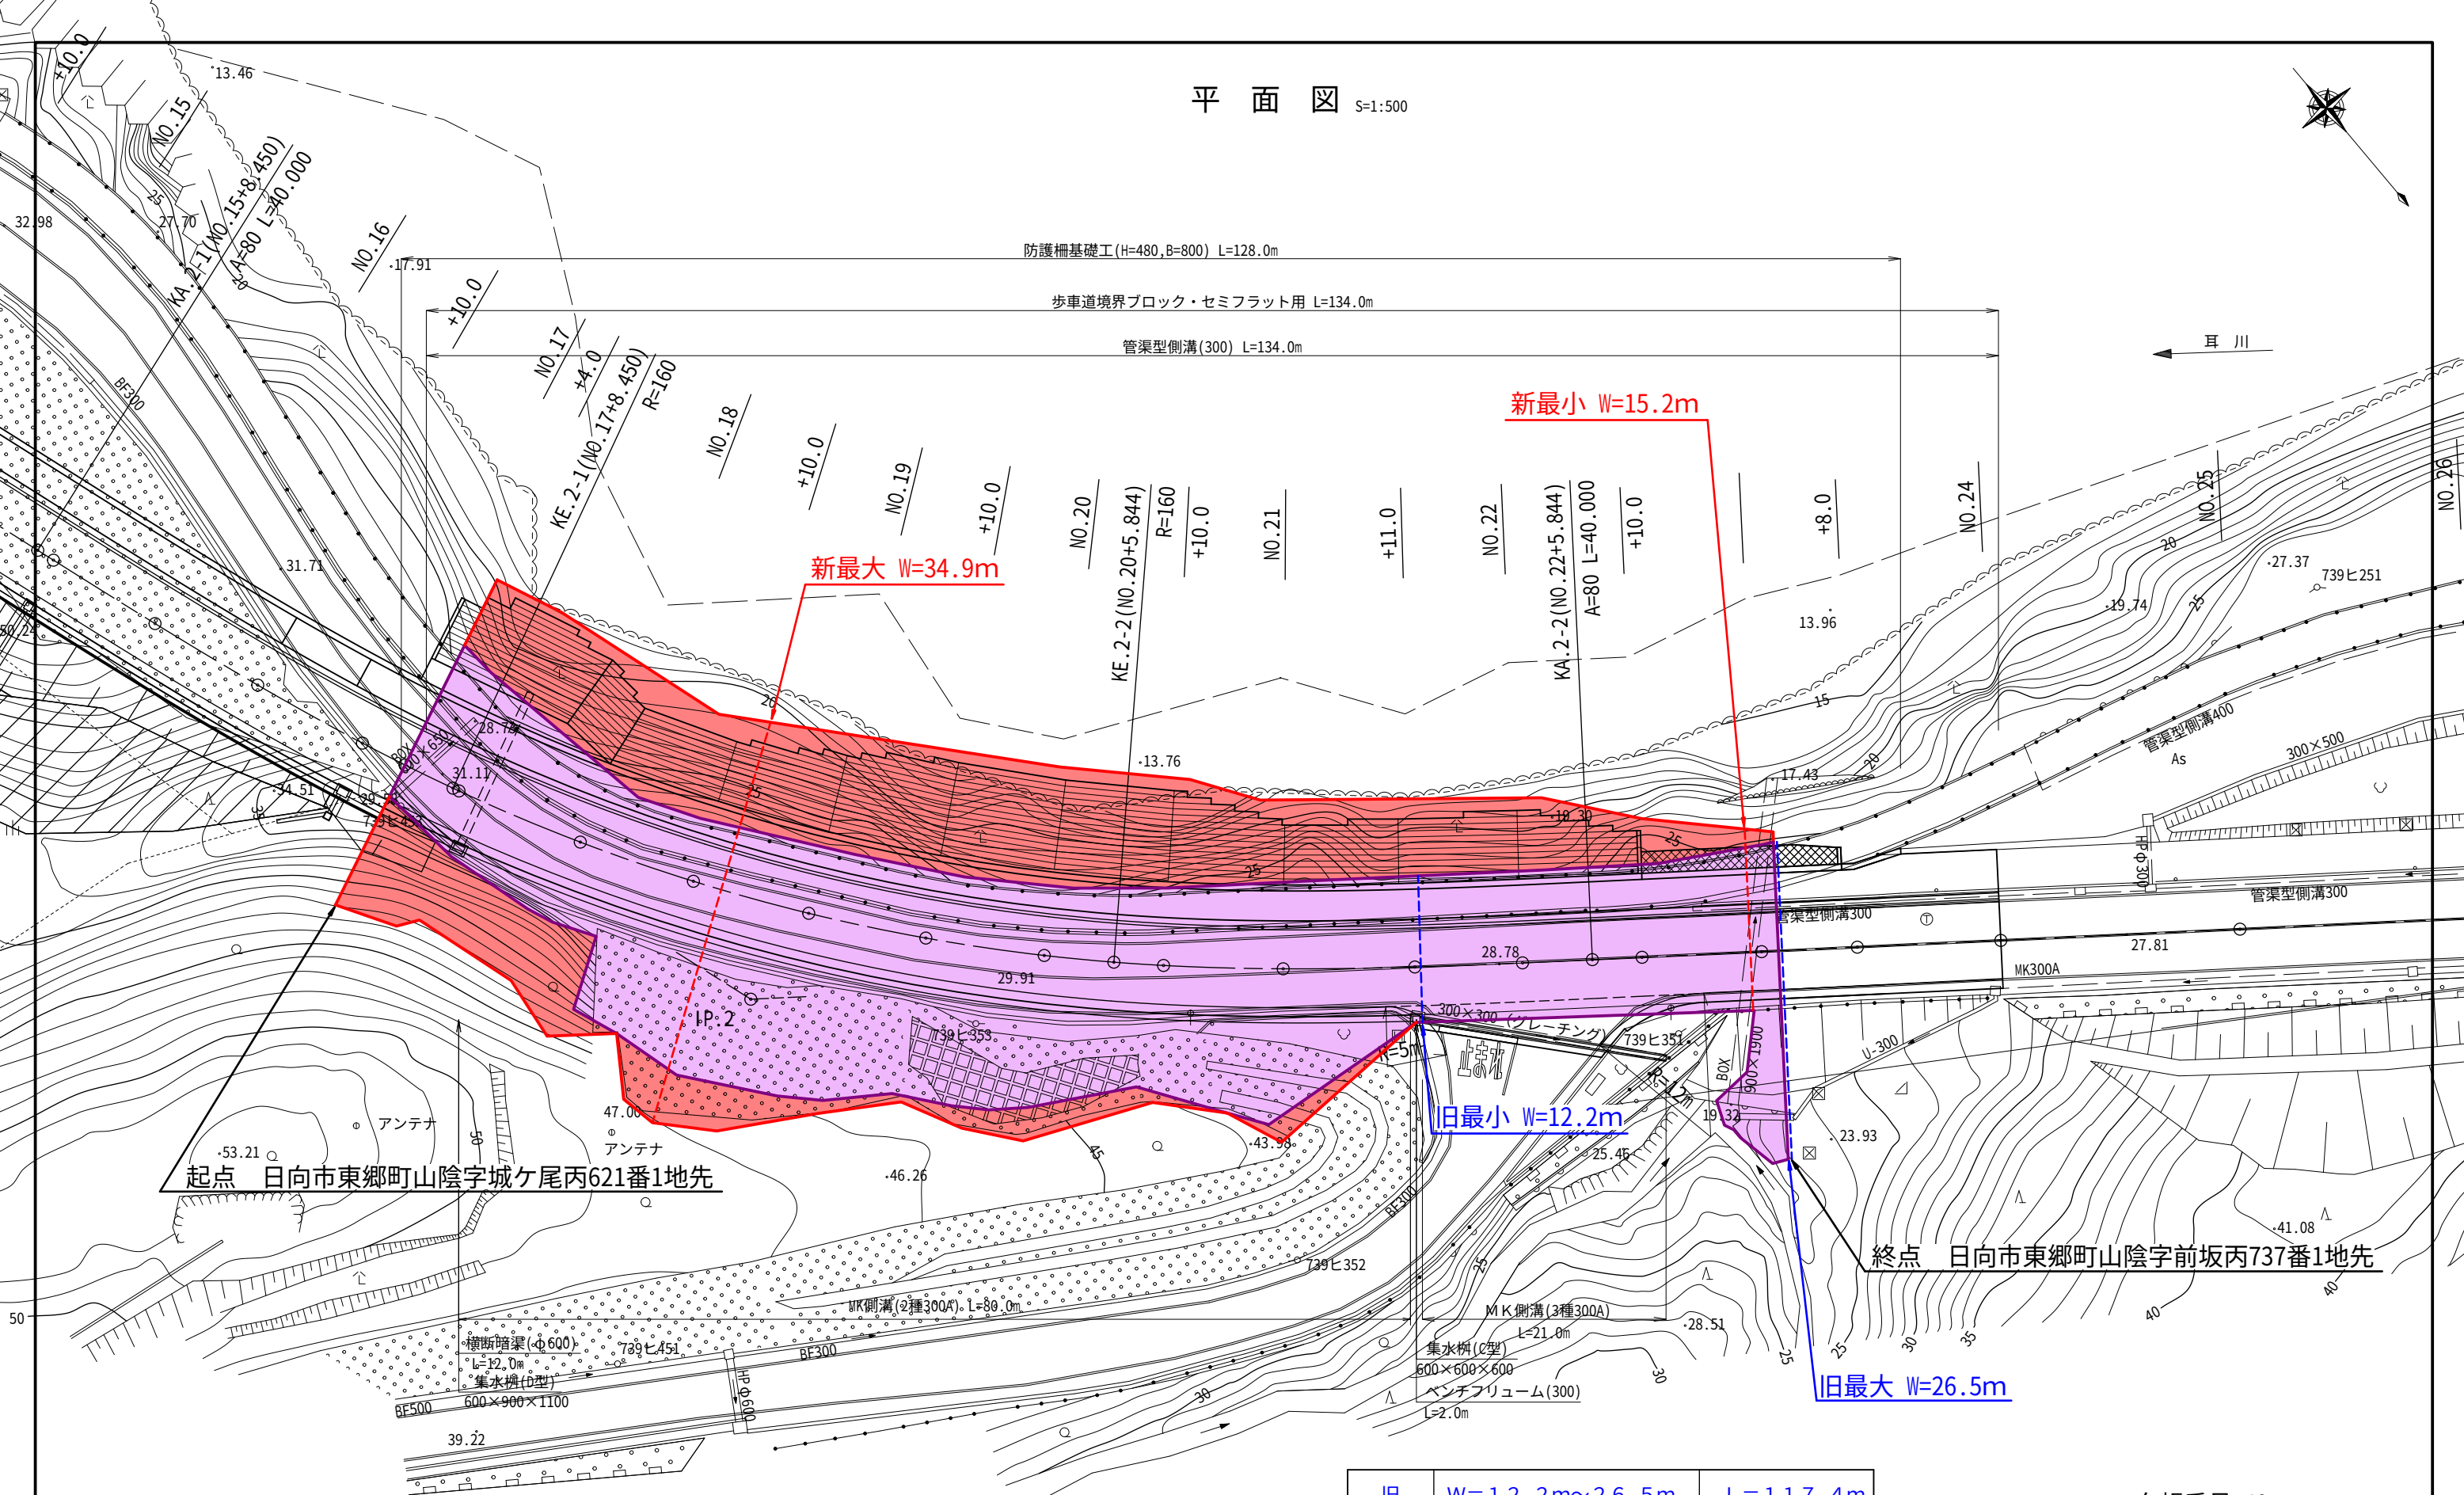

新最大 W=34.9m

新最小 W=15.2m

旧最小 W=12.2m

旧最大 W=26.5m

起点 日向市東郷町山陰字城ヶ尾丙621番1地先

終点 日向市東郷町山陰字前坂丙737番1地先

|   |               |          |
|---|---------------|----------|
| 旧 | W=12.2m~26.5m | L=117.4m |
| 新 | W=15.2m~34.9m | L=117.4m |

台帳番号 48

|       |             |      |        |
|-------|-------------|------|--------|
| 工事名   | 国道327号 切瀬工区 |      |        |
| 図面名   | 平面図         |      |        |
| 作成年月日 | 令和4年3月      |      |        |
| 縮尺    | 1:500       | 図面番号 | 1 / 24 |
| 会社名   | 株式会社 ケイティム  |      |        |
| 事業者名  | 宮崎県日向土木事務所  |      |        |