



上申箇所

小林市野尻

高原町

霧島錦江湾国立公園

一般国道268号 栗須工区 平面図 S=1/500



基準点座標一覧

点名	X座標	Y座標	備考
3RD1	-11342.420	6402.850	線路基準点
3RD2	-11320.660	6424.850	線路基準点
3RD3	-11308.732	6426.460	線路基準点
3RD4	-11288.270	6408.070	線路基準点
TA.1	-11348.621	6702.007	橋脚基準点
TA.2	-11328.050	6747.462	橋脚基準点
TA.3	-11320.800	6811.461	橋脚基準点
TA.4	-11320.940	6836.034	橋脚基準点
TA.5	-11320.380	6847.862	橋脚基準点
TA.6	-11303.053	6903.909	橋脚基準点
TA.7	-11281.771	6929.889	橋脚基準点
TA.8	-11268.348	6989.889	橋脚基準点
TA.9	-11240.810	6708.713	橋脚基準点
TA.10	-11240.750	6707.076	橋脚基準点
TA.11	-11211.844	6709.864	橋脚基準点
TA.12	-11201.280	6722.301	橋脚基準点
TA.13	-11209.370	6709.144	橋脚基準点

起点 小林市野尻町三ヶ野山 字野森原四一三六番一地先

新延長 L = 234.0m
旧延長 L = 234.0m

終点 小林市野尻町三ヶ野山字野森原 四一五〇番一地先

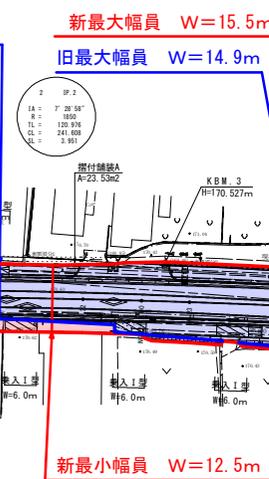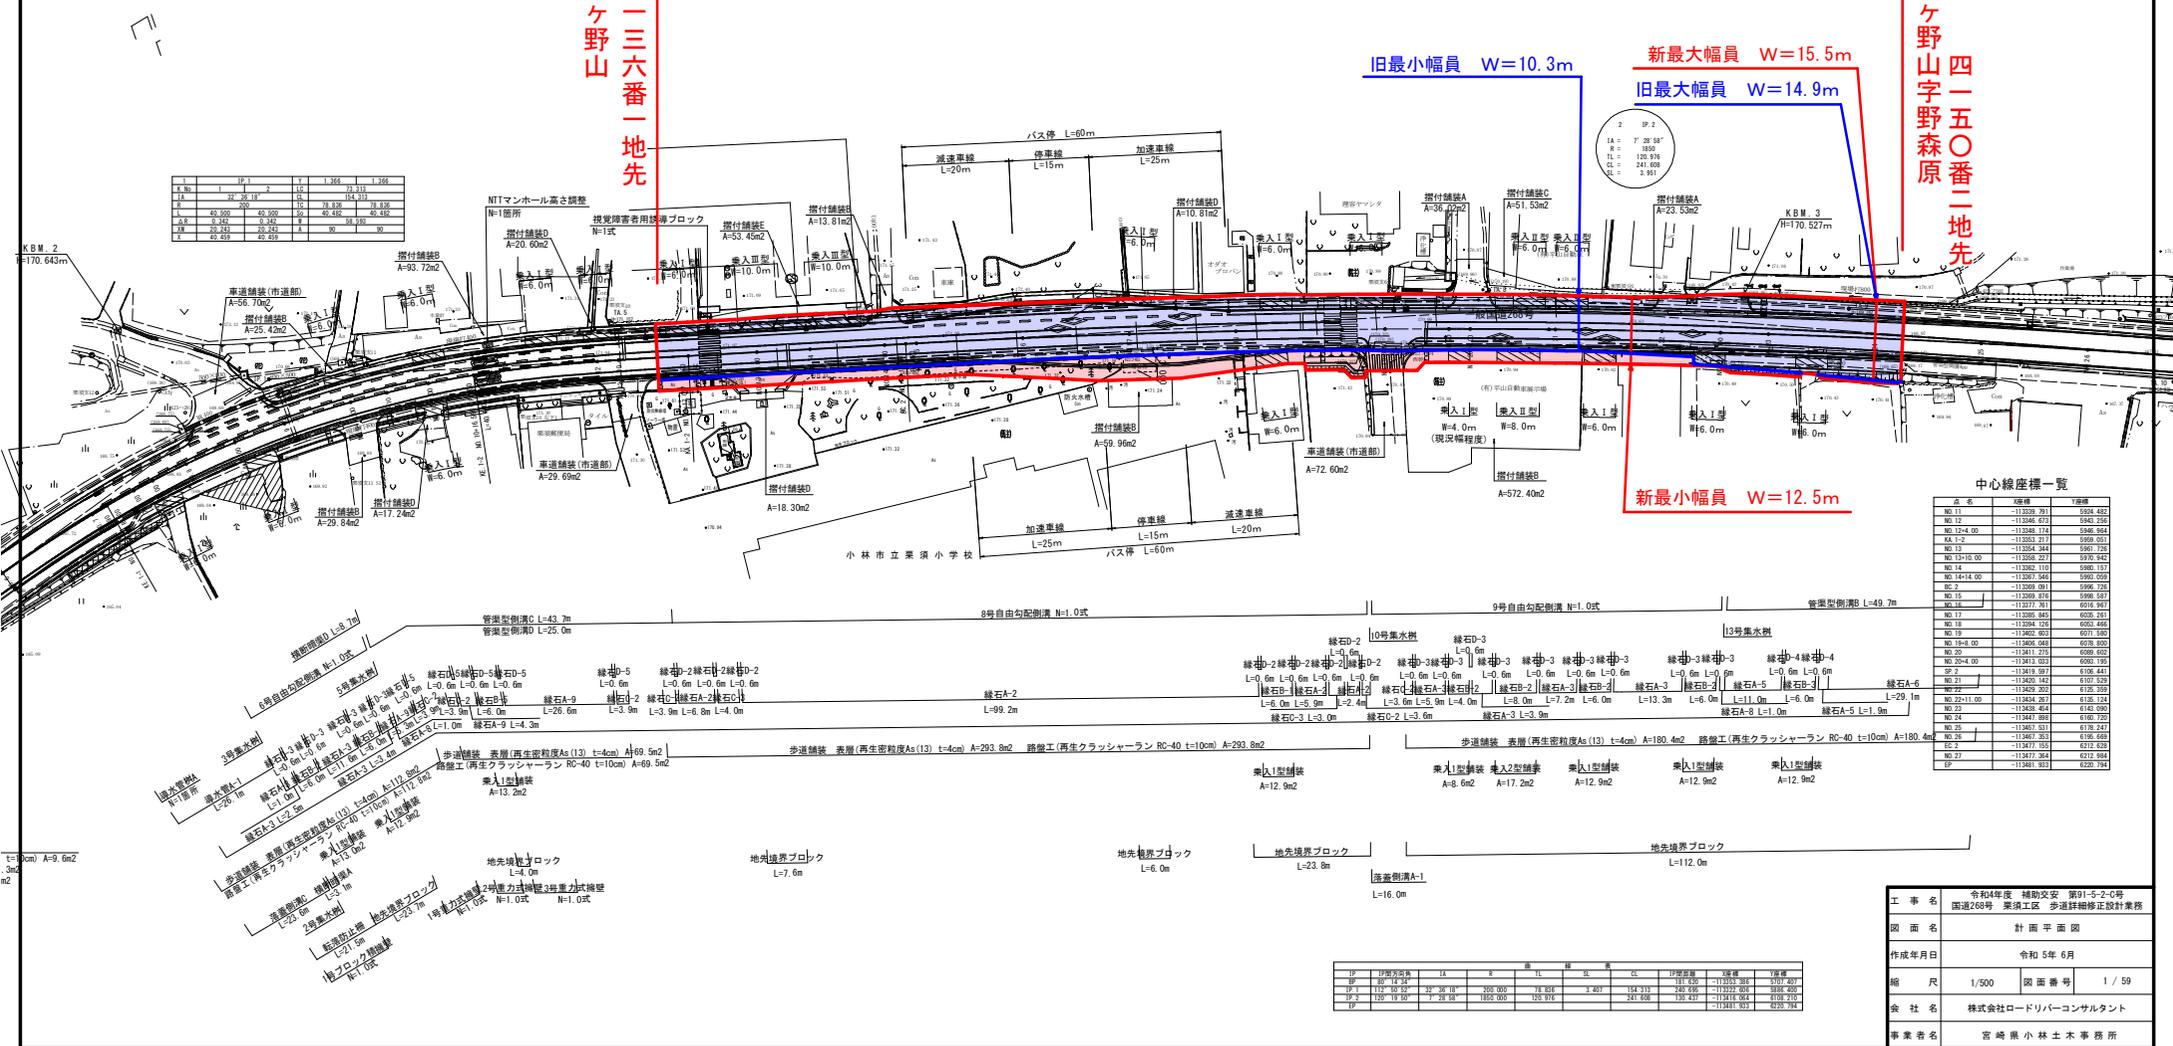

中心線座標一覧

点名	X座標	Y座標
NO.11	-11330.370	6504.450
NO.12	-11346.470	6463.200
NO.12+4.00	-11346.174	6466.964
KA.12	-11350.270	6469.000
NO.13	-11354.340	6467.730
NO.13+0.00	-11350.270	6469.000
NO.14	-11362.110	6460.157
NO.14+0.00	-11360.540	6460.599
NO.5	-11359.090	6466.720
NO.15	-11359.870	6468.587
NO.15+0.00	-11350.270	6469.000
NO.17	-11356.840	6505.261
NO.18	-11362.620	6501.940
NO.18+0.00	-11360.540	6502.000
NO.20	-11411.770	6508.600
NO.20+4.00	-11413.030	6509.170
NO.21	-11420.140	6508.440
NO.22	-11420.200	6509.230
NO.22+11.00	-11420.200	6509.230
NO.23	-11428.450	6545.990
NO.24	-11440.000	6546.700
NO.25	-11467.510	6718.247
NO.26	-11469.350	6716.600
NO.27	-11471.550	6716.600
NO.27	-11477.354	6717.984
EP	-11480.930	6720.764

IP	IP' (方位角)	LA	R	SL	SL'	SL''	IP'' (方位角)	距離	Y座標
IP	130° 14' 30"	14	1850	114.330	3.200	114.330	131° 33' 34"	6707.807	
IP'	130° 19' 00"	7° 28' 30"	205.000	185.974	3.200	185.974	131° 33' 34"	6707.807	
IP''	130° 19' 00"	7° 28' 30"	185.974	185.974	3.200	241.608	131° 33' 34"	6707.807	

工事名	令和4年度 補助交安 第31-5-2号 国道268号 栗須工区 歩道詳細設計業務
図面名	計画平面図
作成年月日	令和5年6月
縮尺	1/500 図面番号 1 / 59
会社名	株式会社ロード・リバーコンサルタント
事業者名	宮崎県 小林土木事務所