


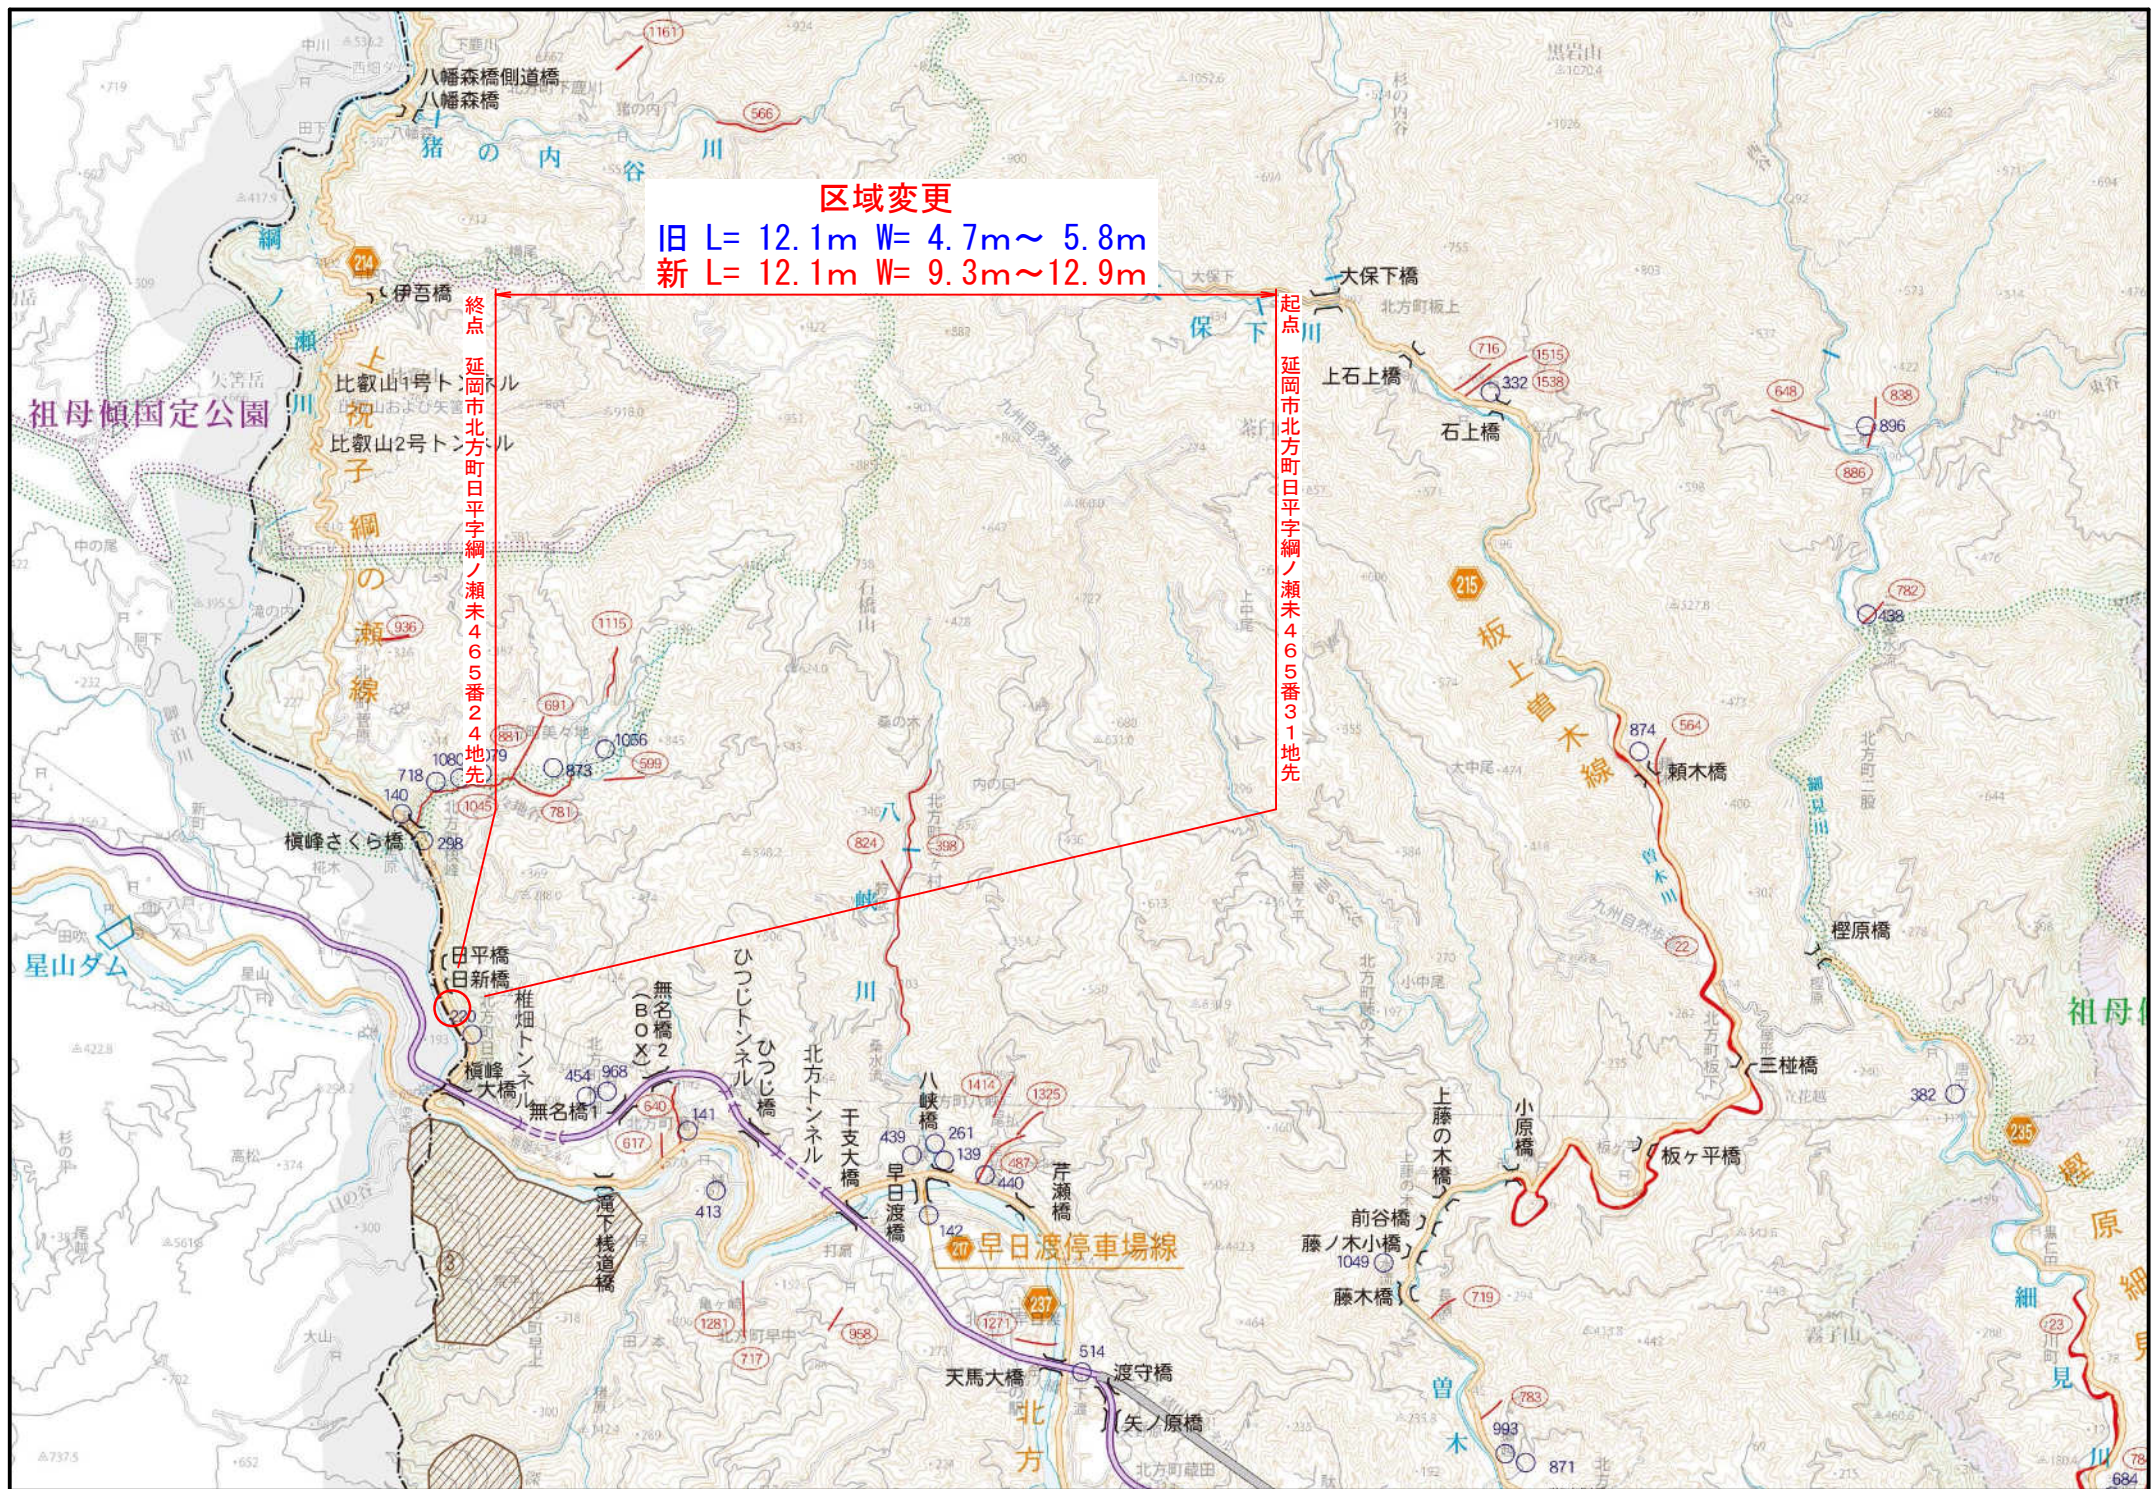

区域変更
旧 L= 12.1m W= 4.7m~ 5.8m
新 L= 12.1m W= 9.3m~12.9m

終点 延岡市北方町日平字綱ノ瀬末465番24地先

起点 延岡市北方町日平字綱ノ瀬末465番31地先

祖母傾国定公園

星山ダム

20 早日渡停車場線

天馬大橋

矢ノ原橋

前谷橋

藤ノ木小橋

藤木橋

上藤の木橋

小原橋

板ヶ平橋

三柱橋

板ヶ平橋

三柱橋

板ヶ平橋

三柱橋



板ヶ平橋

三柱橋

板ヶ平橋

三柱橋

平面図 S=1:500

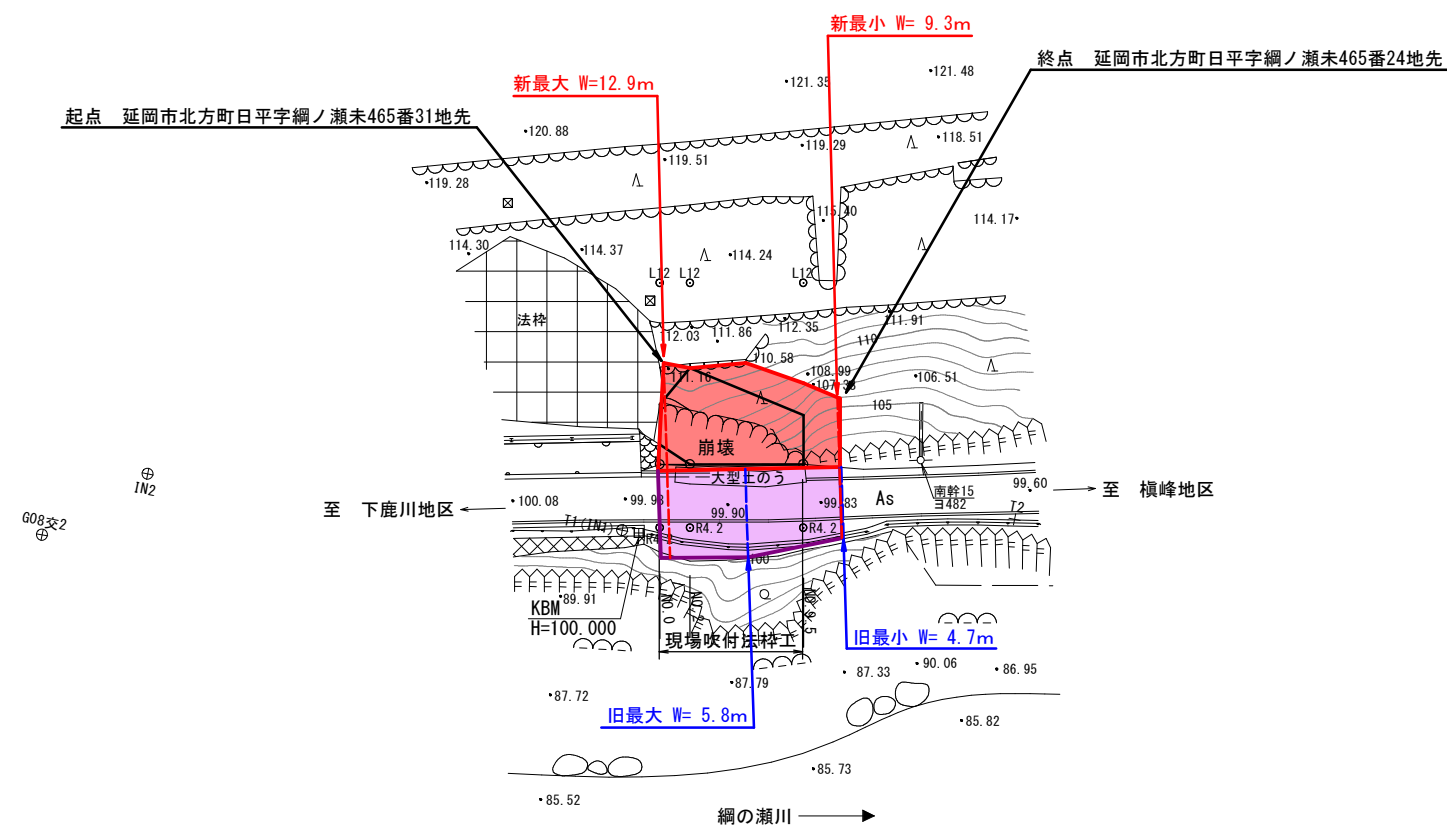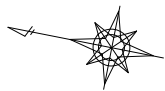

旧	W= 4.7m~ 5.8m	L= 12.1m
新	W= 9.3m~ 12.9m	L= 12.1m

台帳番号 69

工事名	上祝子綱の瀬線 (R4災第263号)		
図面名	平面図		
作成年月日	令和 年 月		
縮尺	1:500	図面番号	/
会社名			
事業者名	宮崎県延岡土木事務所		