



位置図

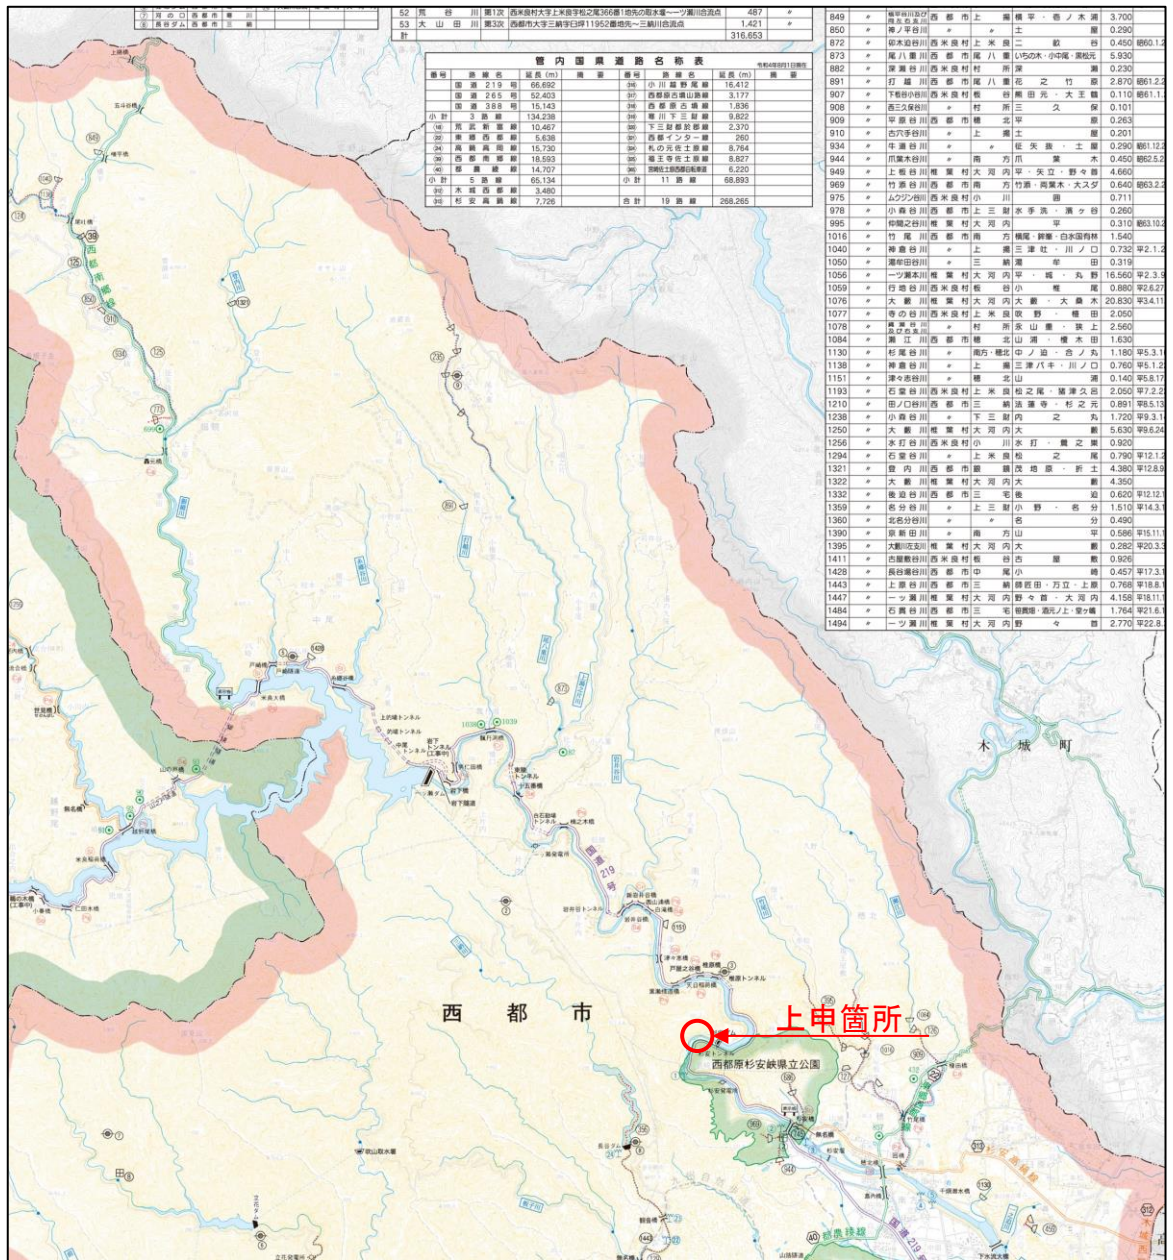

平面図 S=1:500
西都市大字南方字椎原

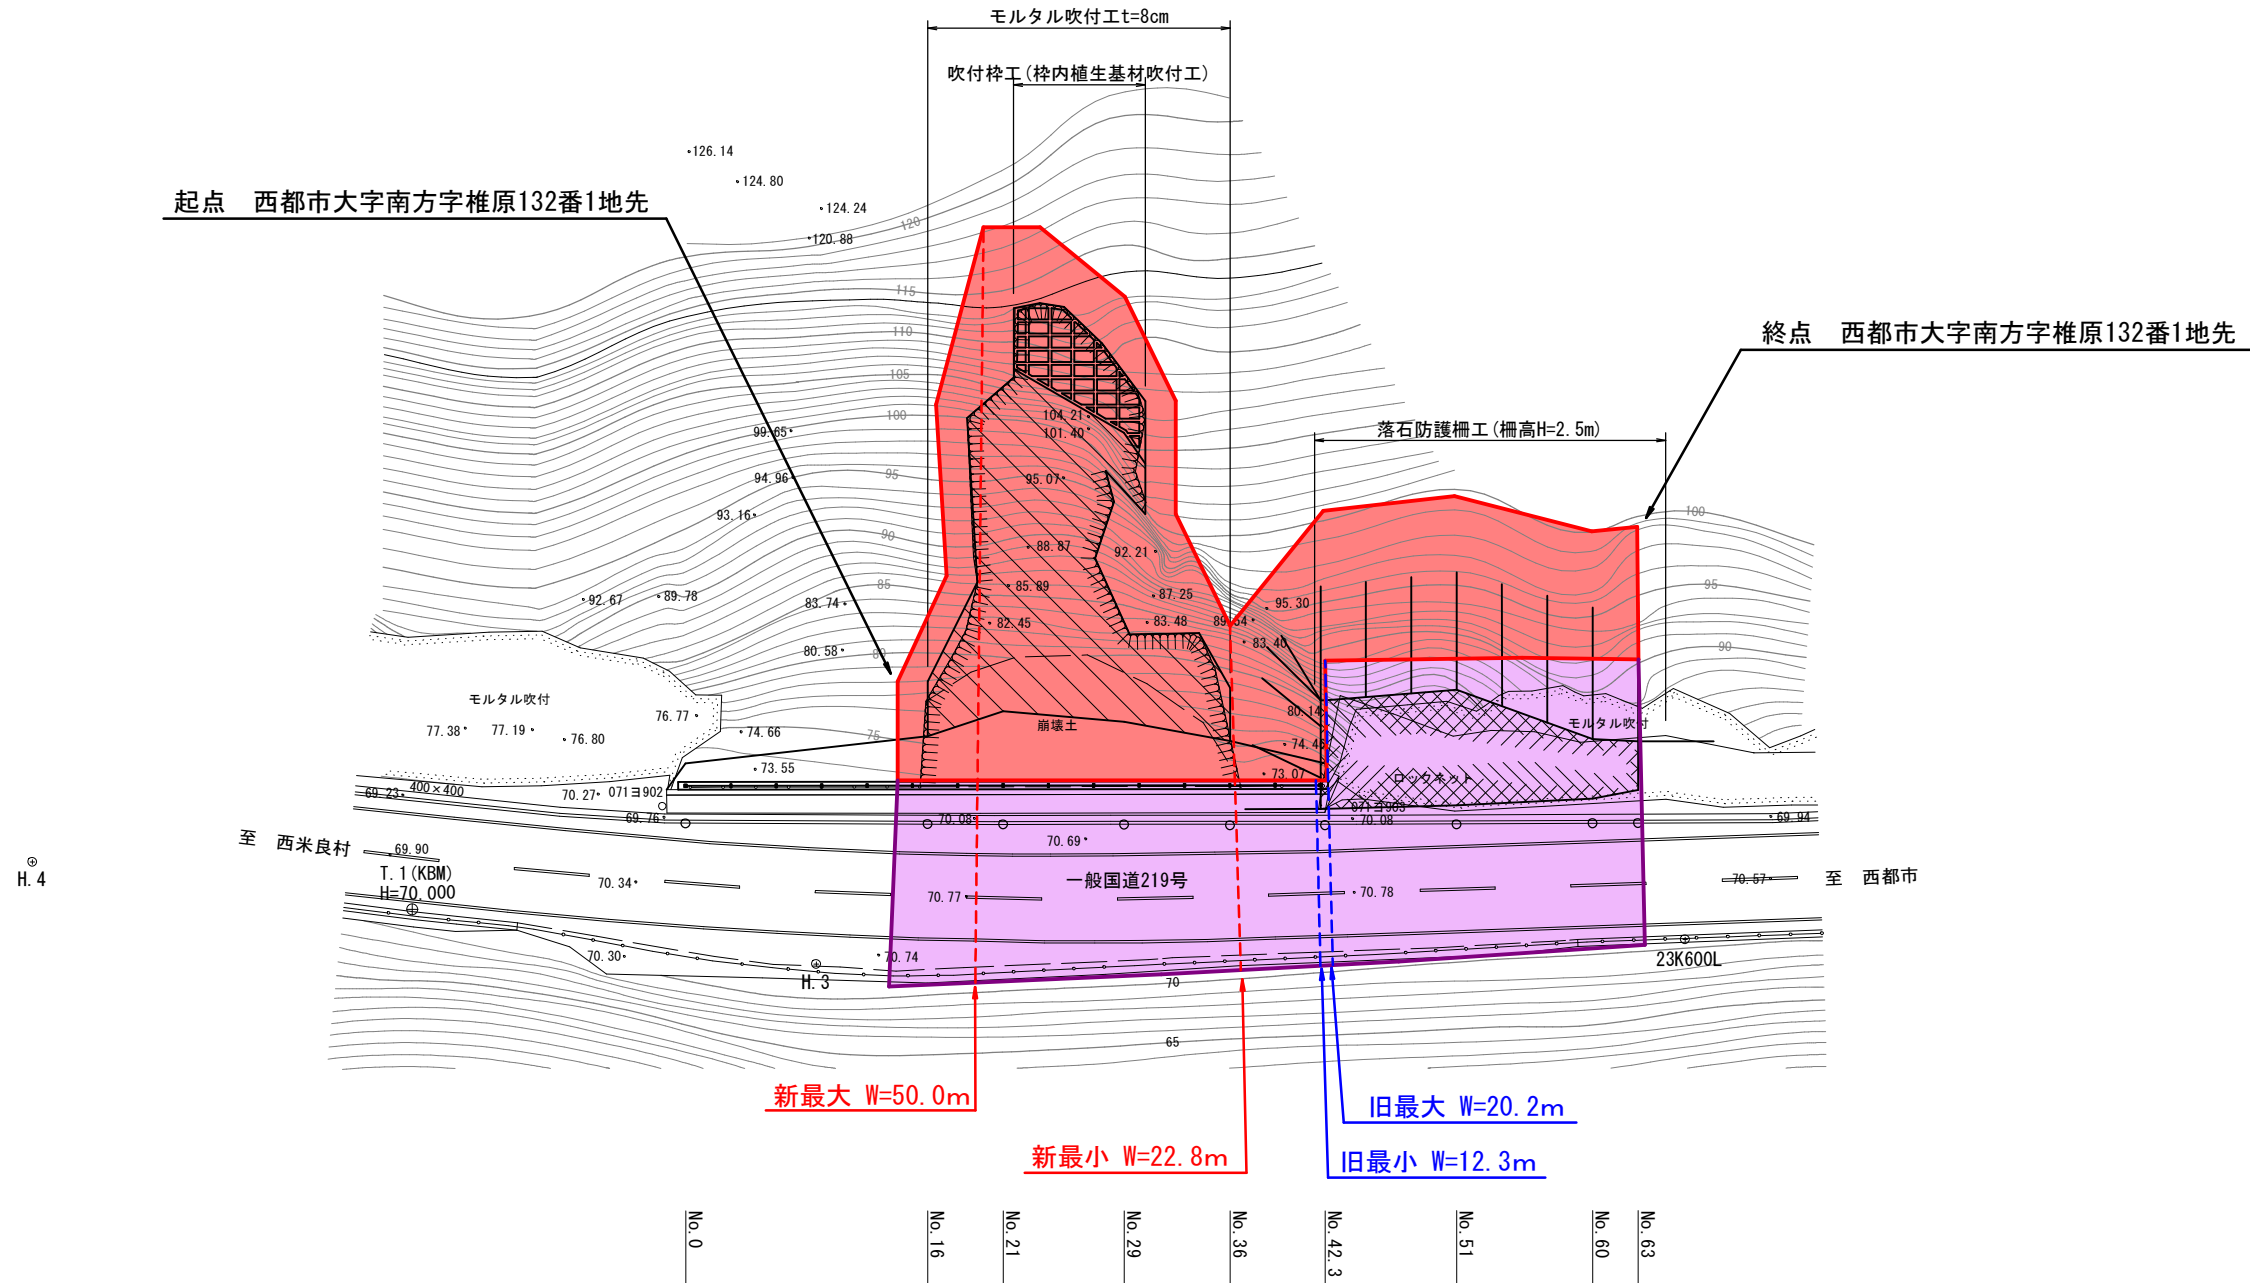

旧	W=12.3m~20.2m	L=50.0m
新	W=22.8m~50.0m	L=50.0m

台帳番号 263

工事名	国道219号 (杉安工区)		
図面名	平面図		
年月日	令和元年9月		
縮尺	S=1:500	図面番号	3 / 3
会社名			
事務所名	宮崎県西都土木事務所		