


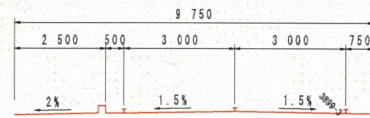

迂回道路 標準横断面図 S=1:100



平面図

(迂回道路)

上流側迂回案 V=30km/h


新延長 L=175.9m
旧延長 L=169.8m

都城市山田町山田字脇之馬場
三三八九番九地先

起点

都城市山田町山田字中牟田
四二九七番一九地先

終点

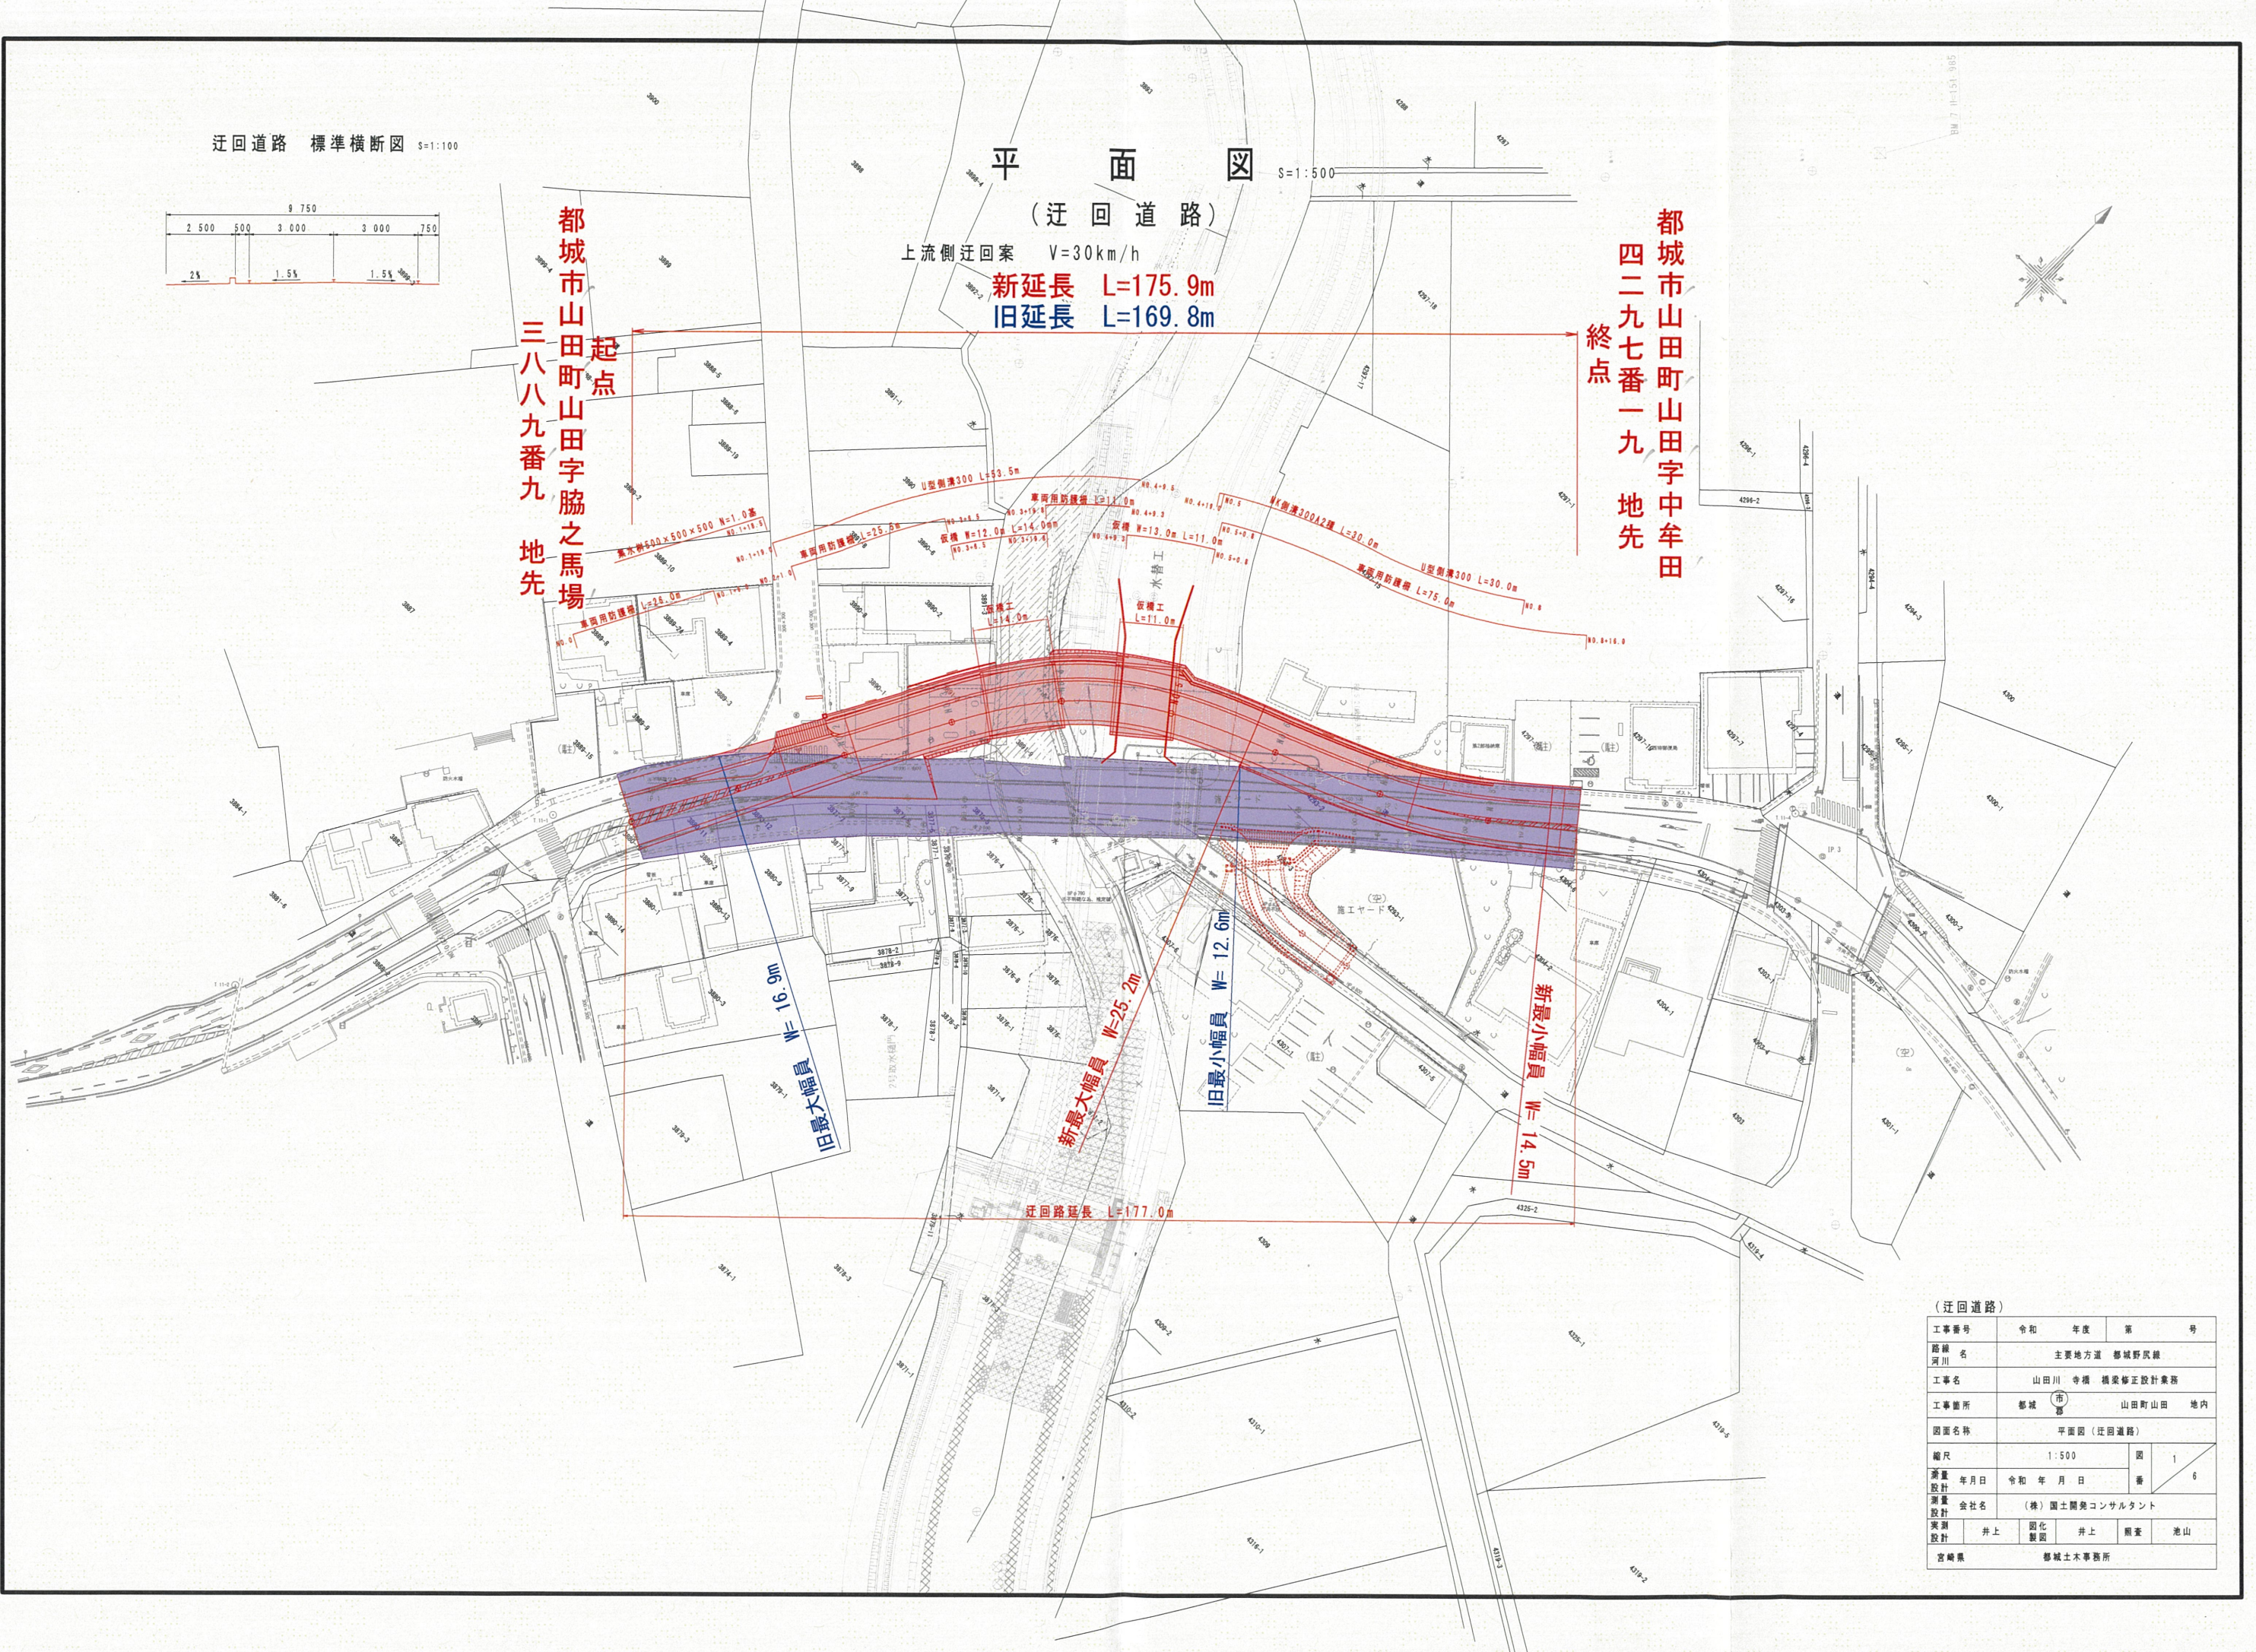

(迂回道路)				
工事番号	令和	年度	第	号
路線名	主要地方道 都城野尻線			
工事名	山田川 寺橋 橋梁修正設計業務			
工事箇所	都城	市	山田町山田	地内
図面名称	平面図 (迂回道路)			
縮尺	1:500		図	1
測量設計	年月日	令和	年月日	番
測量設計	(株) 国土開発コンサルタント			
実測設計	井上	図化	井上	照査
設計	井上	図化	井上	照査
宮崎県	都城土木事務所			