

区域変更・供用開始位置図

終点 西臼杵郡高千穂町大字押方字尾向6129番1地先

起点 西臼杵郡高千穂町大字押方字尾向6129番1地先




旧延 長 L = 14.6m
 旧最小幅員 W = 8.0m
 旧最大幅員 W = 8.1m

新延 長 L = 14.6m
 新最小幅員 W = 9.6m
 新最大幅員 W = 10.4m

用地平面図 S=1:500

西臼杵郡高千穂町大字押方字尾向

区域変更図

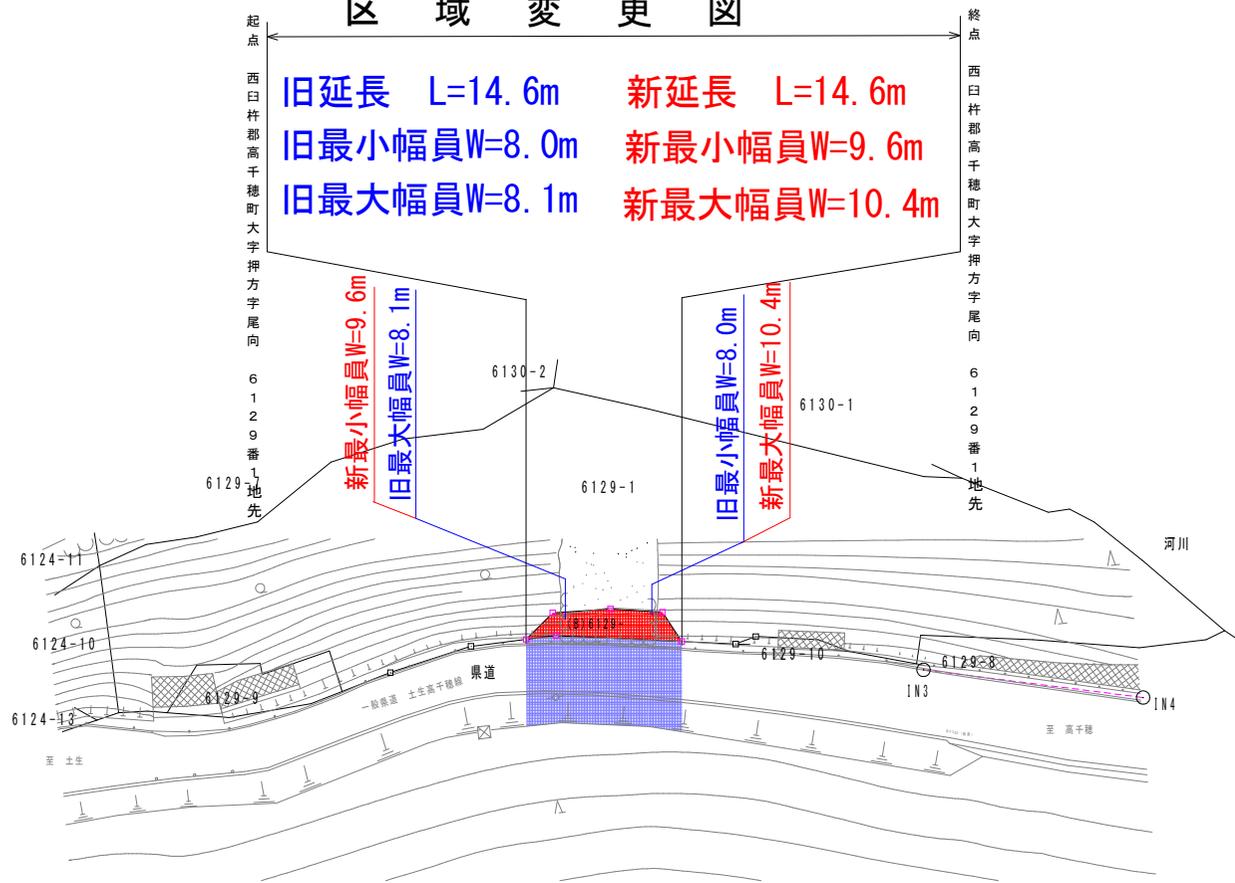

工事名	令和4年度 災害委託 第11-R号 県道土生高千穂線 桑野内地区 用地測量業務
図面名	用地平面図(押方)
作成年月日	令和5年 8月
縮尺	図示 図面番号
会社名	(株) 島田設計コンサルタント
事業者名	西臼杵支庁土木課道路保全担当