

区域変更・供用開始位置図



終点 西臼杵郡高千穂町大字上岩戸字大猿渡88番5地先

起点 西臼杵郡高千穂町大字上岩戸字大猿渡88番8地先

旧延長 L = 30.0m  
 旧最小幅員 = 4.1m  
 旧最大幅員 = 5.2m



新延長 L = 30.0m  
 新最小幅員 = 11.4m  
 新最大幅員 = 13.3m

用地平面図

S=1:500

西臼杵郡高千穂町大字上岩戸

区域変更図

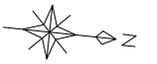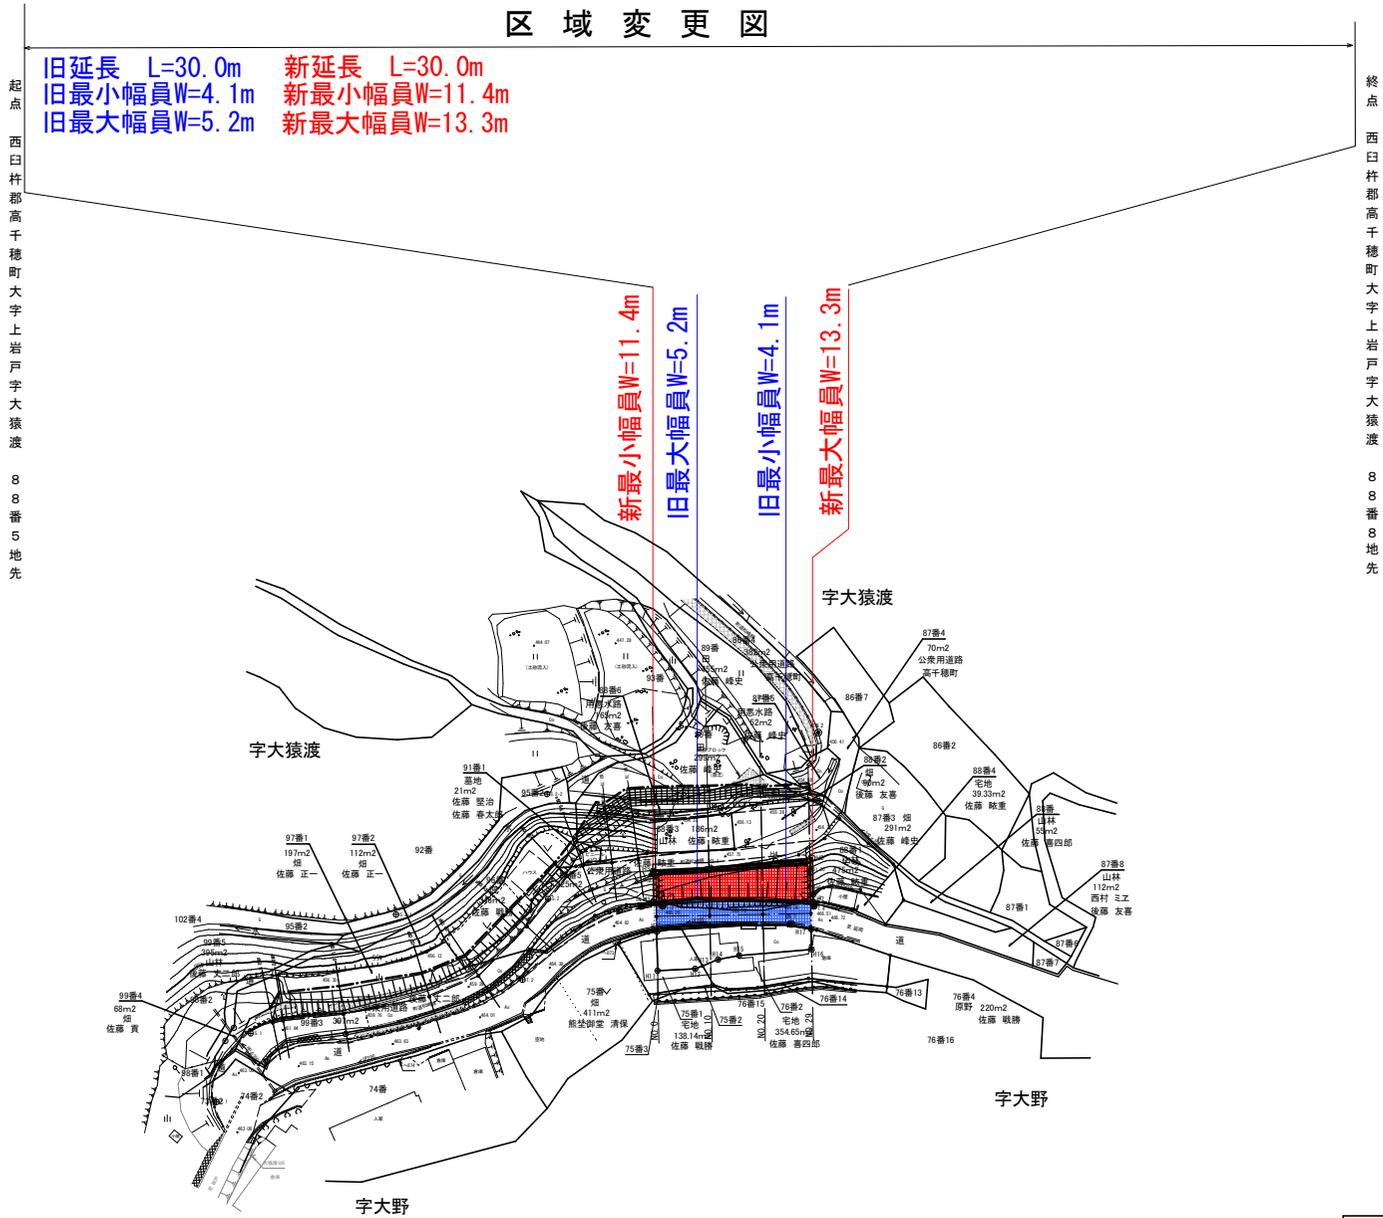

工事名	令和4年度災害委託 第11-0号 熊達新戸垣岡嶽 大猿渡地区 用地測量業務		
図面名	用地平面図		
作成年月日	令和5年 3月		
縮尺	図示	図面番号	2/3
会社名	株式会社 測速開発		
事業者名	宮崎県西臼杵支庁土木課		