


一般国道5号区域変更位置図

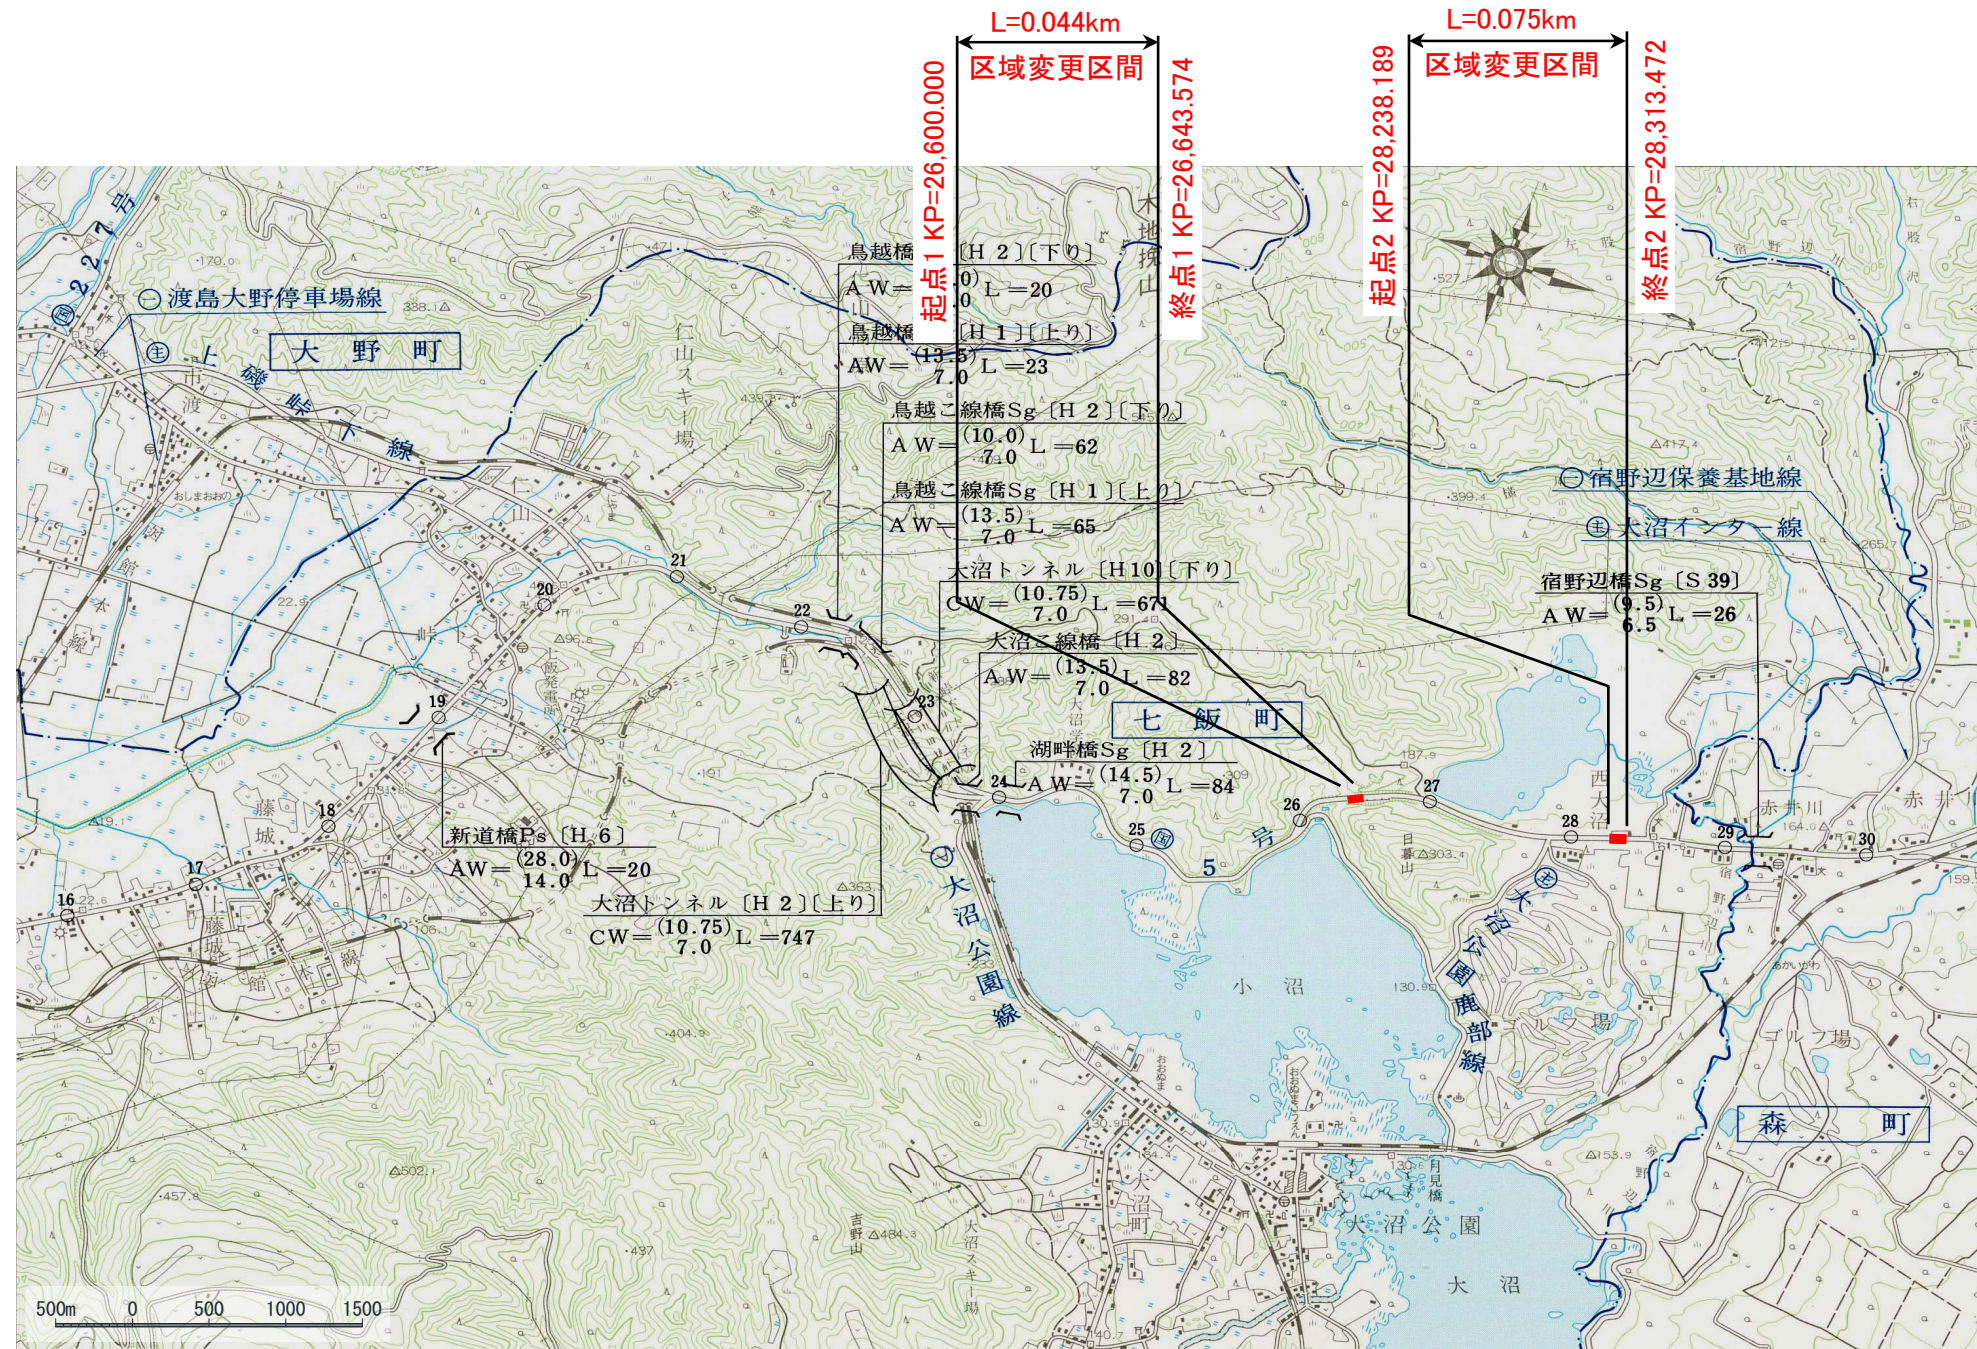

起点1 北海道亀田郡七飯町字西大沼40番3
終点1 同町字西大沼40番1
変更前 W=32.11m~36.74m L=0.044km
変更後 W=29.92m~36.74m L=0.044km

起点2 北海道亀田郡七飯町字西大沼330番1
終点2 同町字西大沼330番2
変更前 W=83.74m~85.71m L=0.075km
変更後 W=77.26m~85.71m L=0.075km

図名	一般国道5号 西大沼中央帯整備事業	S=1:50,000
	区域変更位置図	

区域変更起点
北海道亀田郡七飯町字西大沼40番3
KP=26,600.000

区域変更終点
同町字西大沼40番1
KP=26,643.574
L=0.044km


亀田郡七飯町字西大沼

(264+265+268+269+270)
角田義弘

変更前 最小幅員 W=32.11m
変更後 最小幅員 W=29.92m

廃道敷地の処理方針：
用地境界精査による変更
権原未取得のため該当なし

変更前 最大幅員 W=36.74m
変更後 最大幅員 W=36.74m

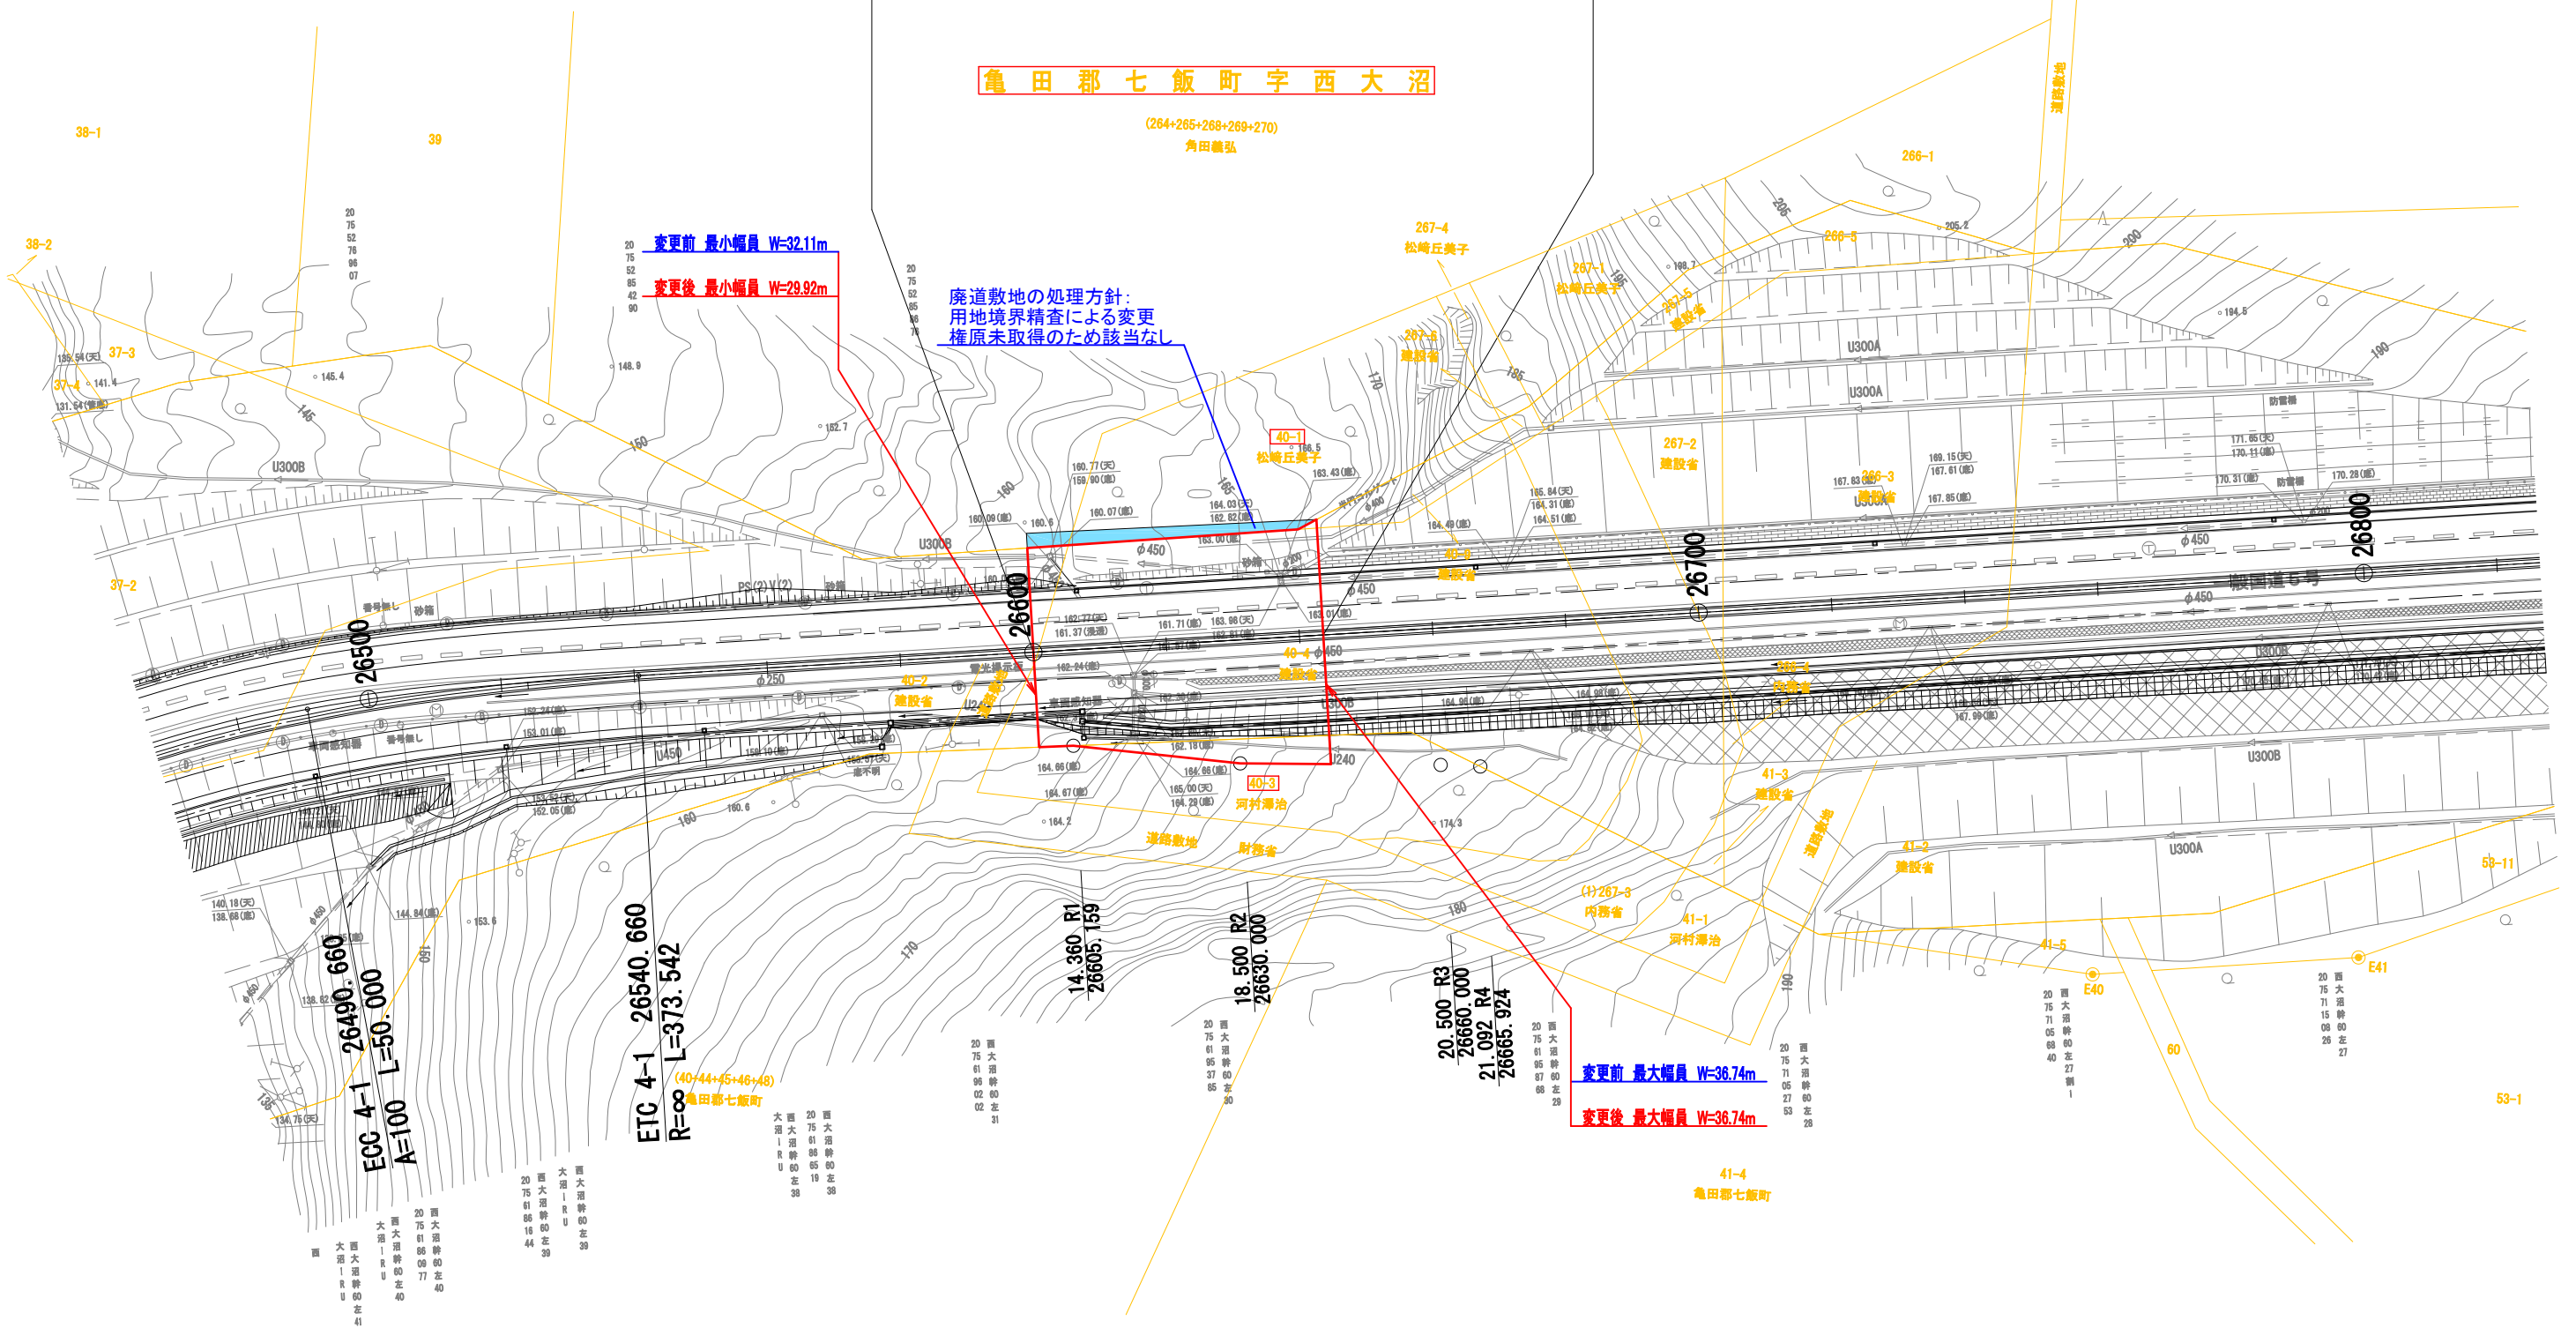

(世界測地系)

道路区域変更平面図			
一般国道5号			
起点：北海道亀田郡七飯町字西大沼40番3			
終点：同町字西大沼40番1			
縮尺	1:1000	図面番号	1
区域の減少部分		[Blue shaded area]	
現在の道路区域		[Red outlined area]	
函館開発建設部			