



一般国道5号区域変更位置図

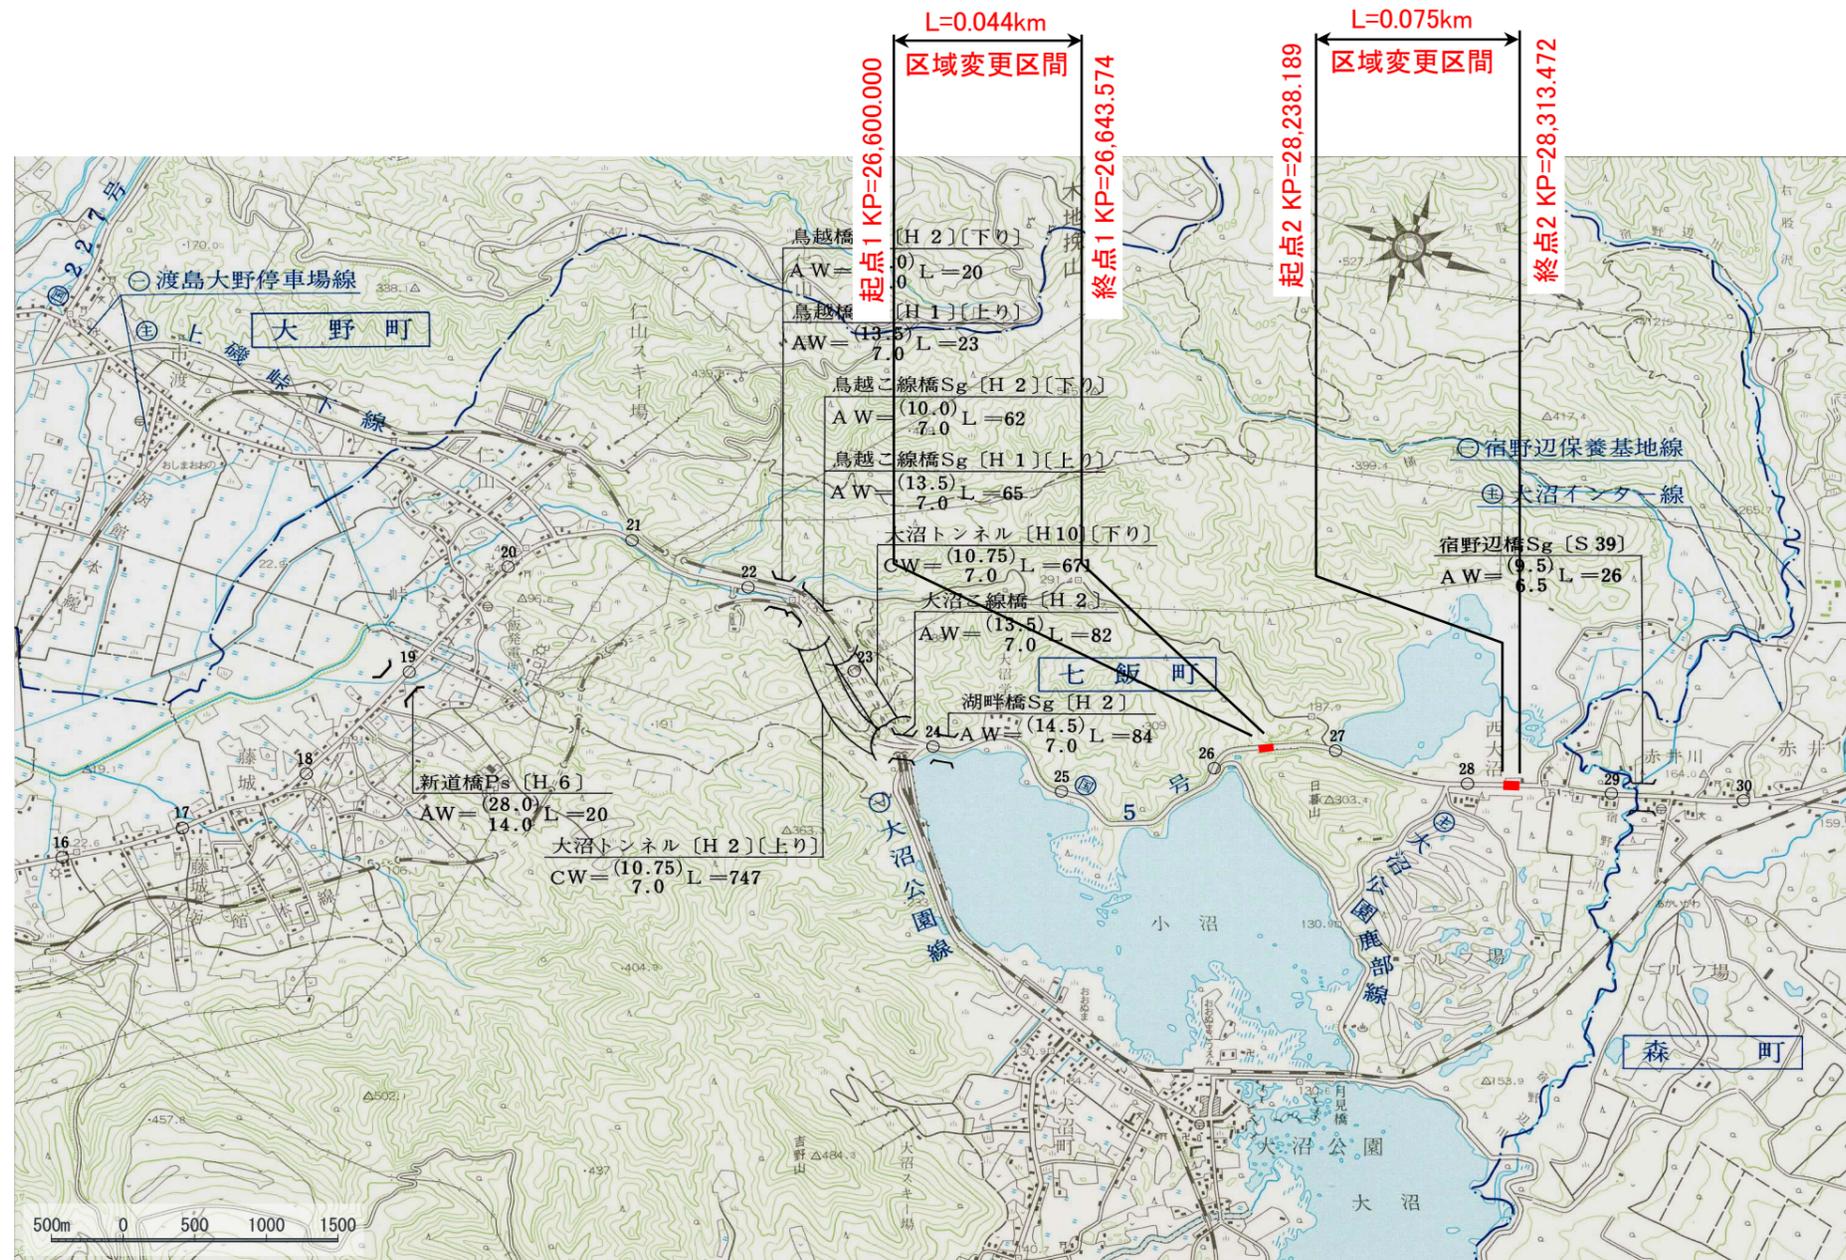

- 起点 1** 北海道亀田郡七飯町字西大沼40番3
終点 1 同町字西大沼40番1
変更前 W=32.11m~36.74m L=0.044km
変更後 W=29.92m~36.74m L=0.044km
- 起点 2** 北海道亀田郡七飯町字西大沼330番1
終点 2 同町字西大沼330番2
変更前 W=83.74m~85.71m L=0.075km
変更後 W=77.26m~85.71m L=0.075km

図名	一般国道5号 西大沼中央帯整備事業	S=1:50,000
	区域変更位置図	

亀田郡七飯町字西大沼

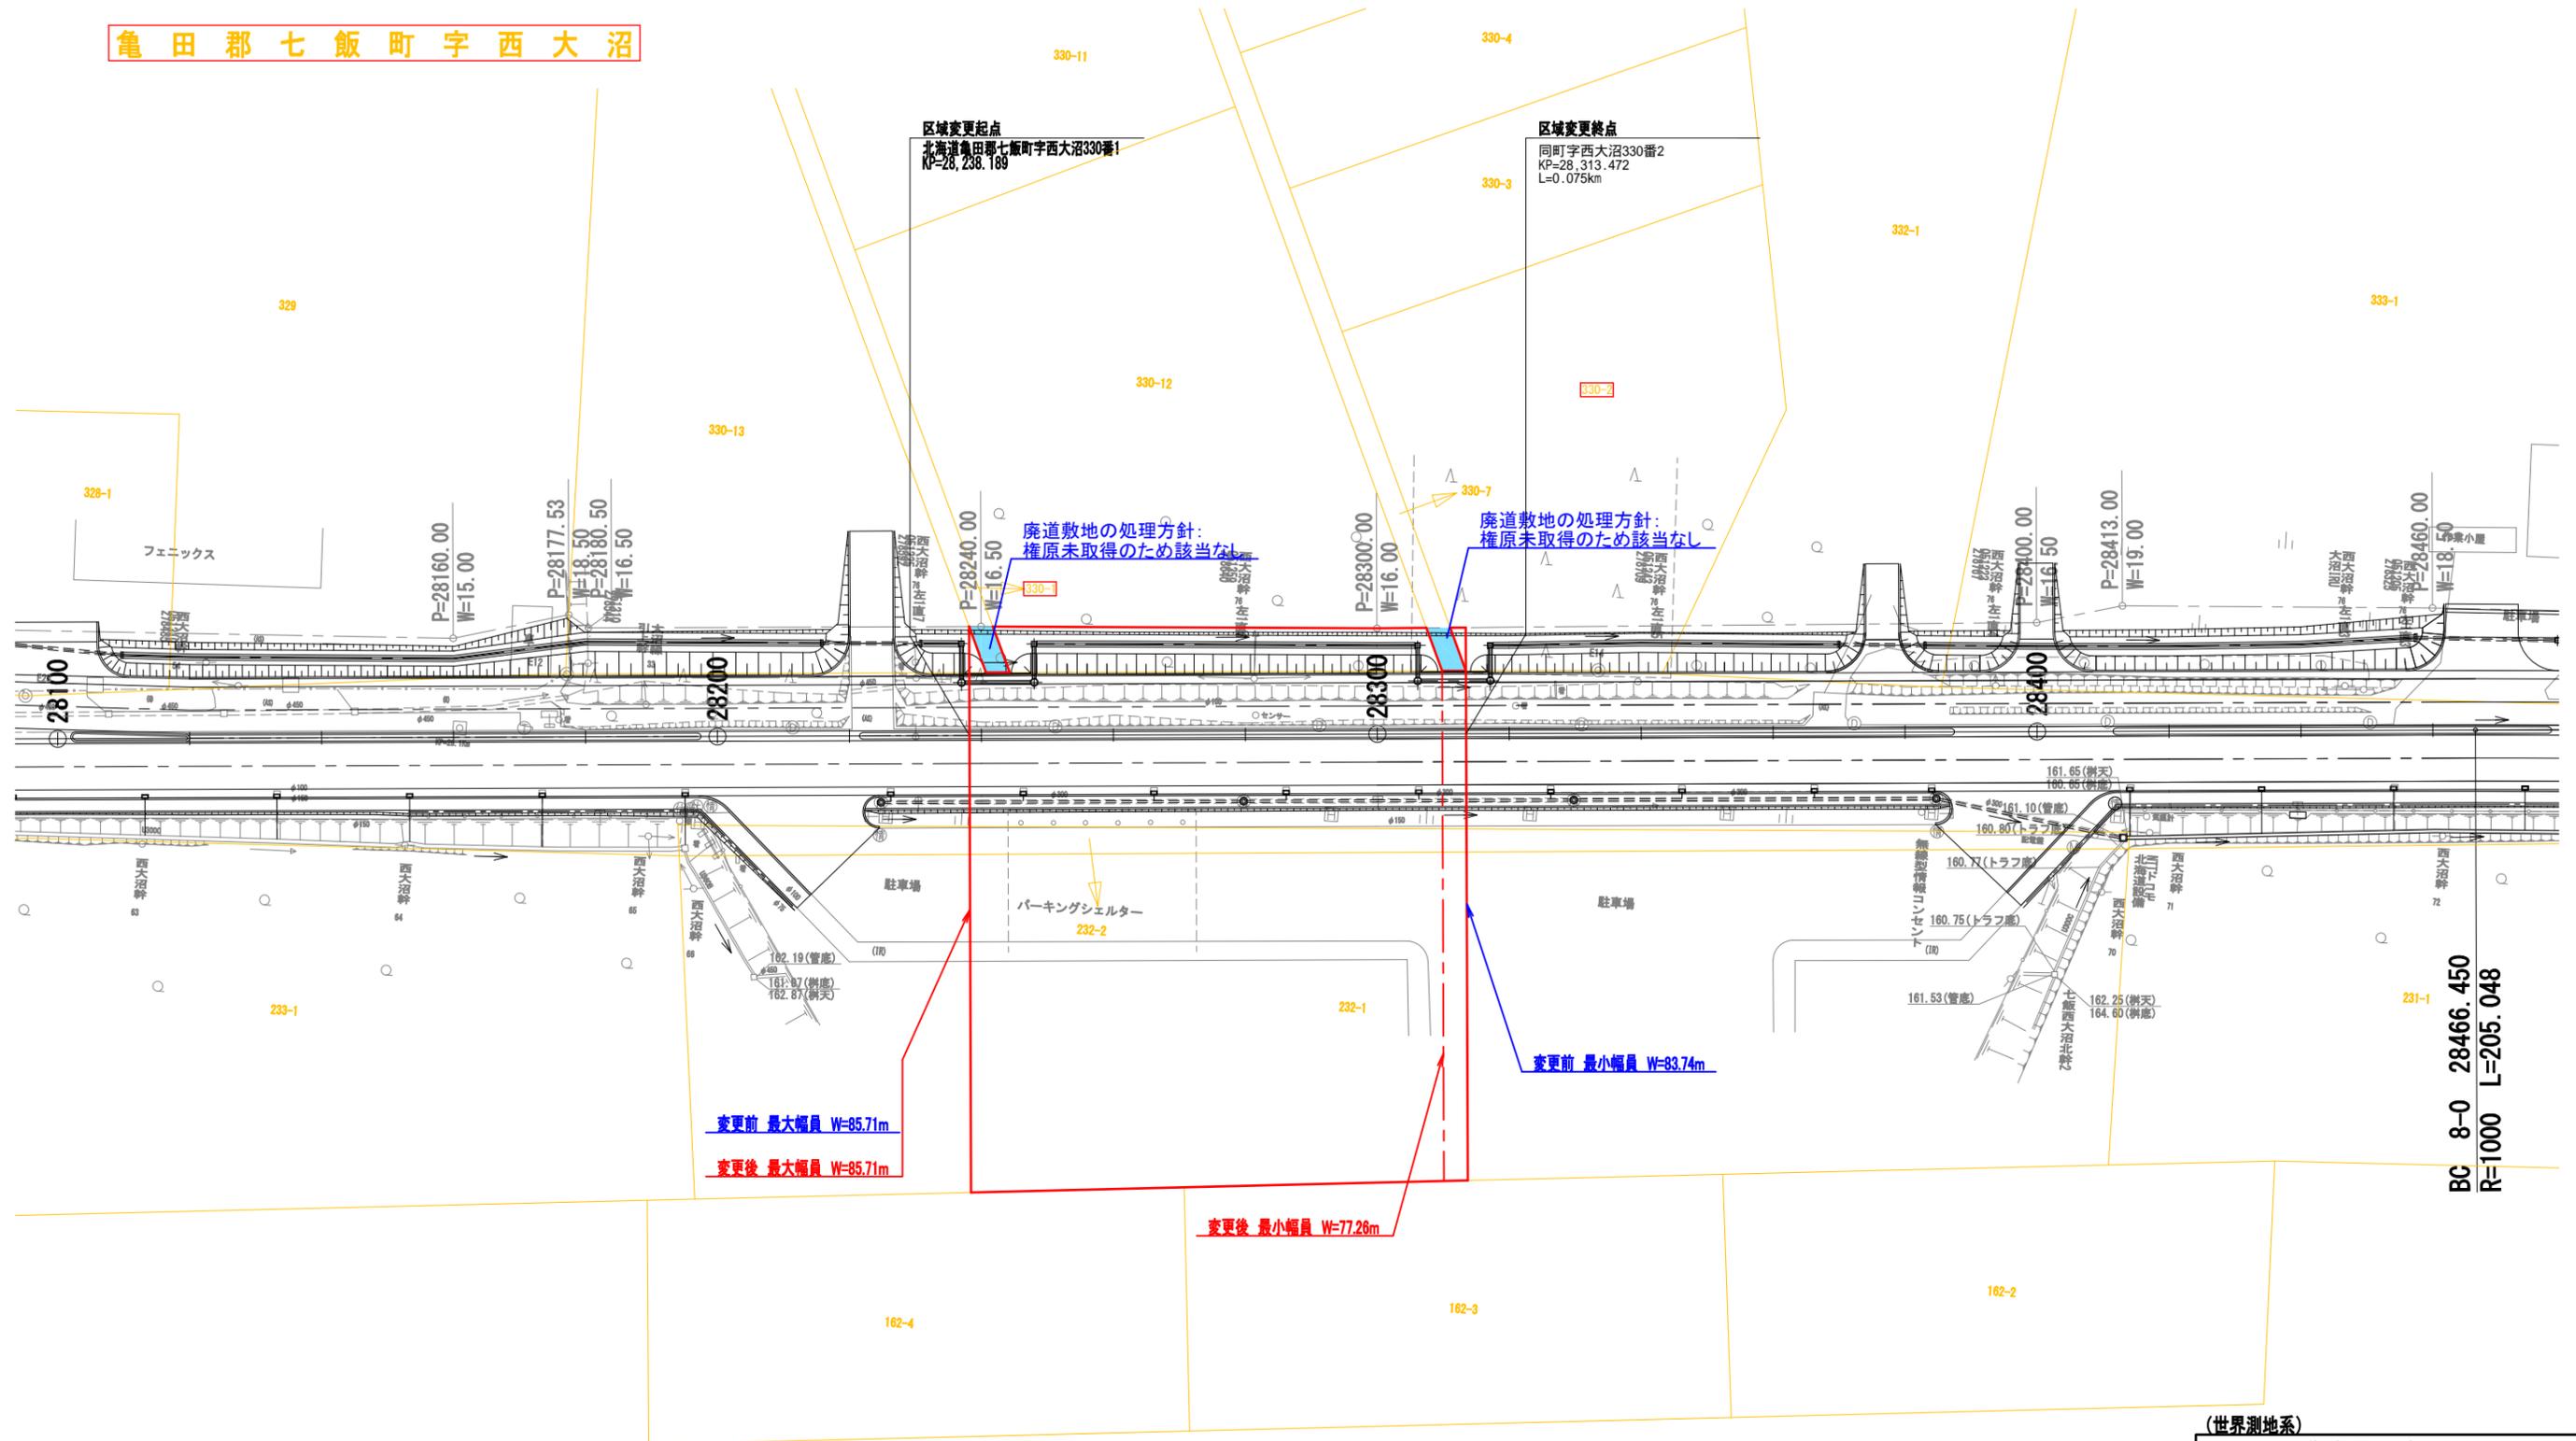

(世界測地系)

道路区域変更平面図			
一般国道5号			
起点: 北海道亀田郡七飯町字西大沼330番1			
終点: 同町字西大沼330番2			
縮尺	1:1000	図面番号	1
区域の減少部分			
現在の道路区域			
函館開発建設部			