


# 一般国道5号供用開始位置図

起 点 小樽市銭函1丁目28番1  
終 点 同市銭函1丁目28番2 L=0.040km



五号羊蹄国道

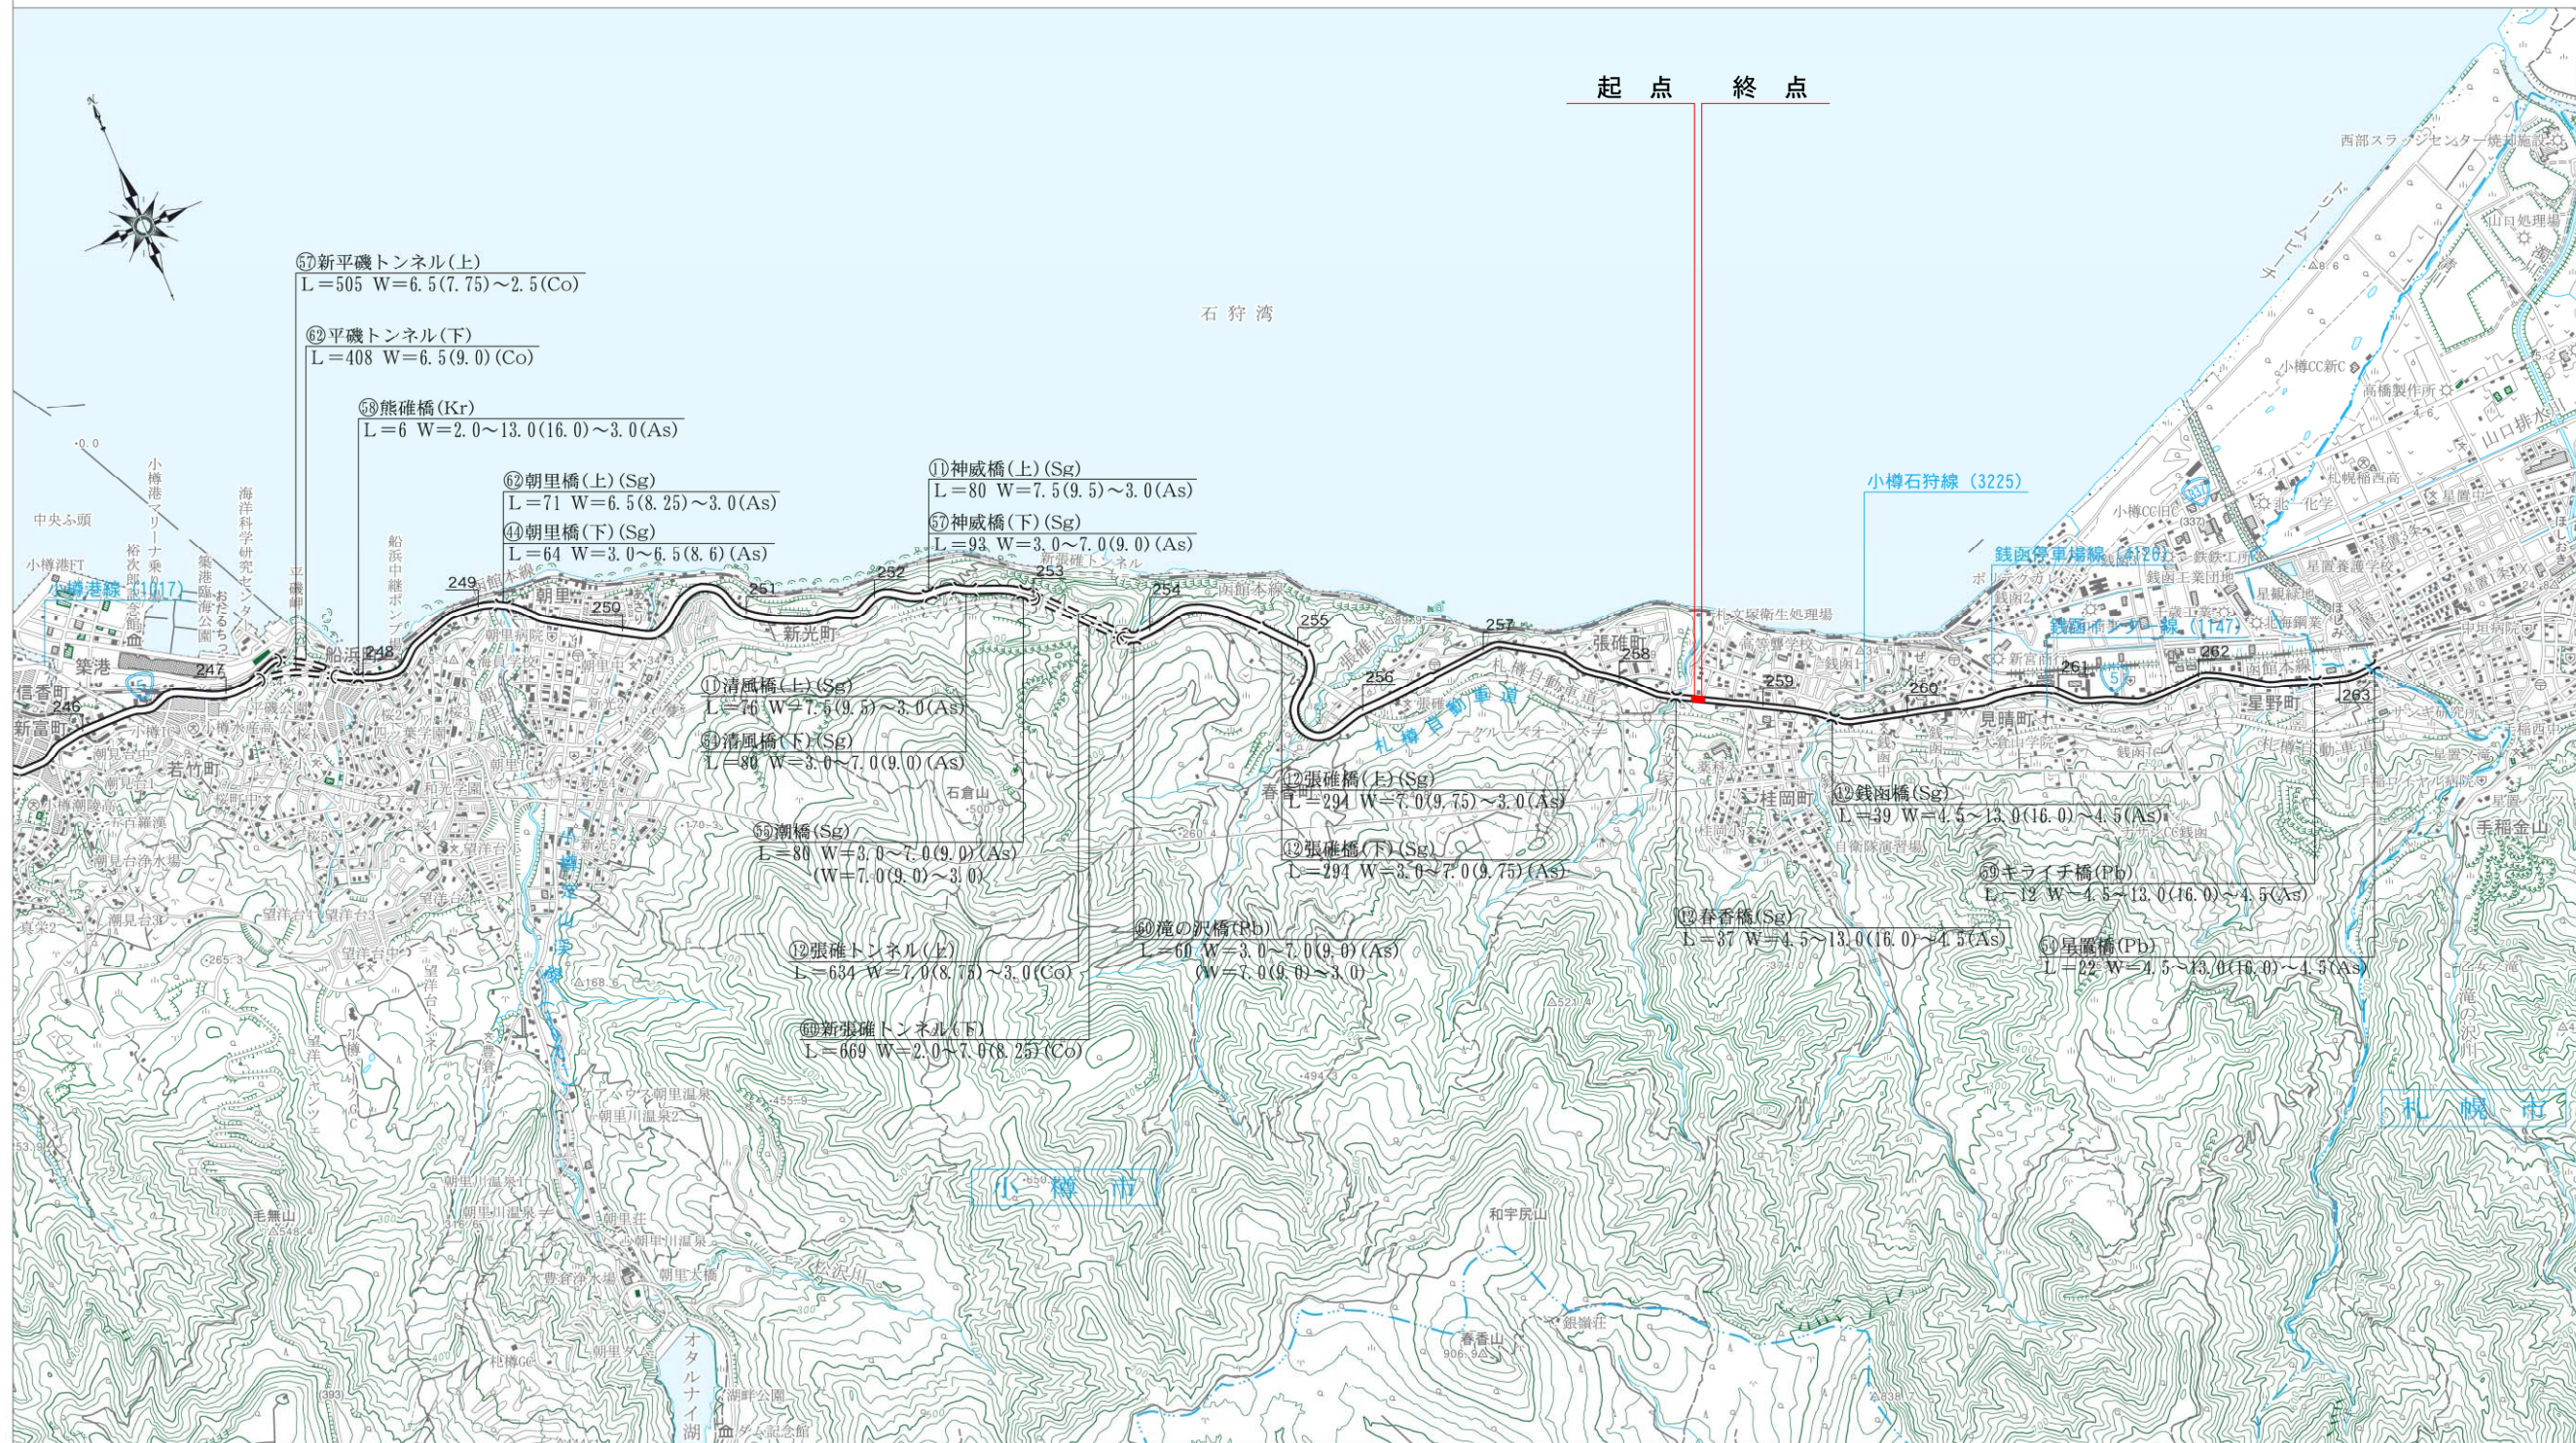


# 供用開始平面図 S=1:1000

起点  
小樽市銭函1丁目28番1  
KP=258,543.038

終点  
同市銭函1丁目28番2  
KP=258,583.063  
L=0.040km (L=40.0m)

道路区域拡大図  
(別図2参照)

道路区域拡大図  
(別図1参照)

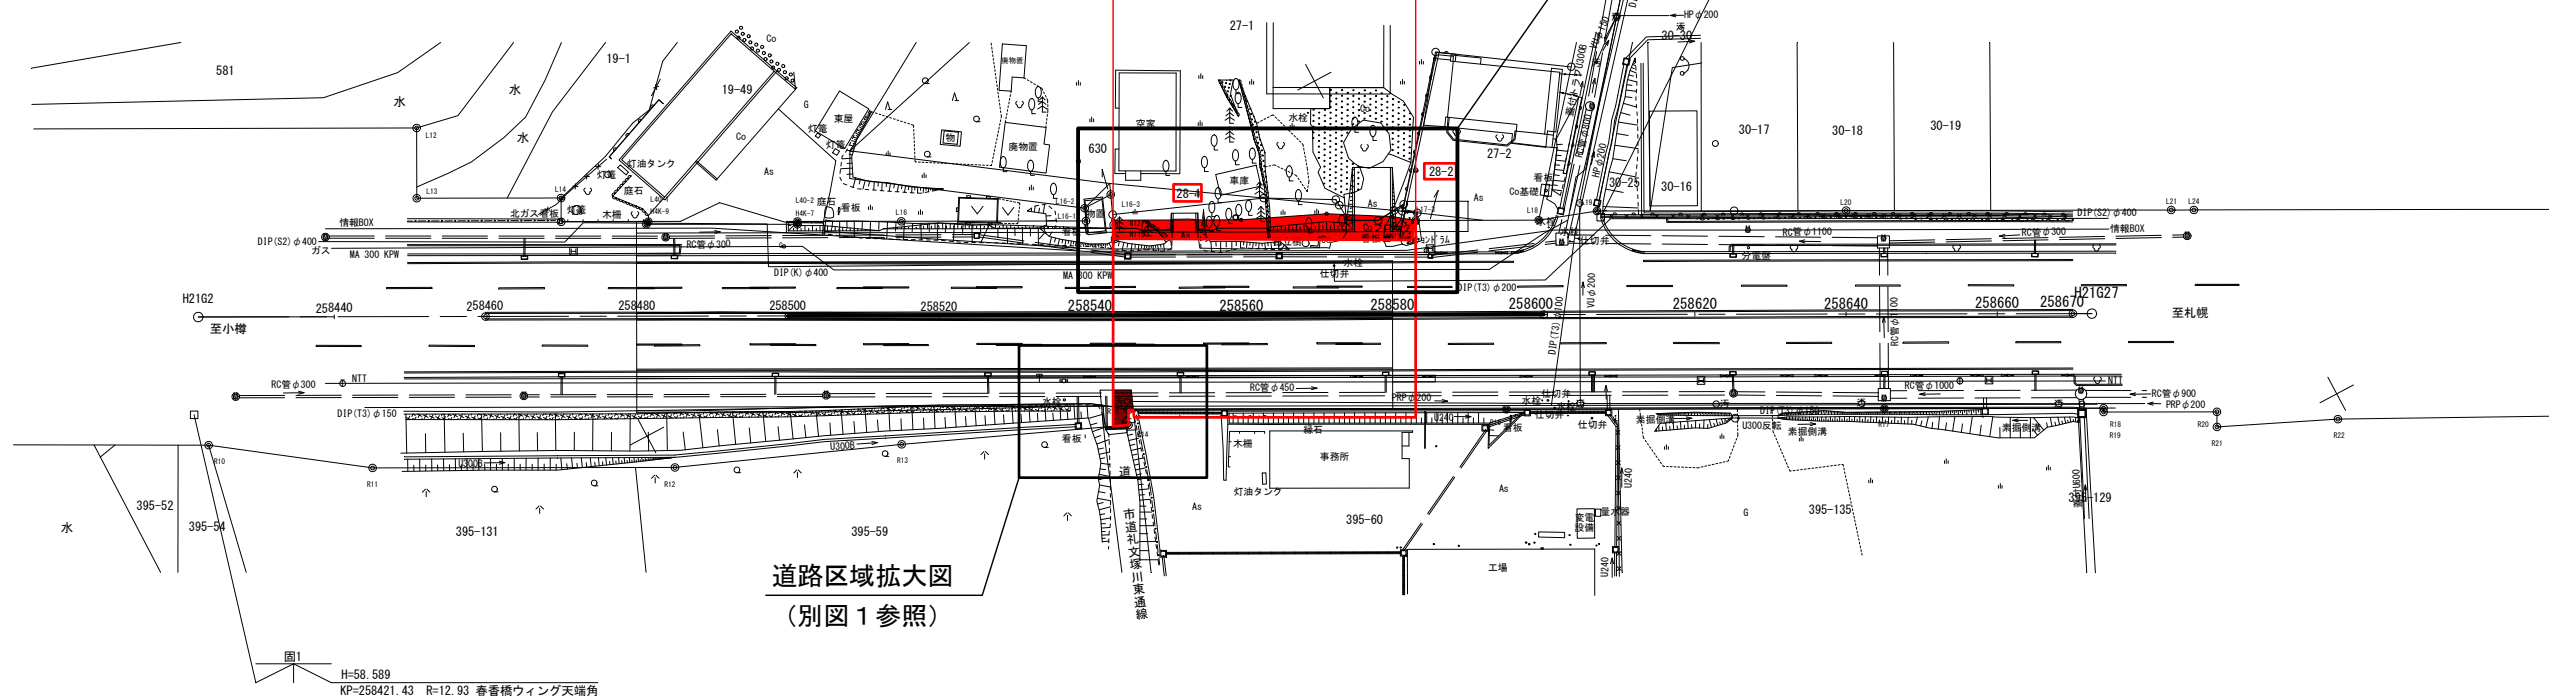

4級基準点成果表

点名	X	Y	H	摘要
10A40	-94536.845	72526.006	53.290	街区多角点
HT5	-94510.916	72548.062	49.881	金属鉄
HT6	-94518.632	72488.038	53.816	木杭
HT7	-94503.768	72459.653	54.378	金属鉄
HT8	-94469.958	72402.577	57.270	金属鉄
TC1	-94524.007	72455.131	54.495	金属鉄
TC2	-94496.880	72407.985	56.734	金属鉄
TD1	-94576.924	72554.063	53.348	金属鉄

※標高は直接水準値

曲線表

IPNO	H21G2	H21G27
KP	258422.000	258672.513
X	-94458.219	-94575.428
Y	72354.978	72576.380

一般国道5号

供用開始図

縮尺 1/1,000(A3)

1葉の1

凡例

- 供用済み部分
- 供用開始する部分
- 重複部分