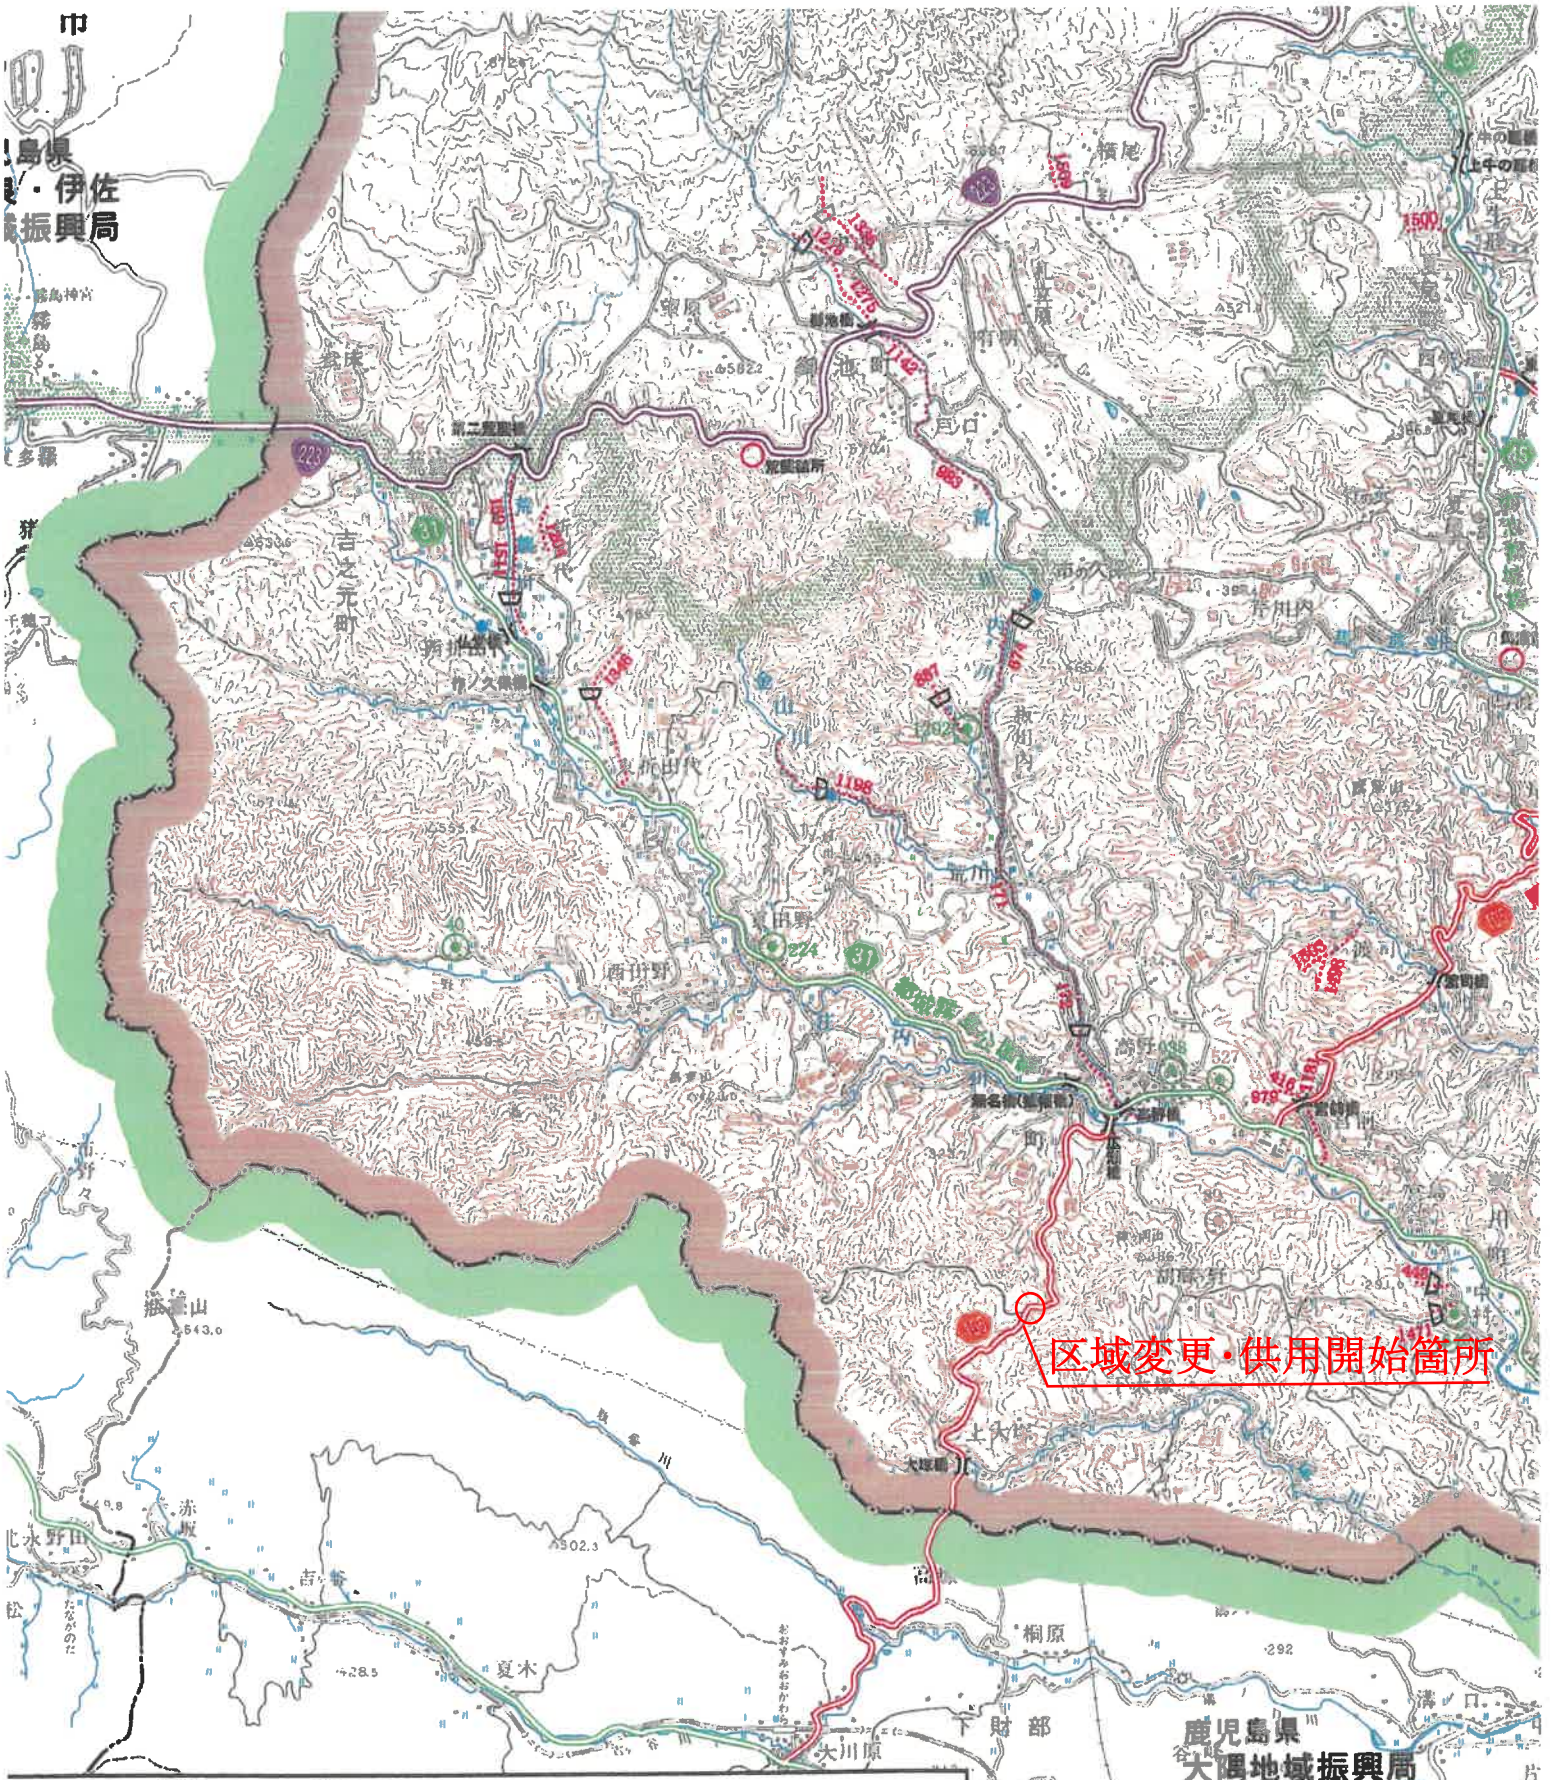

内河川一覧表（一級河川）

（ ）指定区間外　　（平成26年4月現在）

No	河川名	延長	特定河川支川の別	No	河川名	延長	特定河川支川の別	No	河川名	延長	特定河川支川の別	No	河川名	延長	特定河川支川の別
	高崎川	14,800 (2,000)	1次支川	104	花の木川	11,250	2次支川	113	我川内川	1,600	2次支川	124	寺柱川	2,700	2次支川
	丸谷川	22,300	2次支川	105	富吉川	5,500	3次支川	114	横市川	5,600	1次支川	125	梅北川	5,800	1次支川
	木之川内川	12,800	3次支川	106	樋口川	2,000	4次支川	115	年見川	9,600	〃	126	床丸川	4,000	2次支川
	山田川	9,600	〃	107	庄内川	21,400 (1,200)	1次支川	117	柳河原川	3,500	2次支川	109	金山川	1,400	3次支川
	麓町川	8,500	〃	108	荒川内川	3,800	2次支川	119	姫城川	3,800	1次支川	116	年見水路川	1,900	派川
	馬渡川	300	〃	110	神水川	21,200 (1,400)	1次支川	121	荻原川	11,700	〃	118	柳原水路川	800	〃
	前田迫川	2,500	2次支川	111	細目川	3,400	2次支川	122	安久川	3,400	2次支川	120	姫城水路川	1,960	〃
	東岳川	11,100	1次支川	112	花谷川	1,100	〃	123	崩川	1,800		計		285,340	

内河川一覧表（二級河川）

（平成26年4月現在）

No	河川名	延長	特定河川支川の別	No	河川名	延長	特定河川支川の別	No	河川名	延長	特定河川支川の別	No	河川名	延長	特定河川支川の別

令和2年度　臨県特改　第２－９－Ａ号
馬渡大川原線（大塚工区）用地測量業務

権現国有林　265林班との重ね図 S=1/500

都城市高野町

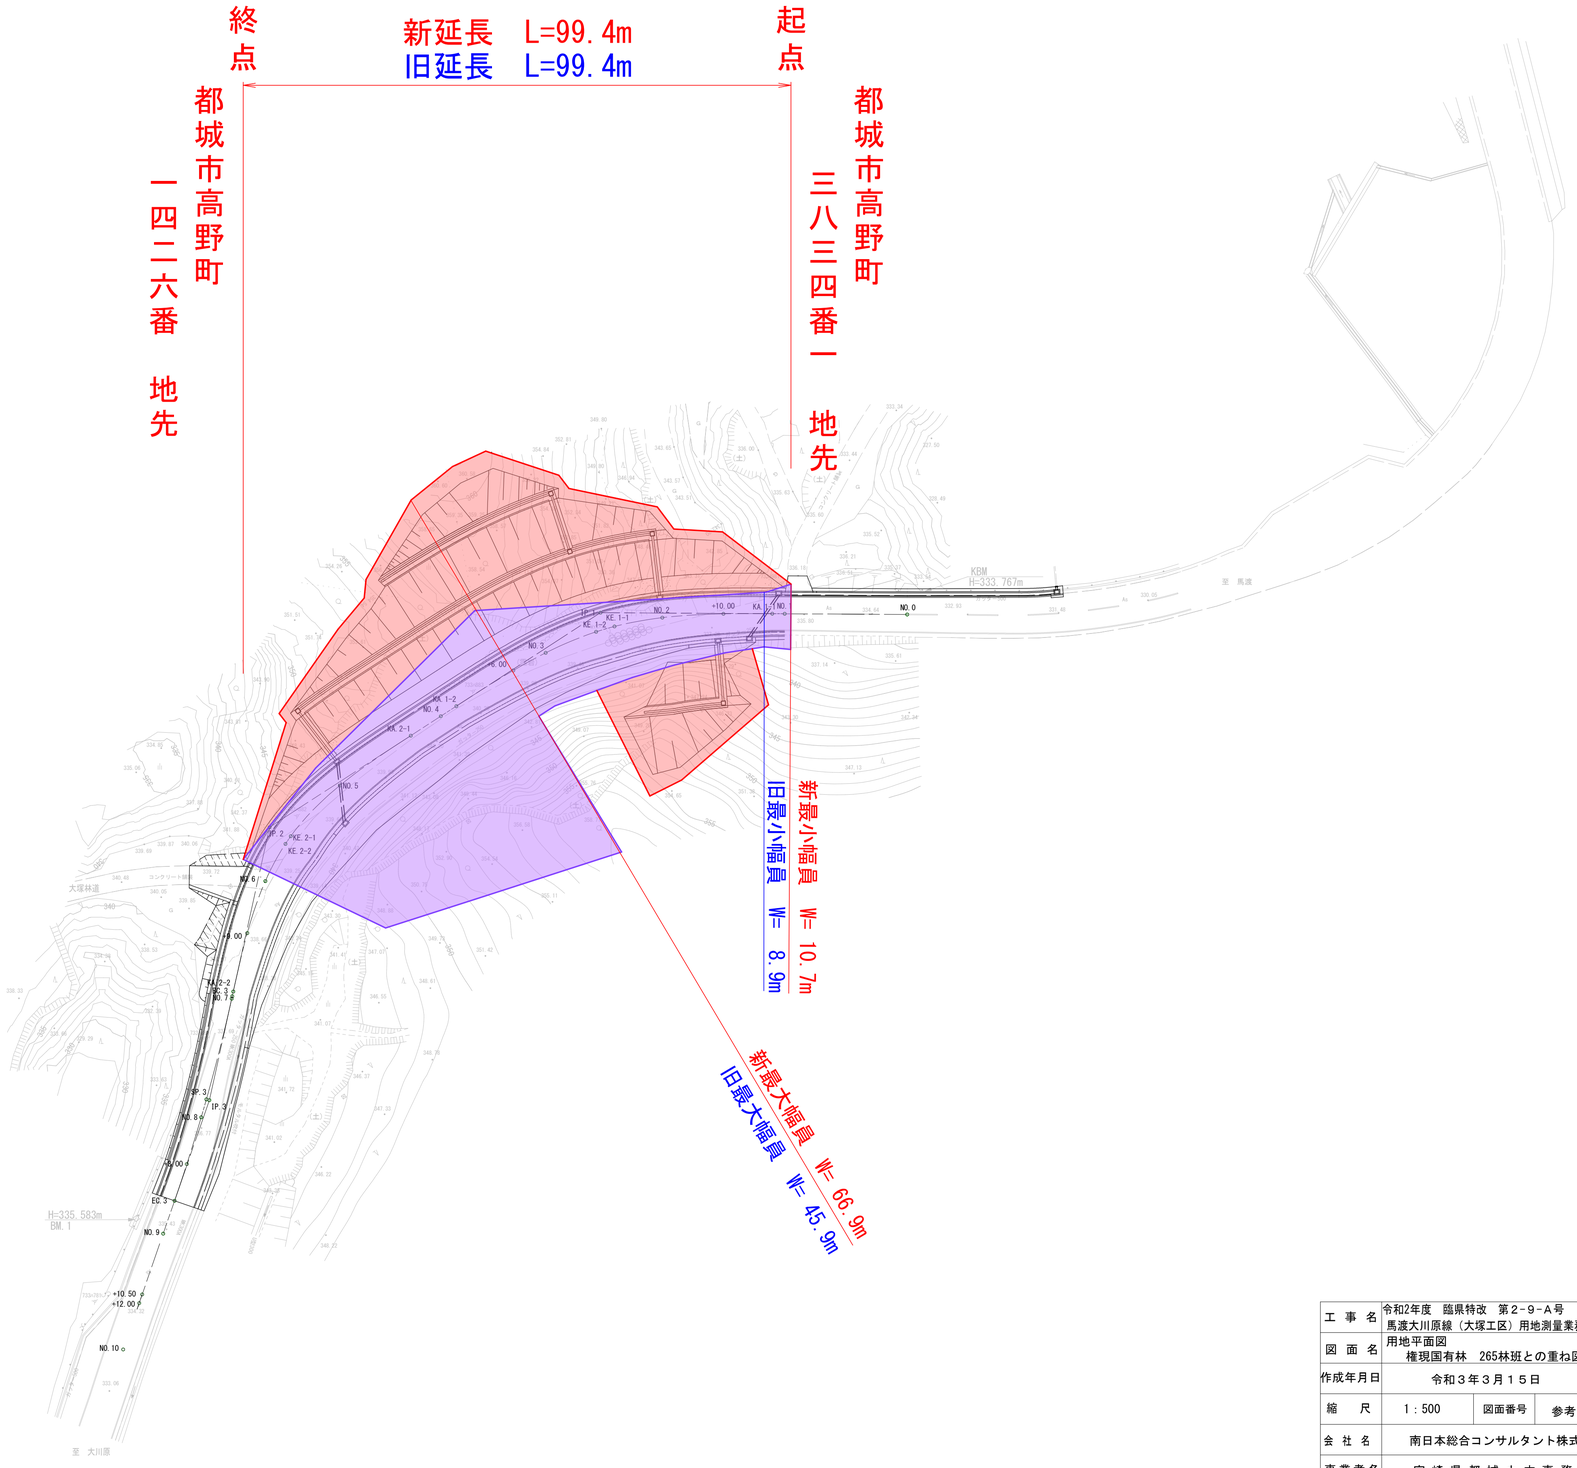

工事名	令和2年度　臨県特改　第２－９－Ａ号 馬渡大川原線（大塚工区）用地測量業務		
図面名	用地平面図 権現国有林　265林班との重ね図		
作成年月日	令和３年３月１５日		
縮尺	1：500	図面番号	参考図面
会社名	南日本総合コンサルタント株式会社		
事業者名	宮崎県都城土木事務所		