区域変更・供用開始

旧　L＝３７．５ｍ　W＝６．４～８．５ｍ

新　L＝３７．５ｍ　W＝６．８～１３．０ｍ

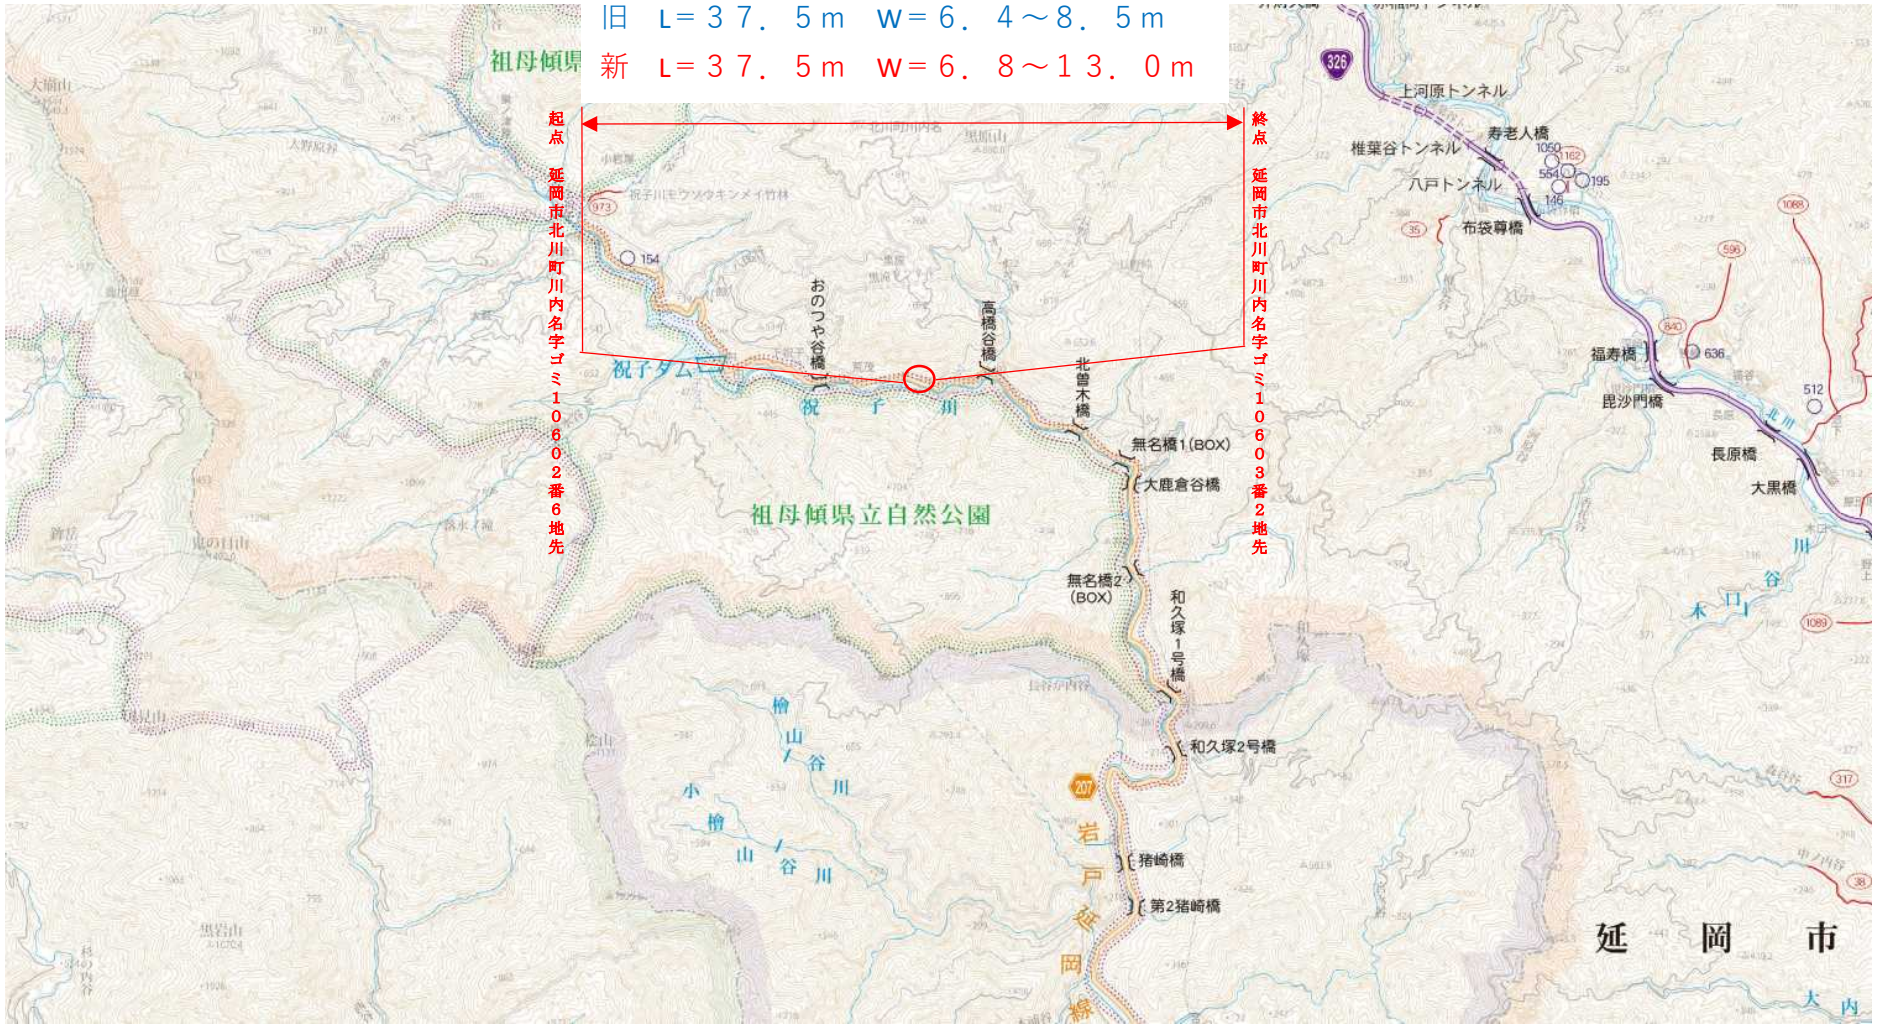

仮 設 道 路 平 面 図

S=1:500

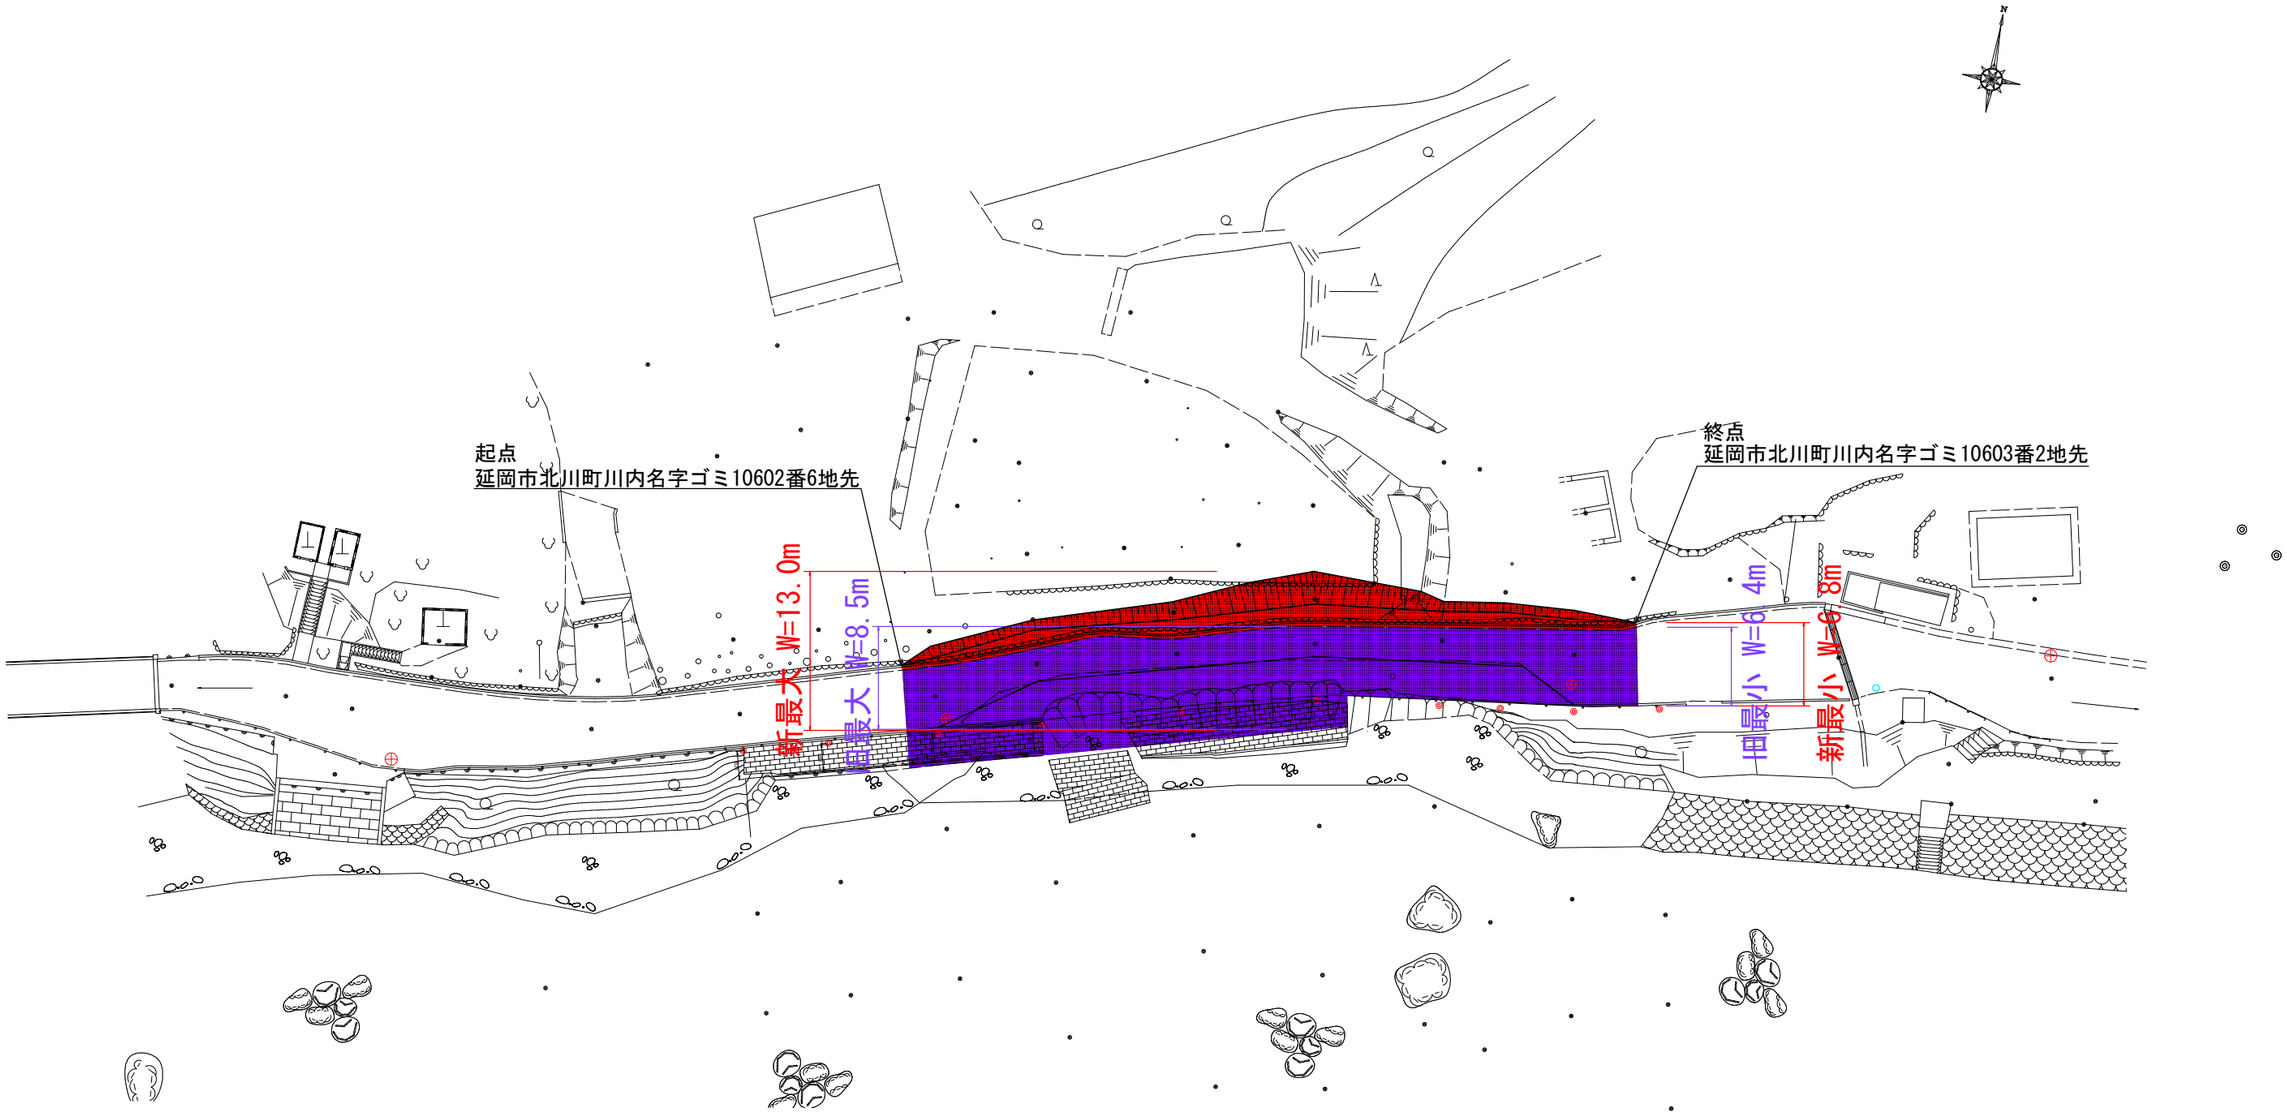

旧	W=6.4m～8.5m	L=37.5m
新	W=6.8m～13.0m	L=37.5m

台帳番号　69・70

工事名	令和5年災　第１４６号 一般県道岩戸延岡線　道路災害復旧工事		
図面名	仮設道路平面図		
作成年月日	令和 5年11月		
縮尺	図示	図面番号	
会社名	株式会社第一テクノコンサルタンツ		
事業者名	宮 崎 県 延 岡 土 木 事 務 所		