

起点 西臼杵郡日之影町大字七折字平清水83394番3地先

終点 西臼杵郡日之影町大字七折字平清水83354番1地先

供用開始区間

供用開始

旧延長	L=320.0m	新延長	L=320.0m
旧最大幅員	W=37.4m	新最大幅員	W=42.4m
旧最小幅員	W=7.9m	新最小幅員	W=10.5m




平面図

供用開始

旧延長	L=320.0m	新延長	L=320.0m
旧最大幅員	W=37.4m	新最大幅員	W=42.4m
旧最小幅員	W=7.9m	新最小幅員	W=10.5m

起点 西臼杵郡日之影町大字七折字平清水 8394番3地先

終点 西臼杵郡日之影町大字七折字平清水 8354番1地先

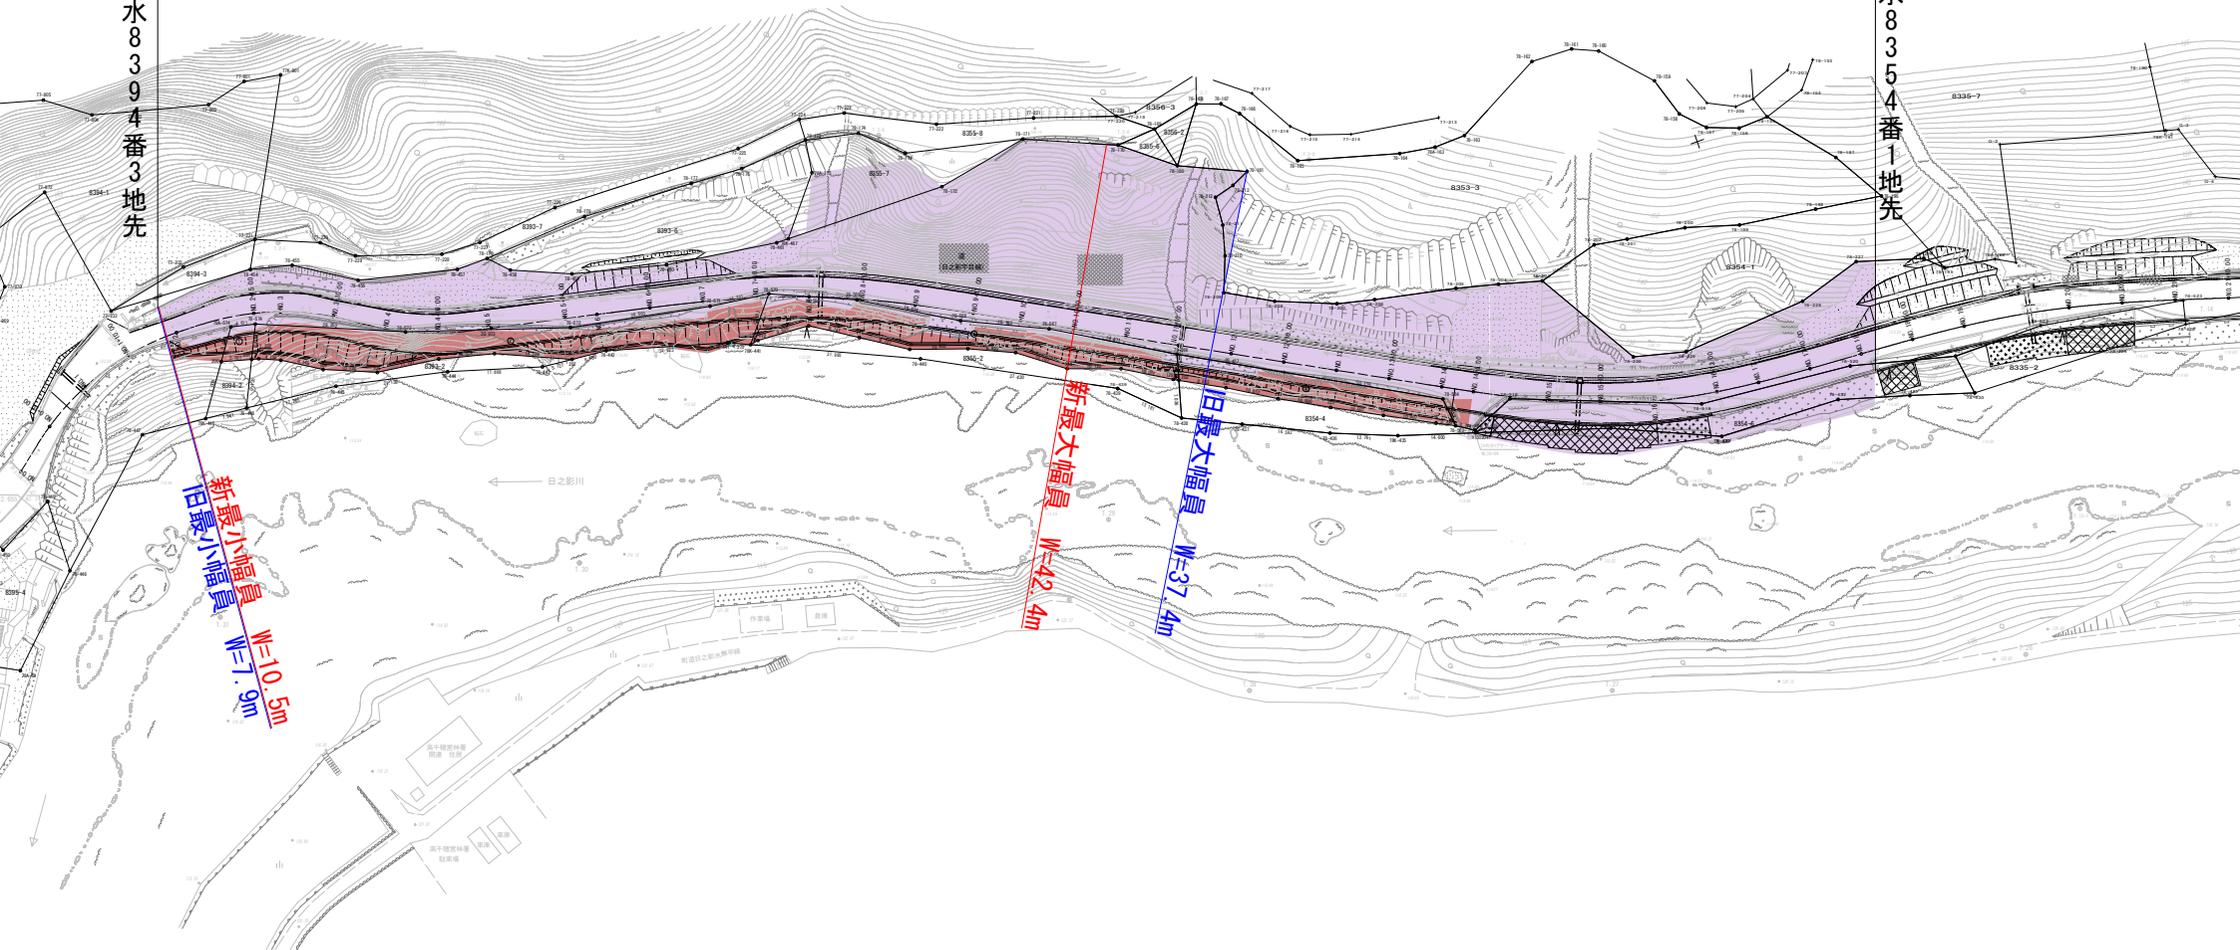

新最小幅員 W=10.5m
旧最小幅員 W=7.9m

新最大幅員 W=42.4m

旧最大幅員 W=37.4m