


測点番号	区間長	車道巾員	路肩巾員	歩道巾員		緑地帯巾員				待避所巾員	分離帯巾員	全市員	道路敷巾員	路面種別	設計C B R	舗装年度	改良未改良年度	防護柵延長		側溝延長		備考
				左	右	帯列	左	帯列	右									左	右	左	右	
0	0.0	5.5	11.7									17.2	17.2	As		改	S60			16.3		延長不明分面積
1	12.2	5.5	1.1									6.6	6.6									
計	12.2																			16.3		

測点	X	Y
TA.1	9155.162	-91348.251
TA.1-1	9130.738	-91363.078
TA.2	9116.134	-91364.224
TA.3	9079.000	-91350.736
TA.4	9044.746	-91309.391

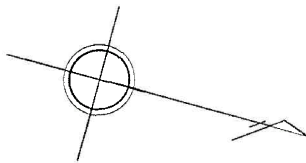


嬉野市嬉野町大字吉田

字羽口

延長不明分面積
道路敷部 A=30.3㎡
道路部 A=25.5㎡

字大黒

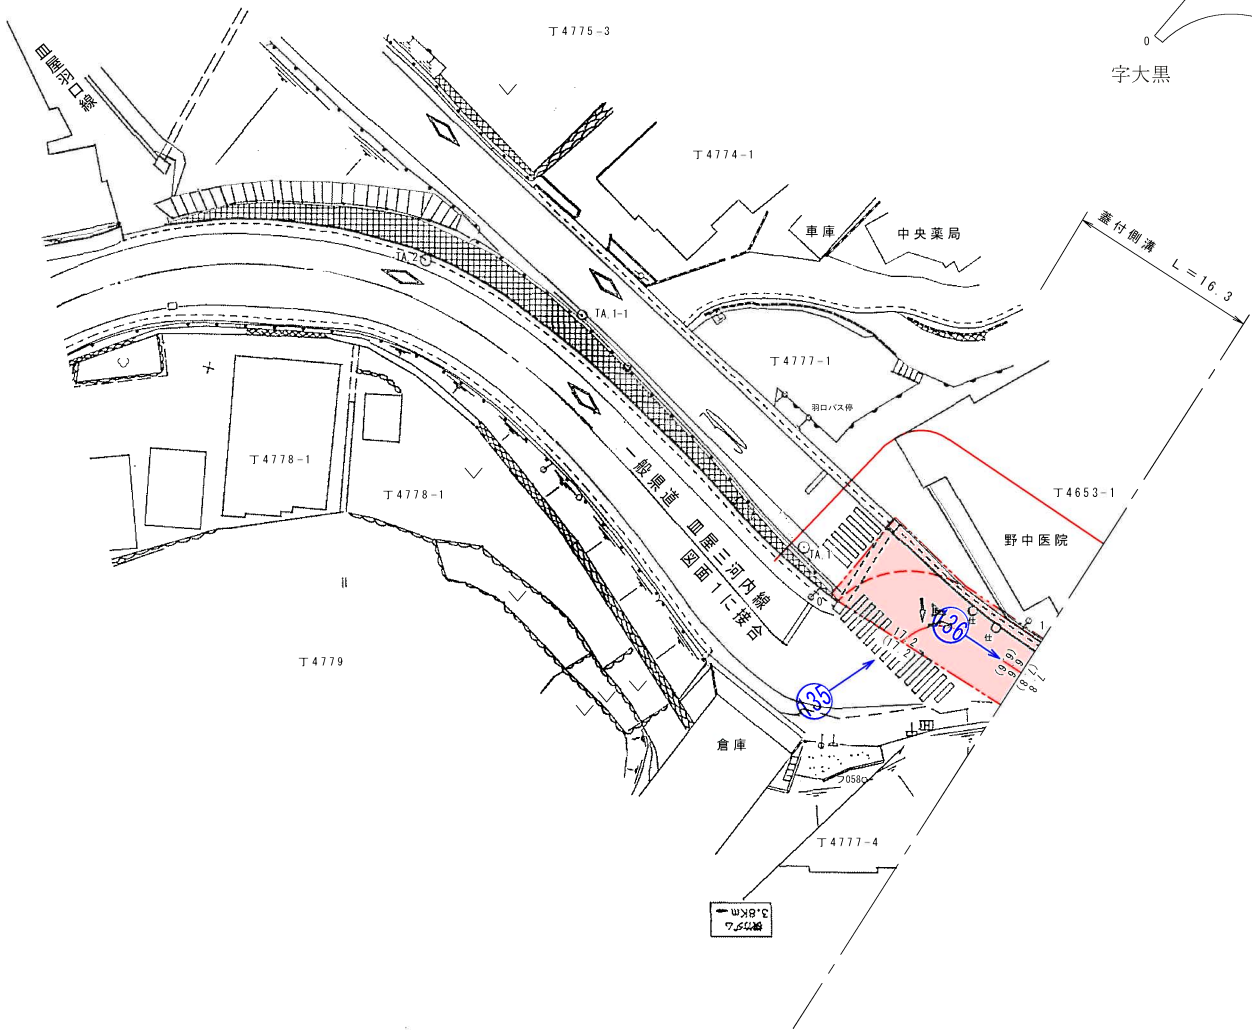


延長不明分面積							
測点	道路敷部 ㎡			道路部 ㎡			
	左	右	計	左	右	計	
0~1	30.3	—	30.3	25.5	—	25.5	

測点番号

縦断勾配

曲線半径

新図

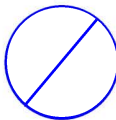

路線名 一般県道 岩屋川内嬉野線

図面番号 40-1 縮尺 1:500

作成年月日 平成 15年 3月 25日

測量者 (財) 佐賀県土木建築技術協会

佐賀県杵藤土木事務所


修正年月日 令和 7年 3月14日 修正年月日 平成28年11月30日
(公財) 佐賀県建設技術支援機構 (公財) 佐賀県建設技術支援機構

修正年月日 平成25年3月15日
(公財) 佐賀県建設技術支援機構

測 点 番 号	区 間 長	車 道 巾 員	路 肩 巾 員	歩 道 巾 員		緑 地 帯 巾 員				待 避 所 巾 員	分 離 帯 巾 員	全 巾 員	道 路 敷 巾 員	路 面 種 別	舗 装 年 度	改 良 未 改 良	改 良 年 度	防 護 柵 延 長		側 溝 延 長		備 考
				左	右	帯 列	左	帯 列	右									左	右	左	右	
0	0.0	5.5	2.3									7.8	7.8									
1	7.4	5.5	0.9									6.4	6.4	As		改				7.4		延長不明分面積
2	19.1	5.5	1.1									6.6	6.6	〃		〃			13.9	18.6		延長不明分面積
3	10.8	5.5	5.3									10.8	10.8	〃		〃			10.7	11.0		延長不明分面積
4	13.2	5.5	4.6									10.1	18.7	〃		〃			13.2			
5	3.5	5.5	4.3									9.8	9.8	〃		〃			3.5			延長不明分面積
6	5.9	5.5	4.2									9.7	9.7	〃		〃						
7	7.6	5.5	5.0									10.5	14.9	〃		〃			3.0	5.7		
8	18.3	5.5	4.8									10.3	10.3	〃		〃						
9	9.5	5.5	1.5									7.0	7.3	〃		〃				7.8	1.3	
10	33.6	5.5	1.3									6.8	6.9	〃		〃				18.3	18.2	
11	9.5	4.0	2.1									6.1	6.2	〃		〃				9.5	9.5	
12	33.6	4.0	2.4									6.4	6.7	〃		〃				32.5	34.8	延長不明分面積
13	8.4	4.0	2.3									6.3	6.6	〃		〃			8.4	7.4		延長不明分面積
14	9.9	4.0	2.1									6.1	6.3	〃		〃			9.9	9.9		延長不明分面積
15	25.4	5.5	1.9									5.9	5.9	〃		〃						
16	20.7	5.5	1.1									6.6	6.6	〃		〃			25.8	25.1		延長不明分面積
17	26.2	5.5	1.5									7.0	7.0	〃		〃			20.7	20.8		延長不明分面積
18	26.2	5.5	1.2									6.7	6.7	As		改			26.5	25.8		延長不明分面積
計	219.5																		135.6	199.8	63.8	

測点	X	Y
C. 4-1	9344.586	-91306.811
C. 5	9305.020	-91301.509
C. 5-1	9260.809	-91309.807
C. 6	9232.573	-91319.846

延長不明分面積別図有

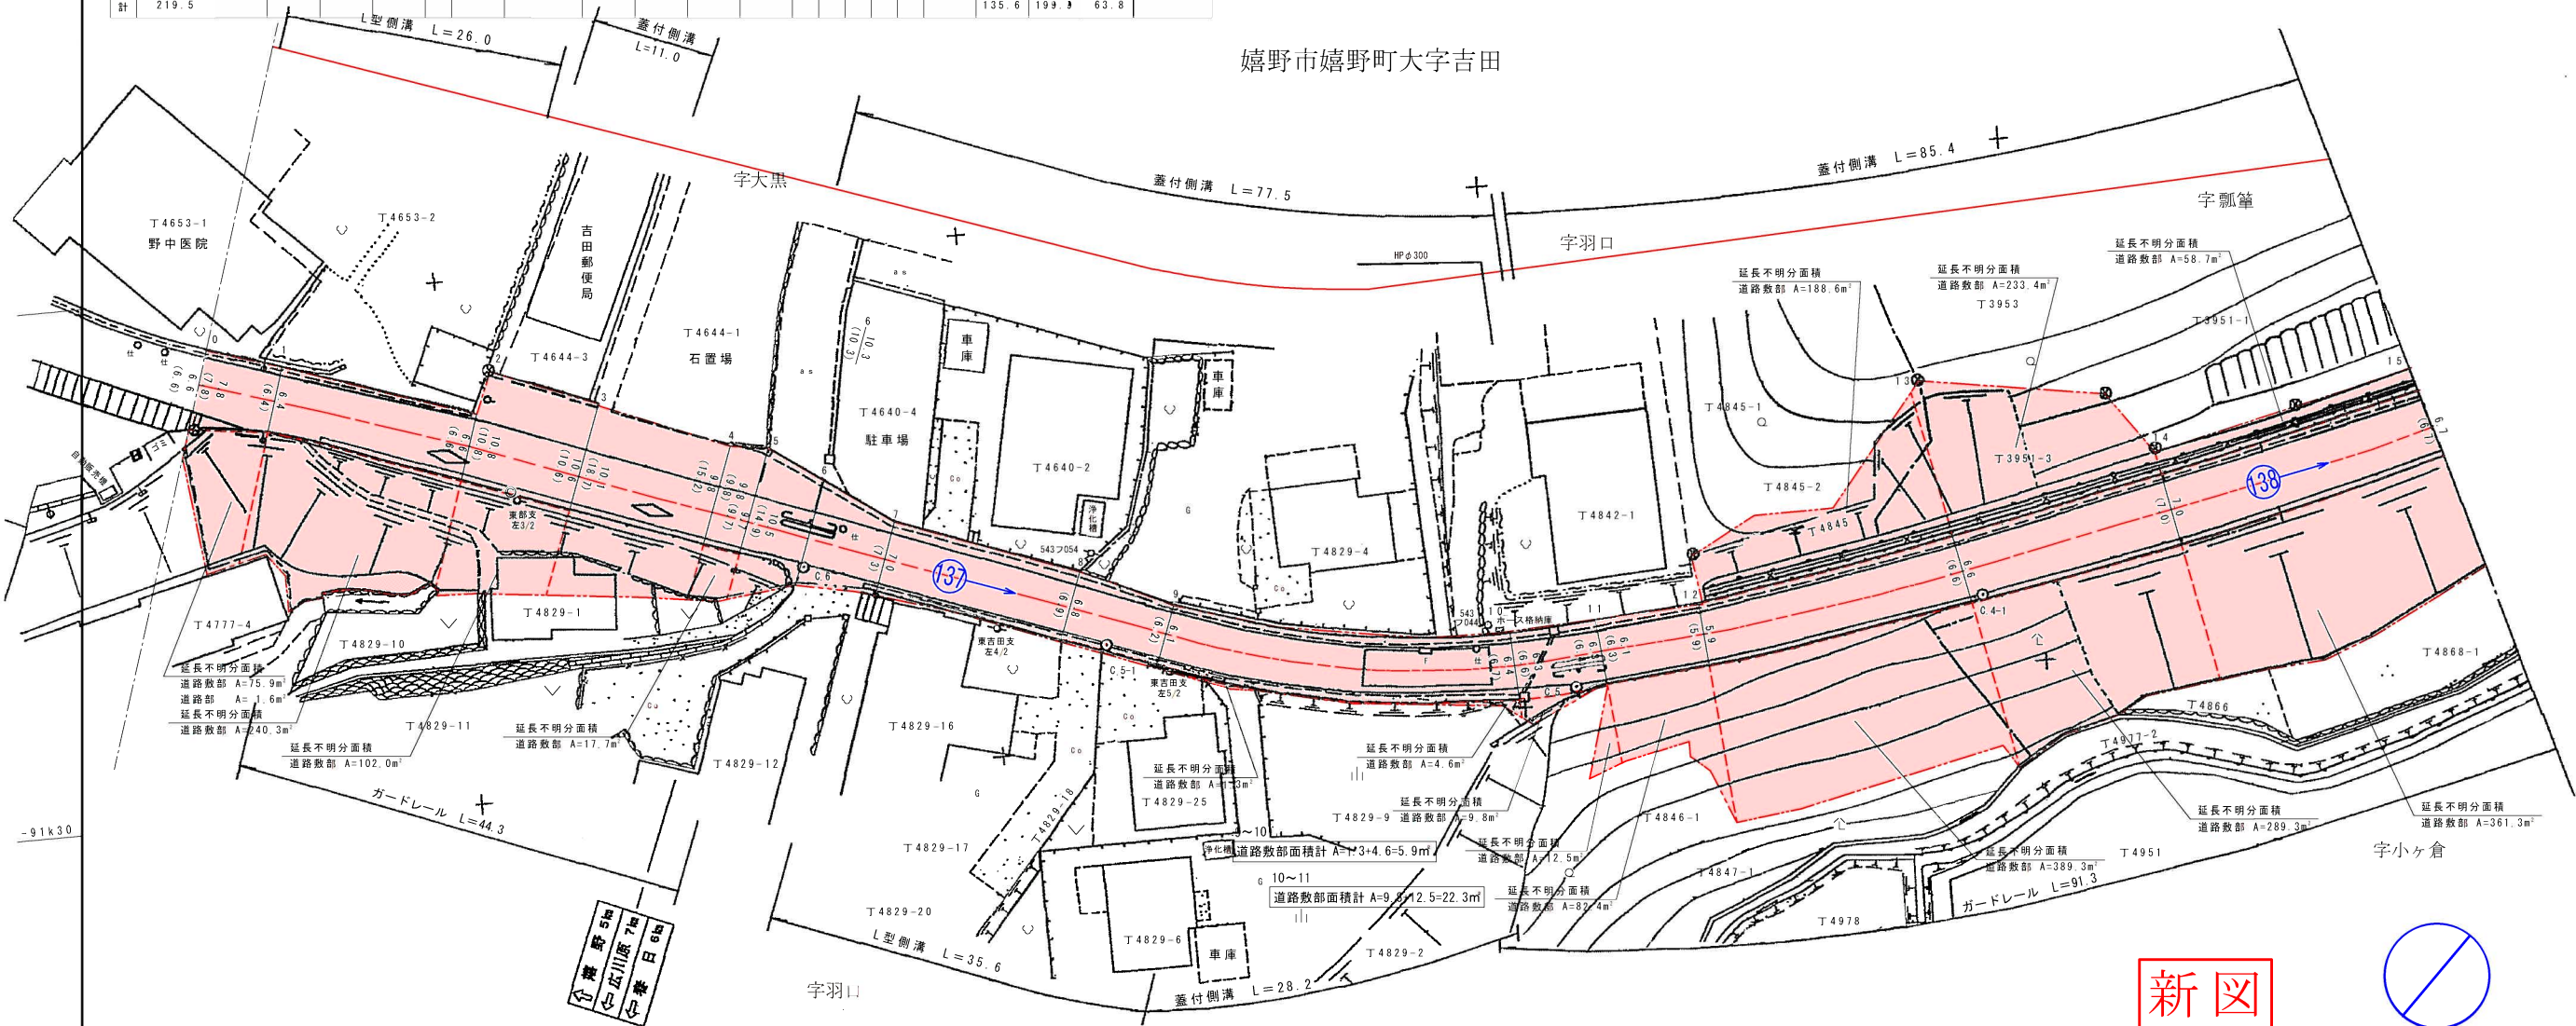

測点番号	NO. 0	NO. 1	NO. 2	NO. 3	NO. 4	NO. 5	NO. 6	NO. 7	NO. 8	NO. 9	NO. 10	NO. 11	NO. 12	NO. 13	NO. 14	NO. 15
縦断勾配																
曲線半径																

路 線 名		一般県道 岩屋川内嬉野線		
図面番号		40-2	縮 尺	1 : 5 0 0
作成年月日		平成 14年 3 月 25 日		
測 量 者		(財) 佐賀県土木建築技術協会		
佐賀県杵藤土木事務所				

-91k40

-91k30


-91k40

-91k30


9k40

延長不明分面積						
区 間	道 路 敷 部 面 積			道 路 部 面 積		
	左	右	計	左	右	計
0～1	—	75.9	75.9	—	1.6	1.6
1～2	—	240.3	240.3	—	—	—
2～3	—	102.0	102.0	—	—	—
4～5	—	17.7	17.7	—	—	—
9～10	—	5.9	5.9	—	—	—
10～11	—	22.3	22.3	—	—	—
11～12	—	82.4	82.4	—	—	—
12～13	188.6	389.3	577.9	—	—	—
13～14	233.4	289.3	522.7	—	—	—
14～15	58.7	361.3	420.0	—	—	—

延長不明分面積別図

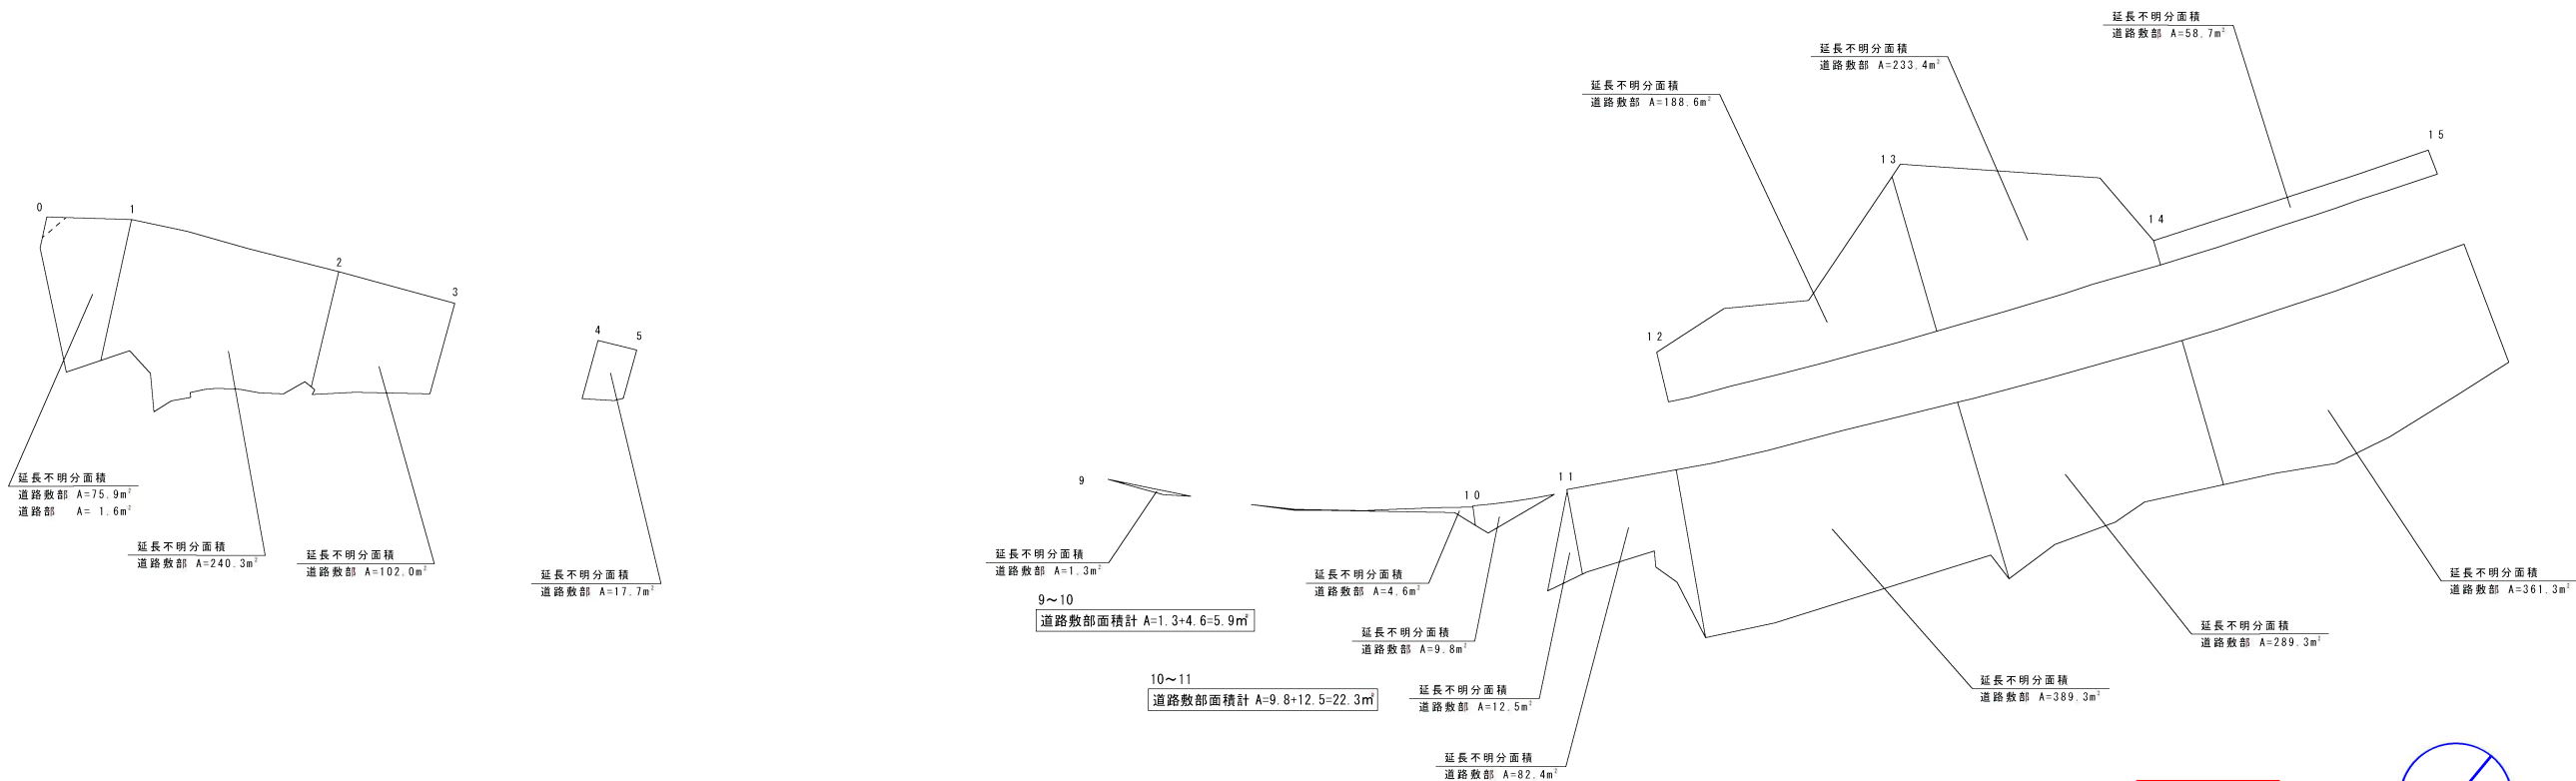


新図

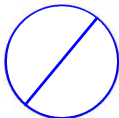

路 線 名		一般県道 岩屋川内嬉野線		
図 面 番 号		40-2	縮 尺	1 : 500
作成年月日		平成 14年 3月 25日		
測 量 者		(財) 佐賀県土木建築技術協会		
佐賀県杵藤土木事務所				

測 点 番 号	区 間 長	車 道 巾 員	路 肩 巾 員	歩 道 巾 員		緑 地 帯 巾 員				待 避 所 巾 員	分 離 帯 巾 員	全 巾 員	道 路 敷 巾 員	路 面 種 別	舗 装 年 度	改 良 未 改 良	改 良 年 度	防 護 柵 延 長		側 溝 延 長		備 考	
				左	右	帯 列	左	帯 列	右									左	右	左	右		
0	0.0	5.5	1.2								6.7	6.7										延長不明分面積	
1	21.5	5.5	1.1								6.6	6.6	As		改			22.1	20.7				延長不明分面積
2	6.5	5.5	1.4								6.9	6.9	〃		〃			6.8	6.3				延長不明分面積
3	8.7	5.5	1.1								6.6	6.6	〃		〃			8.8	8.7				延長不明分面積
4	17.6	5.5	0.9								6.4	6.4	〃		〃			17.3	18.0				延長不明分面積
5	17.6	5.5	1.1								6.6	6.6	〃		〃		2.8	17.2	17.9				延長不明分面積
6	5.8	5.5	1.5								7.0	7.0	〃		〃		6.0	5.6	0.9				延長不明分面積
7	2.4	5.5	1.7								7.2	7.2	〃		〃		4.5	2.3					延長不明分面積

測 点 番 号	区 間 長	車 道 巾 員	路 肩 巾 員	歩 道 巾 員 緑 地 帯 巾 員						待 避 所 巾 員	分 離 帯 巾 員	全 巾 員	道 路 敷 巾 員	路 面 種 別	舗 装 年 度	改 良 未 改 良 年 度	防 護 柵 延 長		側 溝 延 長		備 考
				左	右	帯 列	左	帯 列	右								左	右	左	右	
8	5.9	5.5	3.8								9.3	9.3	〃		〃		3.1	1.0		延長不明分面積	
9	7.8	5.5	2.2								7.7	7.7	〃		〃		7.1	8.9		延長不明分面積	
10	12.1	5.5	1.5								7.0	7.0	〃		〃		11.0	13.1		延長不明分面積	
11	20.2	5.5	1.7								7.2	7.2	〃		〃		19.9	20.4		延長不明分面積	
12	15.4	5.5	1.6								7.1	7.1	〃		〃		13.5	15.5		延長不明分面積	
13	20.2	5.5	1.6								7.1	7.2	〃		〃		17.7	20.7		延長不明分面積	
14	24.4	5.5	1.0								6.5	6.6	〃		〃		19.8	25.6		延長不明分面積	
15	35.4	4.0	1.7								5.7	6.4	As		改		29.7	35.9		延長不明分面積	
計	221.5																13.3	201.9	213.6		

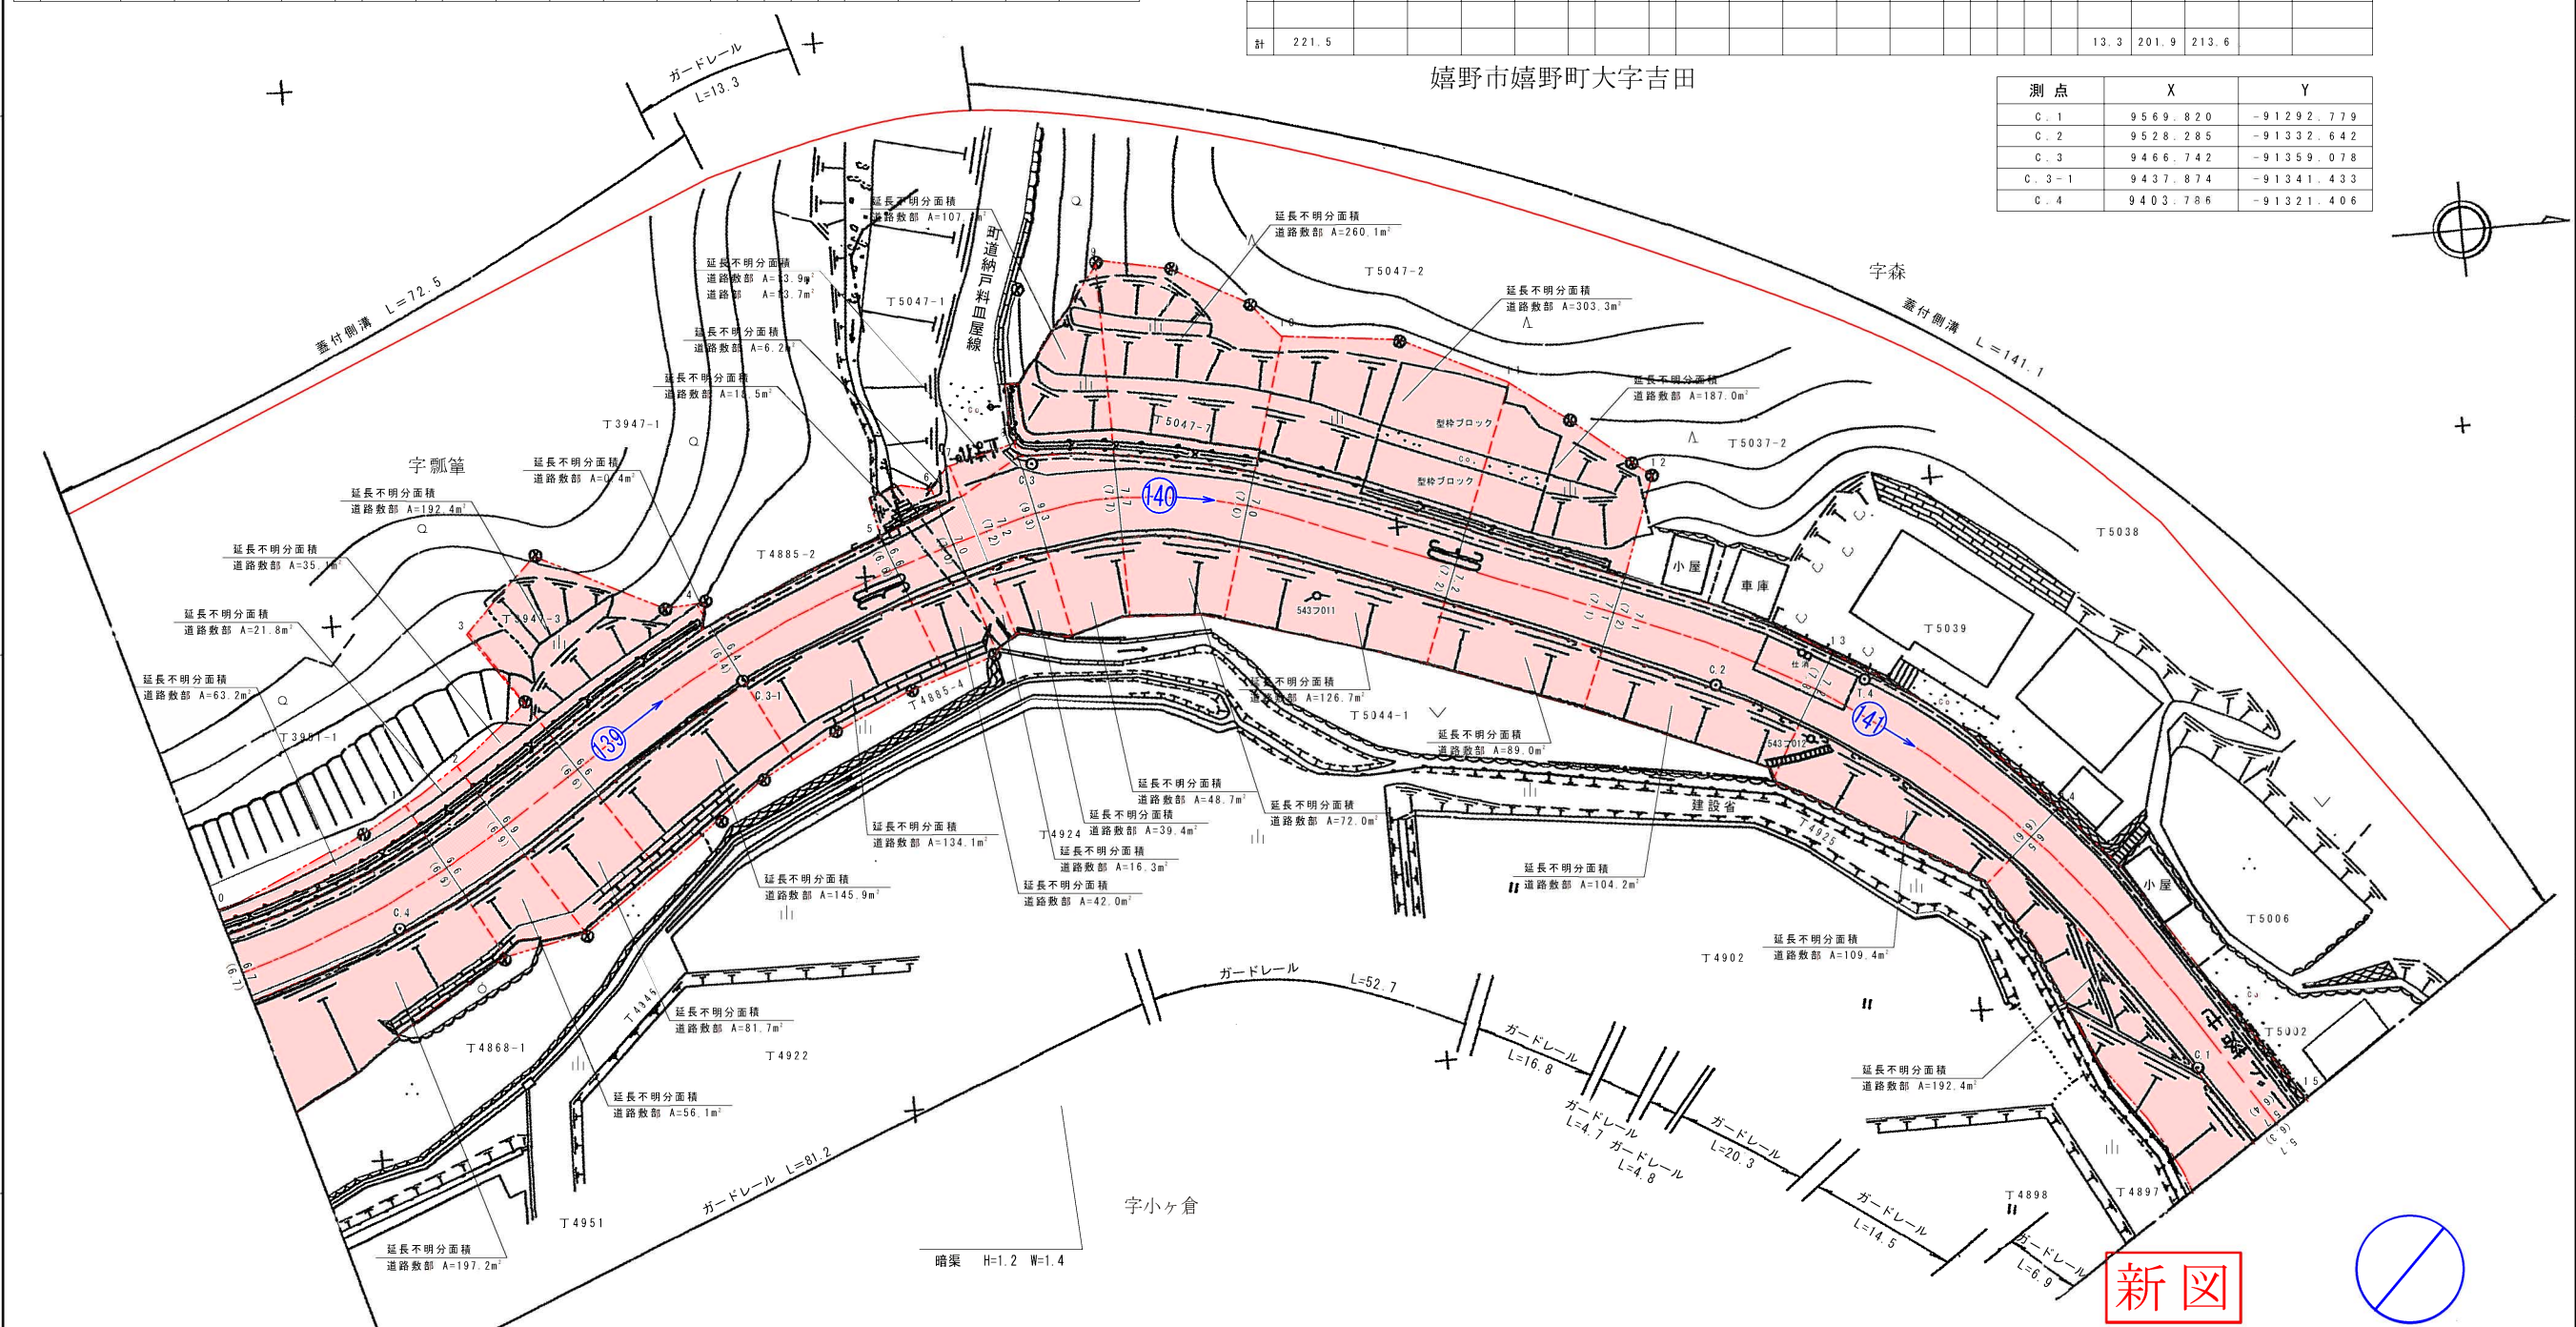

測点	X	Y
C. 1	9569.820	-91292.779
C. 2	9528.285	-91332.642
C. 3	9466.742	-91359.078
C. 3-1	9437.874	-91341.433
C. 4	9403.786	-91321.406

測点番号	NO. 0	NO. 1	NO. 2	NO. 3	NO. 4	NO. 5	NO. 6	NO. 7	NO. 8	NO. 9	NO. 10	NO. 11	NO. 12	NO. 13	NO. 14	NO. 15
縦断勾配																
曲線半径	R=100 CL=37.5				R=120 CL=35.6					R=40 CL=26.5				R=90 CL=55.0		

路 線 名	一般県道 岩屋川内嬉野線		
図面番号	40-3	縮 尺	1 : 5 0 0
作成年月日	平成 14年 3 月 25 日		
測 量 者	(財) 佐賀県土木建築技術協会		
佐 賀 県 杵 藤 土 木 事 務 所			


修正年月日 令和 7年 3月14日
(公財) 佐賀県建設技術支援機構

修正年月日 平成 28年 11月 30日
(公財) 佐賀県建設技術支援機構


修正年月日 平成 24年 3月 25日
(財) 佐賀県土木建築技術協会

区 間	道 路 数 部 面 積			道 路 部 面 積		
	左	右	計	左	右	計
0～1	63.2	197.2	260.4	—	—	—
1～2	21.8	56.1	77.9	—	—	—
2～3	35.1	81.7	116.8	—	—	—
3～4	192.4	145.9	338.3	—	—	—
4～5	0.4	134.1	134.5	—	—	—
5～6	18.5	42.0	60.5	—	—	—
6～7	6.2	16.3	22.5	—	—	—
7～8	13.9	39.4	53.3	13.7	—	13.7
8～9	107.1	48.7	155.8	—	—	—
9～10	260.1	72.0	332.1	—	—	—
10～11	303.3	126.7	430.0	—	—	—
11～12	187.0	89.0	276.0	—	—	—
12～13	—	104.2	104.2	—	—	—
13～14	—	109.4	109.4	—	—	—
14～15	—	192.4	192.4	—	—	—

延長不明分面積別図

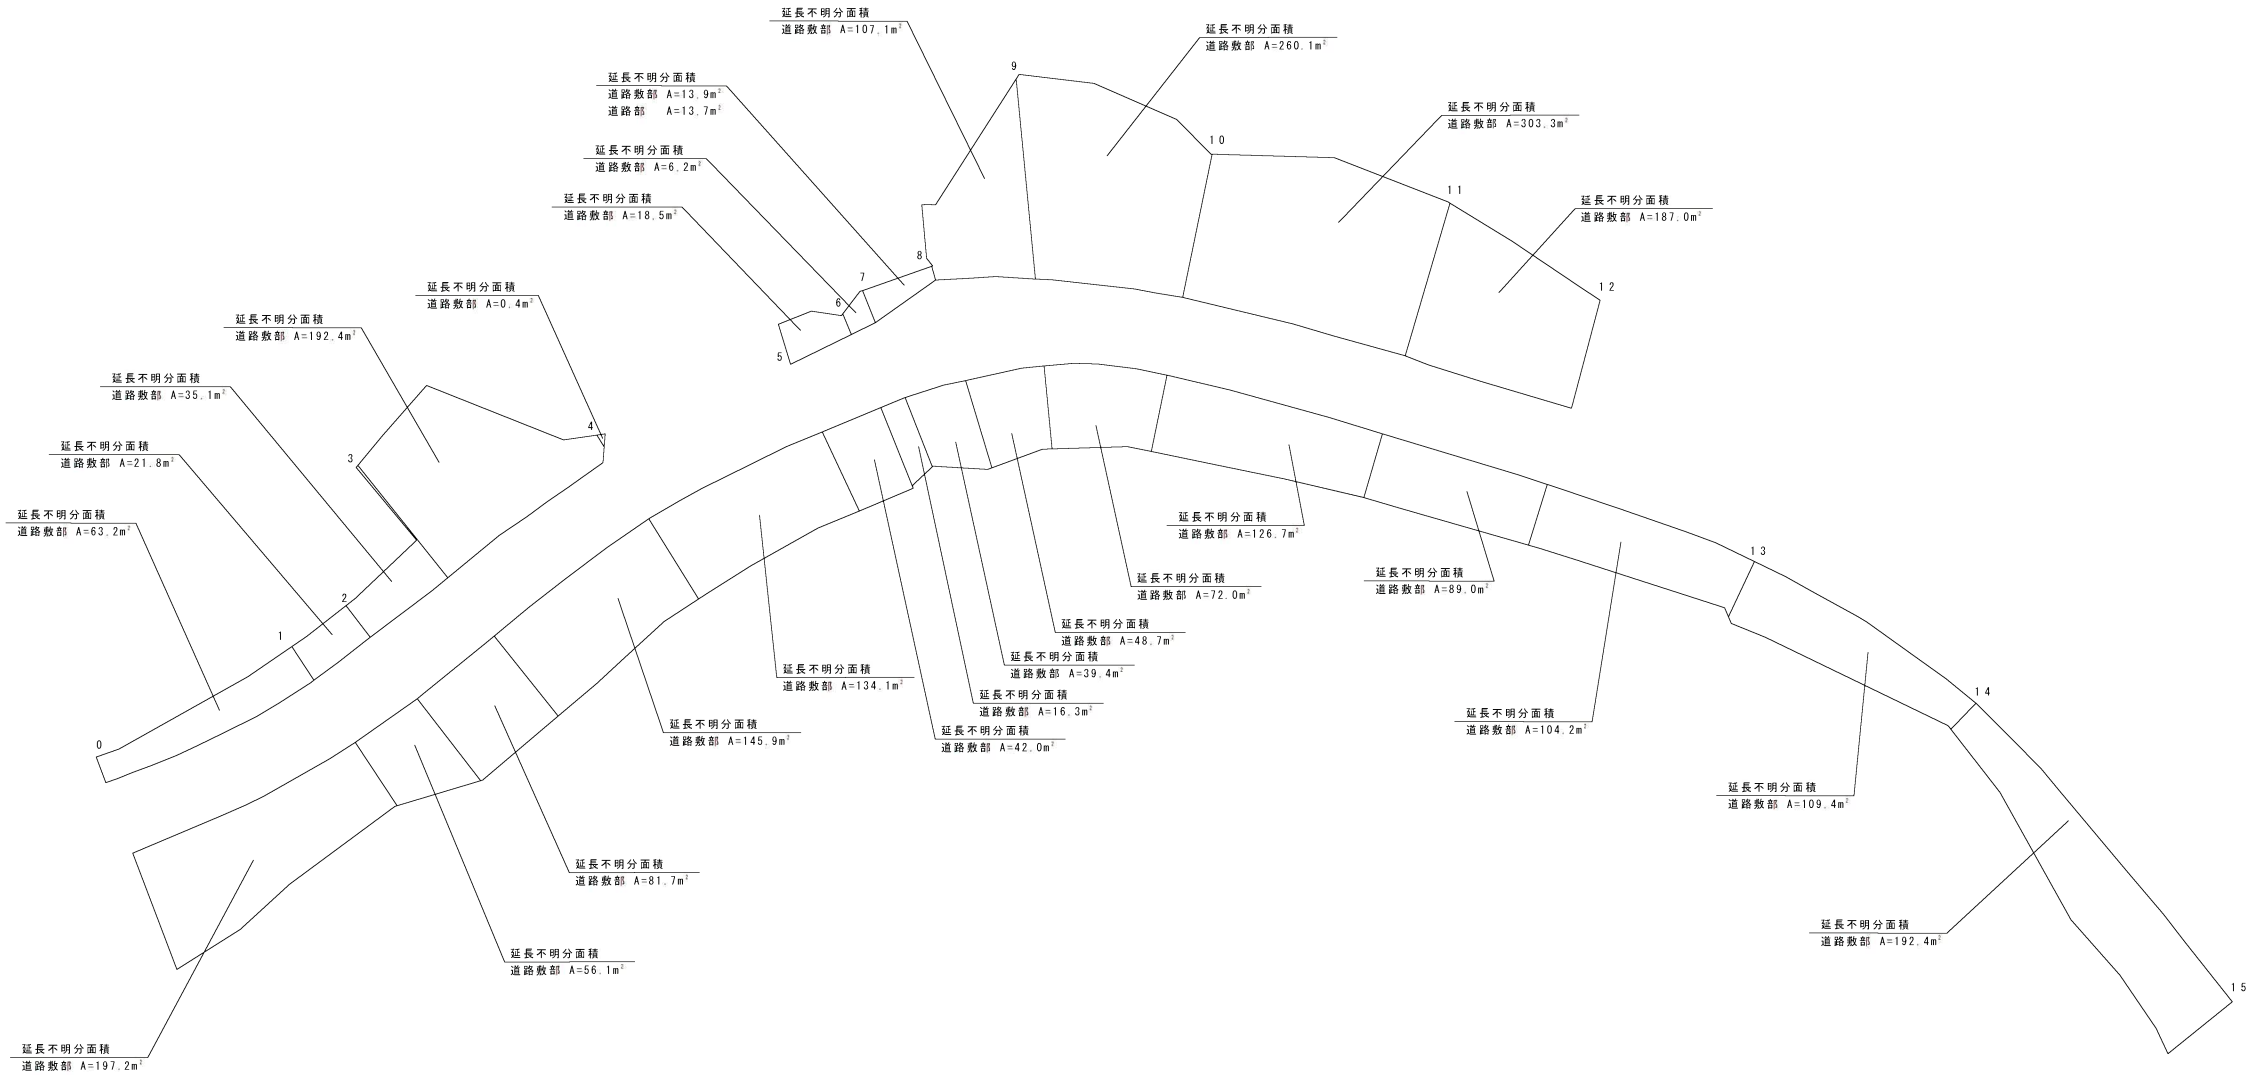


新図

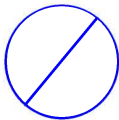


路 線 名		一般県道 岩屋川内嬉野線		
図 面 番 号		40-3	縮 尺	1 : 5 0 0
作成年月日		平成 1 4 年 3 月 2 5 日		
測 量 者	(財) 佐賀県土木建築技術協会			
佐賀県杵藤土木事務所				

測 点 番 号	区 間 長	車 道 巾 員	路 肩 巾 員	歩 道 巾 員		緑 地 帯 巾 員			待 避 所 巾 員	分 離 帯 巾 員	全 巾 員	道 路 敷 巾 員	路 面 種 別	舗 装 年 度	改 良 未 改 良 年 度	改 良 年 度	防 護 柵 延 長		側 溝 延 長		備 考	
				左	右	帯 列	左	帯 列									右	左	右	左		右
0	0.0	4.0	1.7								5.7	6.3										
1	9.5	4.0	1.9								5.9	6.1	As		改			9.5	9.4		延長不明分面積	
2	22.4	4.0	2.1								6.1	6.6	〃		〃			20.9	22.3		延長不明分面積	
3	9.9	4.0 4.0	2.1 2.0								6.1 6.0	6.1 6.0	〃		〃			10.5	9.3		延長不明分面積	
4	16.9	5.5	1.1								6.6	6.6	〃		〃			13.0	15.9		延長不明分面積	
5	6.1	5.5	1.4								6.9	6.9	〃		〃				5.6		延長不明分面積	

測 点 番 号	区 間 長	車 道 巾 員	路 肩 巾 員	歩 道 巾 員		緑 地 帯 巾 員			待 避 所 巾 員	分 離 帯 巾 員	全 巾 員	道 路 敷 巾 員	路 面 種 別	舗 装 年 度	改 良 未 改 良	改 良 年 度	防 護 柵 延 長		側 溝 延 長		備 考	
				左	右	帯 列	左	帯 列									右	左	右	左		右
6	26.1	5.5	1.1							6.6	6.6	〃		〃					25.6		延長不明分面積	
7	12.1	5.5	1.0							6.5	6.5	〃		〃					12.0		延長不明分面積	
8	15.9	5.5	0.7							6.2	6.2	As		改					15.7		延長不明分面積	
計	118.9																	53.9	115.8			

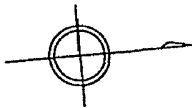

区間	延長不明分面積			延長不明分面積		
	道路敷部面積			道路部面積		
	左	右	計	左	右	計
0~1	—	58.0	58.0	—	—	—
1~2	—	113.3	113.3	—	—	—
2~3	10.5	43.0	53.5	—	—	—
3~4	73.1	48.0	121.1	—	—	—
4~5	32.3	22.1	54.4	—	—	—
5~6	150.2	50.6	200.8	—	—	—
6~7	4.7	11.3	16.0	—	8.6	8.6
7~8	4.4	31.9	36.3	—	—	—

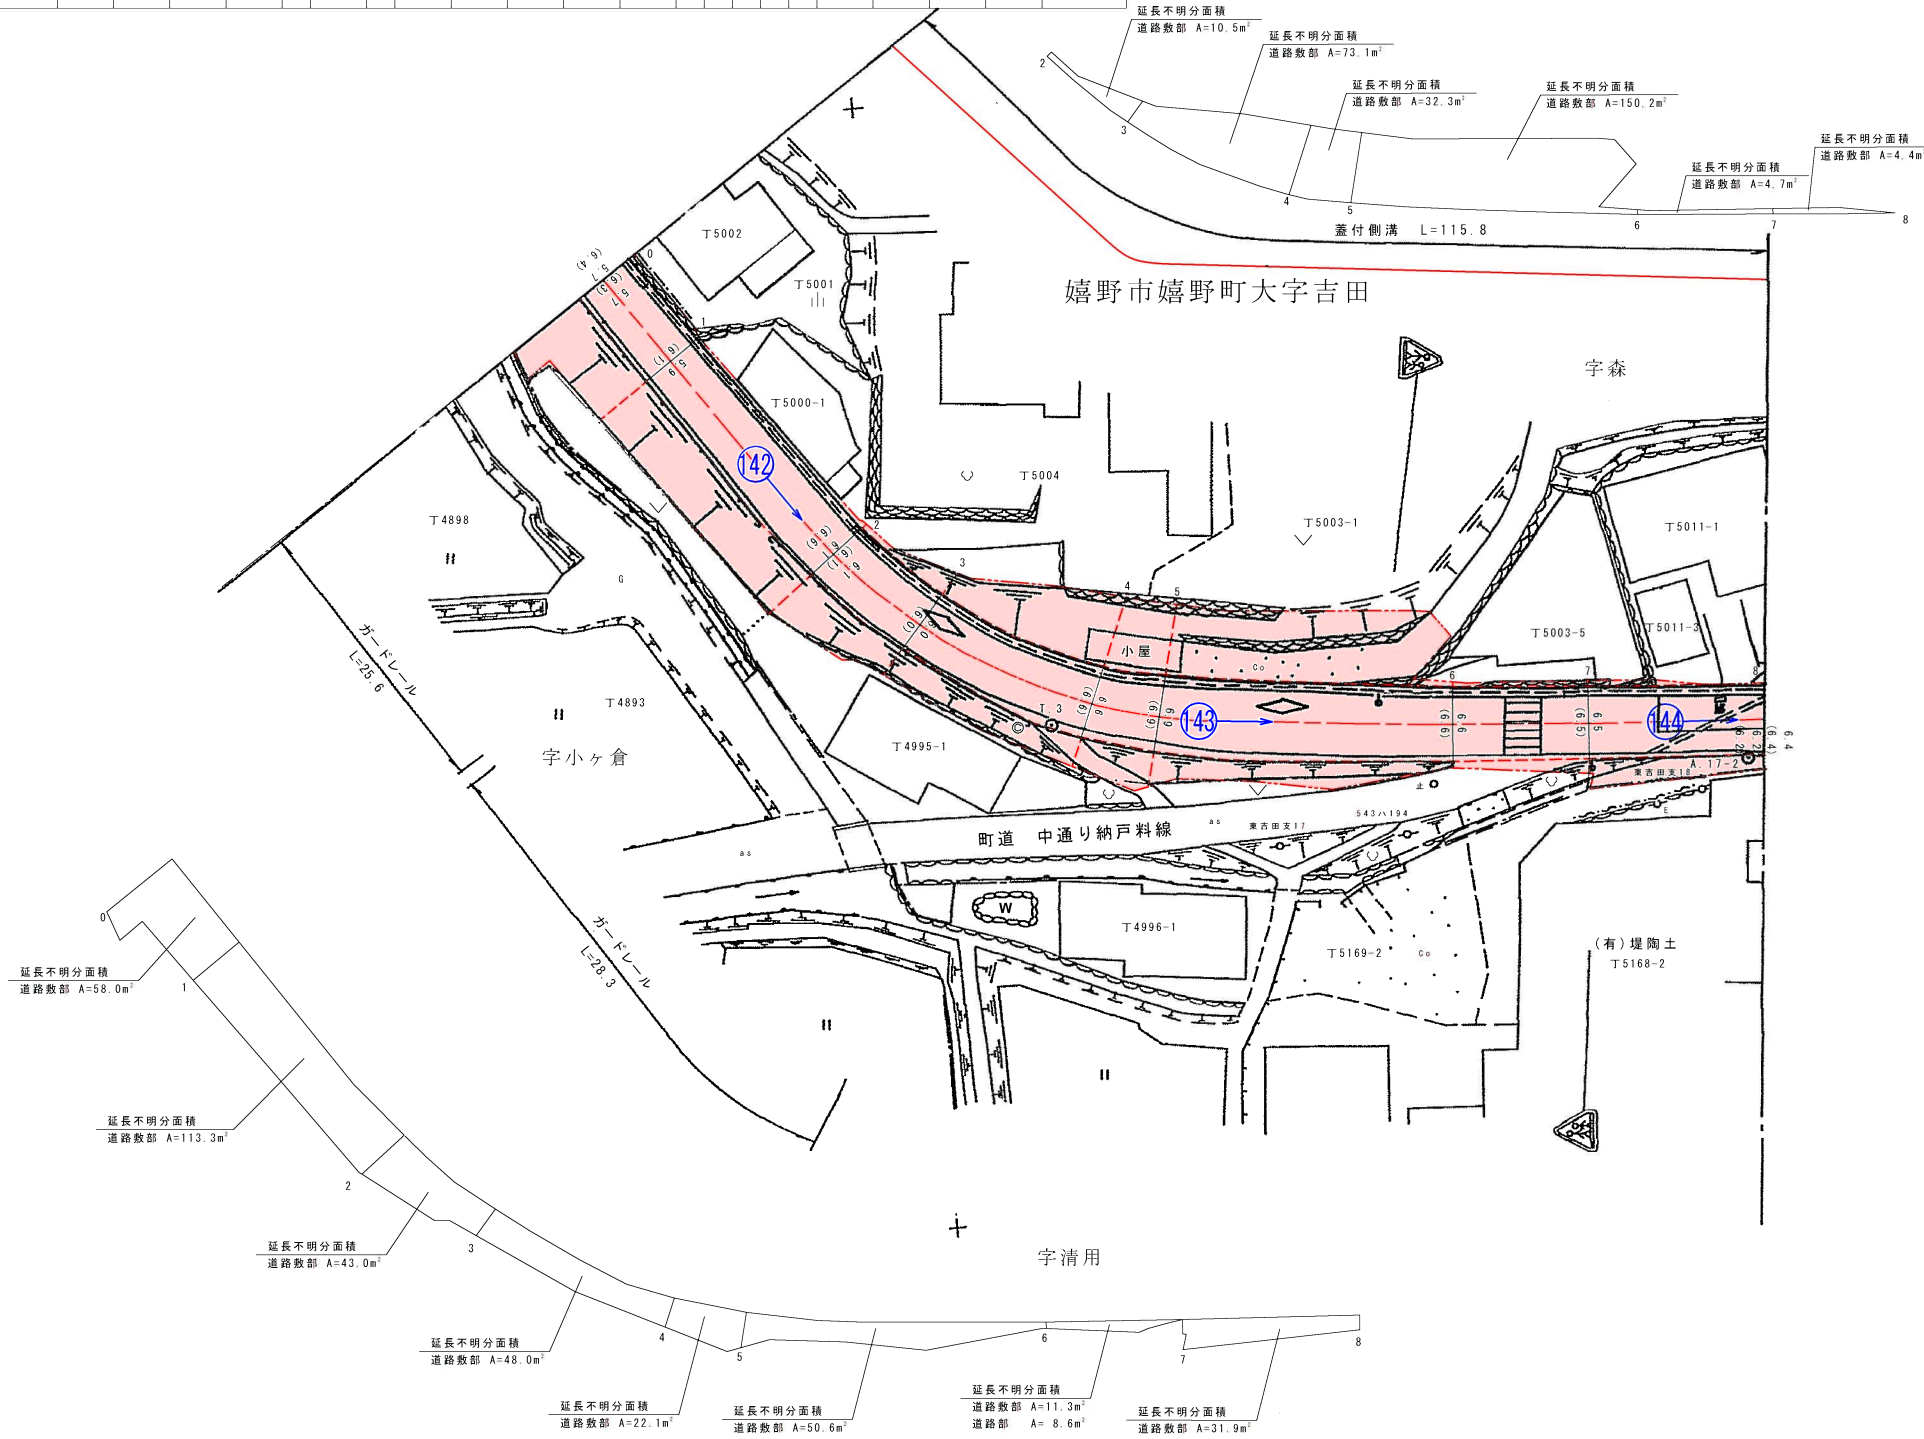

測点番号	NO. 0	NO. 1	NO. 2	NO. 3	NO. 4	NO. 5	NO. 6	NO. 7	NO. 8
縦断勾配									
曲線半径									

路線名	一般県道 岩屋川内嬉野線		
図面番号	40-4	縮尺	1:500
作成年月日	平成 14年 3月 25日		
測量者	(財) 佐賀県土木建築技術協会		
佐賀県杵藤土木事務所			

-91k30


-91k30

-91k20

-91k20

測 点 番 号	区 間 長	車 道 巾 員	路 肩 巾 員	歩 道 巾 員		緑 地 帯 巾 員				待 避 所 巾 員	分 離 帯 巾 員	全 巾 員	道 路 敷 巾 員	路 面 種 別	舗 装 年 度	改 良 未 改 良	改 良 年 度	防 護 柵 延 長		側 溝 延 長		備 考
				左	右	帯 列	左	帯 列	右									左	右	左	右	
0	0.0	5.5	0.9								6.4	6.4										
1	12.3	5.5	0.6								6.1	6.7	A8			改		3.6	11.7	13.2		延長不明分面積
2	11.7	6.0	0.9		2.2						9.1	15.1	"	4.0%	H11	"	H11		11.6	11.7	32.2	
3	9.2	6.0	3.7		2.3						12.0	17.3	"	"	"	"	"		9.3		27.8	延長不明分面積
4	4.4	6.0	4.1		2.3						12.4	17.3	"	"	"	"	"		4.3	4.2	12.7	
5	15.3	6.0	6.2		2.2						14.4	14.9	"	"	"	"	"		13.7	15.2	43.9	

測点番号	区間長	車道巾員	路肩巾員	歩道巾員		緑地帯巾員			待避所巾員	分離帯巾員	全市員	道路敷巾員	路面種別	設計C B R	舗装年度	改良未改良年度	改良年度	防護柵延長		側溝延長		備考	
				左	右	帯列	左	帯列										右	左	右	左		右
6	7.9	6.5 6.5	5.7 5.2		3.1 2.6						15.3 14.3	15.9 15.0	"	"	"	"	"		5.4	7.9	7.9		
7	6.3	6.5	4.6		2.1						13.2	14.2	"	"	"	"	"		6.8	5.4	5.8		
8	3.5	6.5	3.9		2.1						12.5	14.2	"	"	"	"	"		3.7		3.7		
9	7.7	6.5	4.9		2.1						13.5	13.5	A8	4.0%	H 11	改	H 11		10.4		9.6	鹿島越野線 重用区間	
10	(3363.9)																						
計	78.3 (3442.2)																		68.8	56.1	156.8		

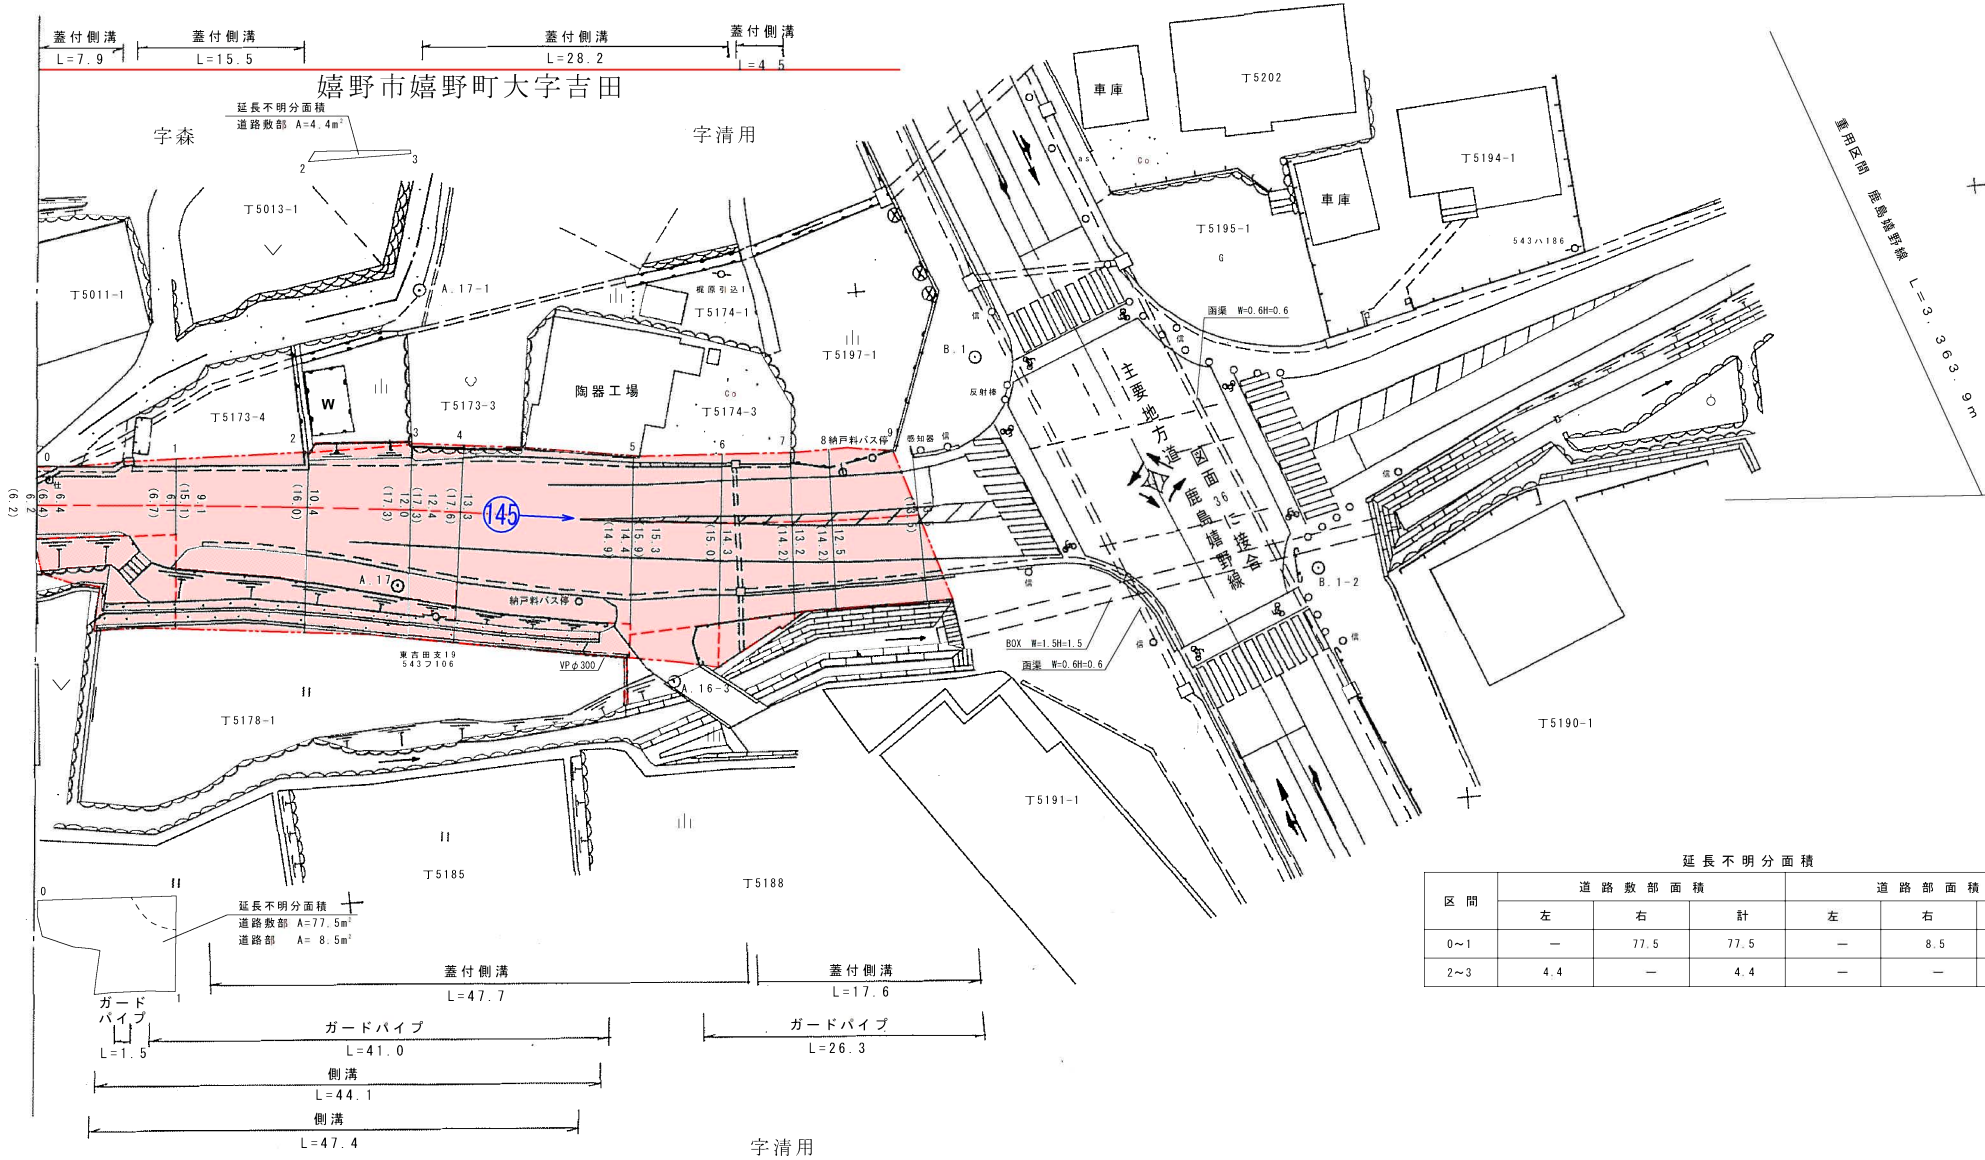


区間	延長不明分面積			道路敷部面積		
	左	右	計	左	右	計
0~1	—	77.5	77.5	—	8.5	8.5
2~3	4.4	—	4.4	—	—	—

測点番号	NO. 0	NO. 1	NO. 2	NO. 3	NO. 4	NO. 5	NO. 6	NO. 7	NO. 8	NO. 9
縦断勾配										
曲線半径										



新図			
路線名	一般県道 岩屋川内嬉野線		
図面番号	40-5	縮尺	1 : 500
作成年月日	平成 14年 3月 25日		
測量者	(財) 佐賀県土木建築技術協会		
佐賀県杵藤土木事務所			

測 点 番 号	区 間 長	車 道 巾 員	路 肩 巾 員	歩 道 巾 員		緑 地 帯 巾 員				待 避 所 巾 員	分 離 帯 巾 員	全 巾 員	道 路 敷 巾 員	路 面 種 別	舗 装 年 度	改 良 未 改 良	改 良 年 度	防護柵延長		側溝延長		備 考
						左	右	帯 列	左									帯 列	右	左	右	
0	0.0	6.0	4.0	2.0	2.0	列	1.0	列	1.0			16.0	16.0	AS	8.0	H.18	改	H.18				
1	72.8	6.0	3.2	2.4	2.4	〃	1.0	〃	1.0			16.0	16.0	〃	〃	〃	〃	〃	60.3	144.0	145.6	
2	35.0	6.0	6.2	2.4	2.4	〃	1.0	〃	1.0			19.0	19.0	〃	〃	〃	〃	〃		70.0	70.0	
3	53.4	6.0	6.2	2.4	2.4	列	1.0	列	1.0			19.0	19.0	AS	8.0	H.18	改	H.18		109.8	103.6	
計	161.2																		60.3	323.8	319.2	

世界測地系		
測点名	X 座 標	Y 座 標
TK.3	11976.723	-93744.563
TK.2	11997.969	-93774.593
TK.1	12031.551	-93823.612
70K840	12064.750	-93835.473

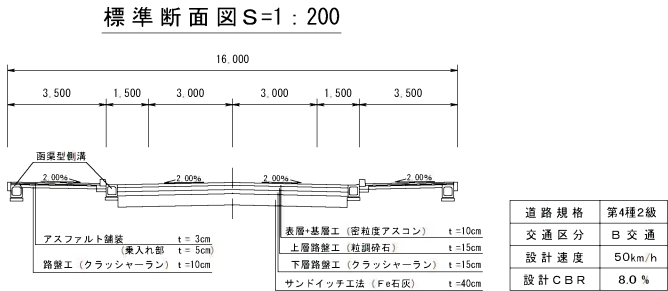

嬉野市嬉野町大字下宿
字二本杉

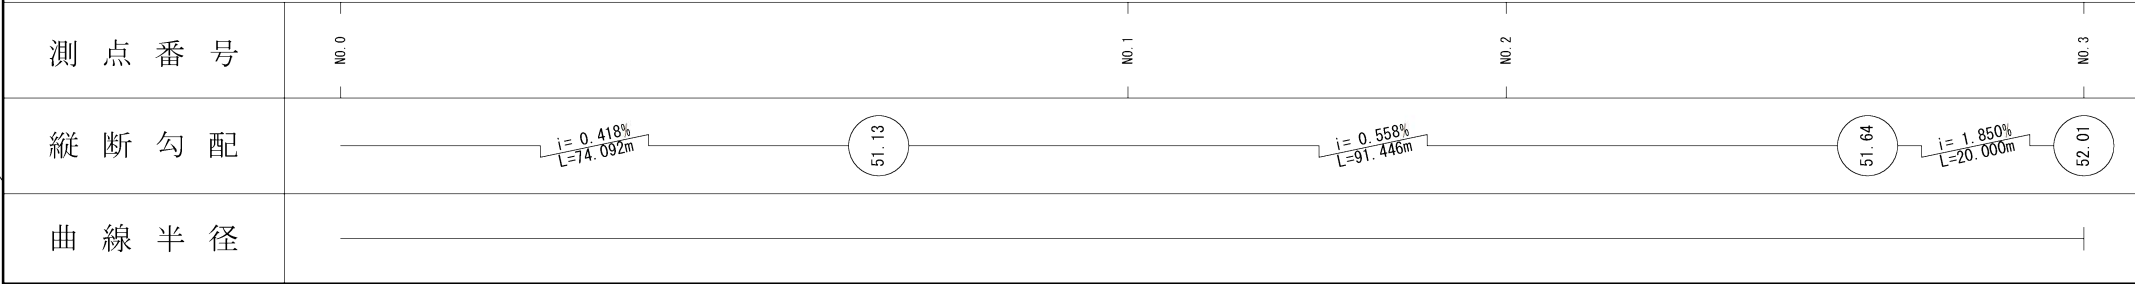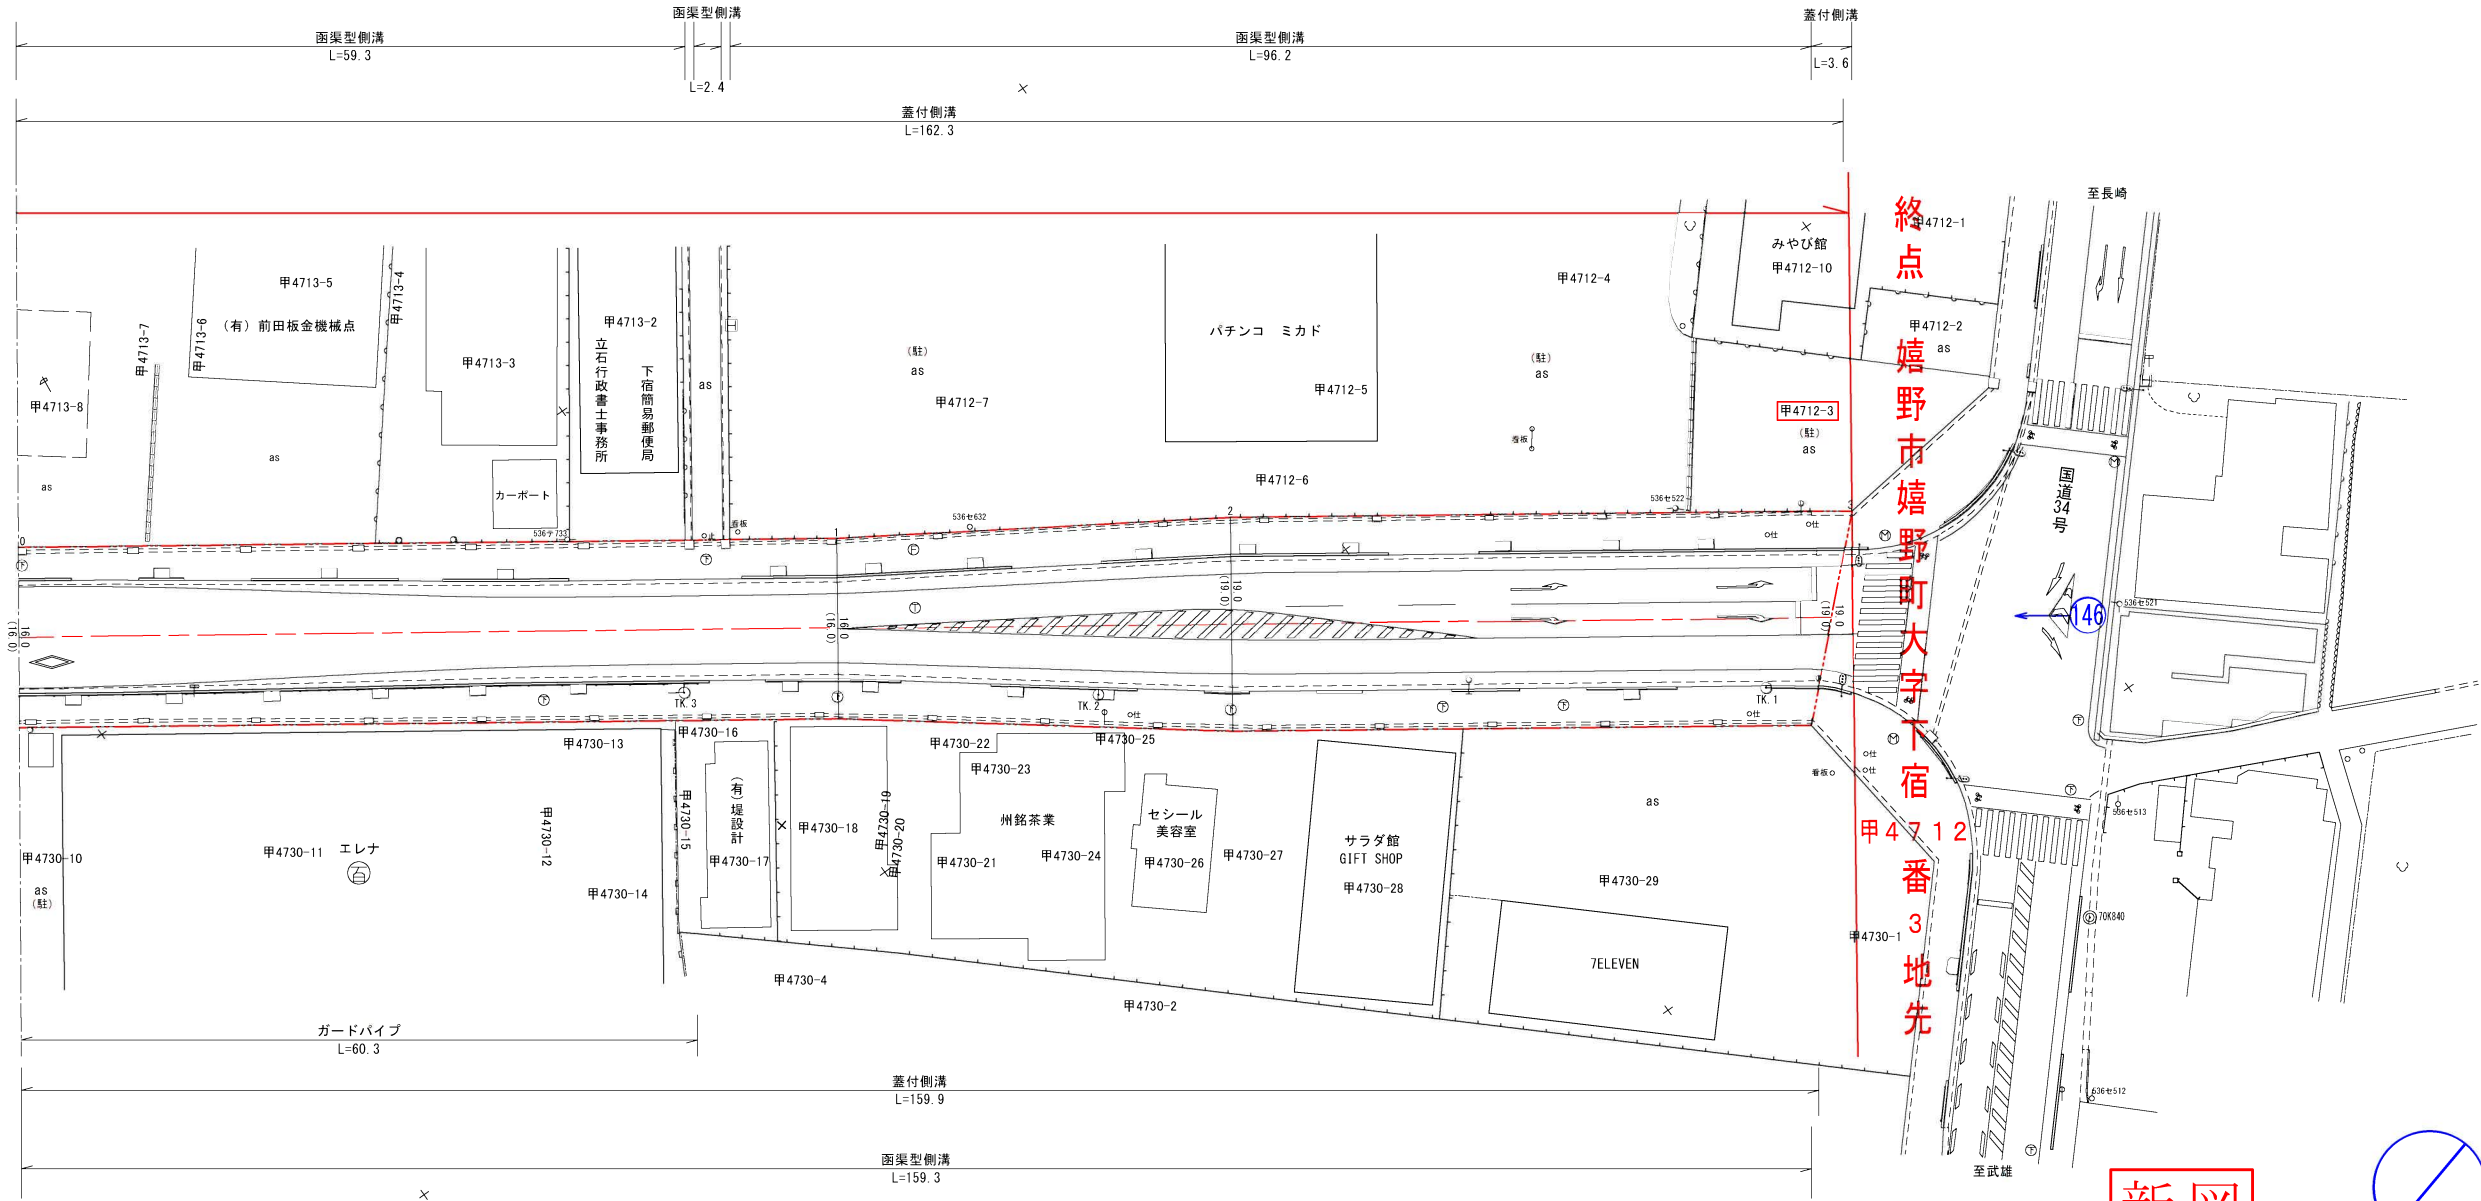

路 線 名	主要地方道 鹿島嬉野線		
図面番号	55	縮 尺	1 : 500
作成年月日	平成20年1月25日		
測 量 者	国際技術コンサルタント株式会社		
佐賀県杵藤土木事務所			