




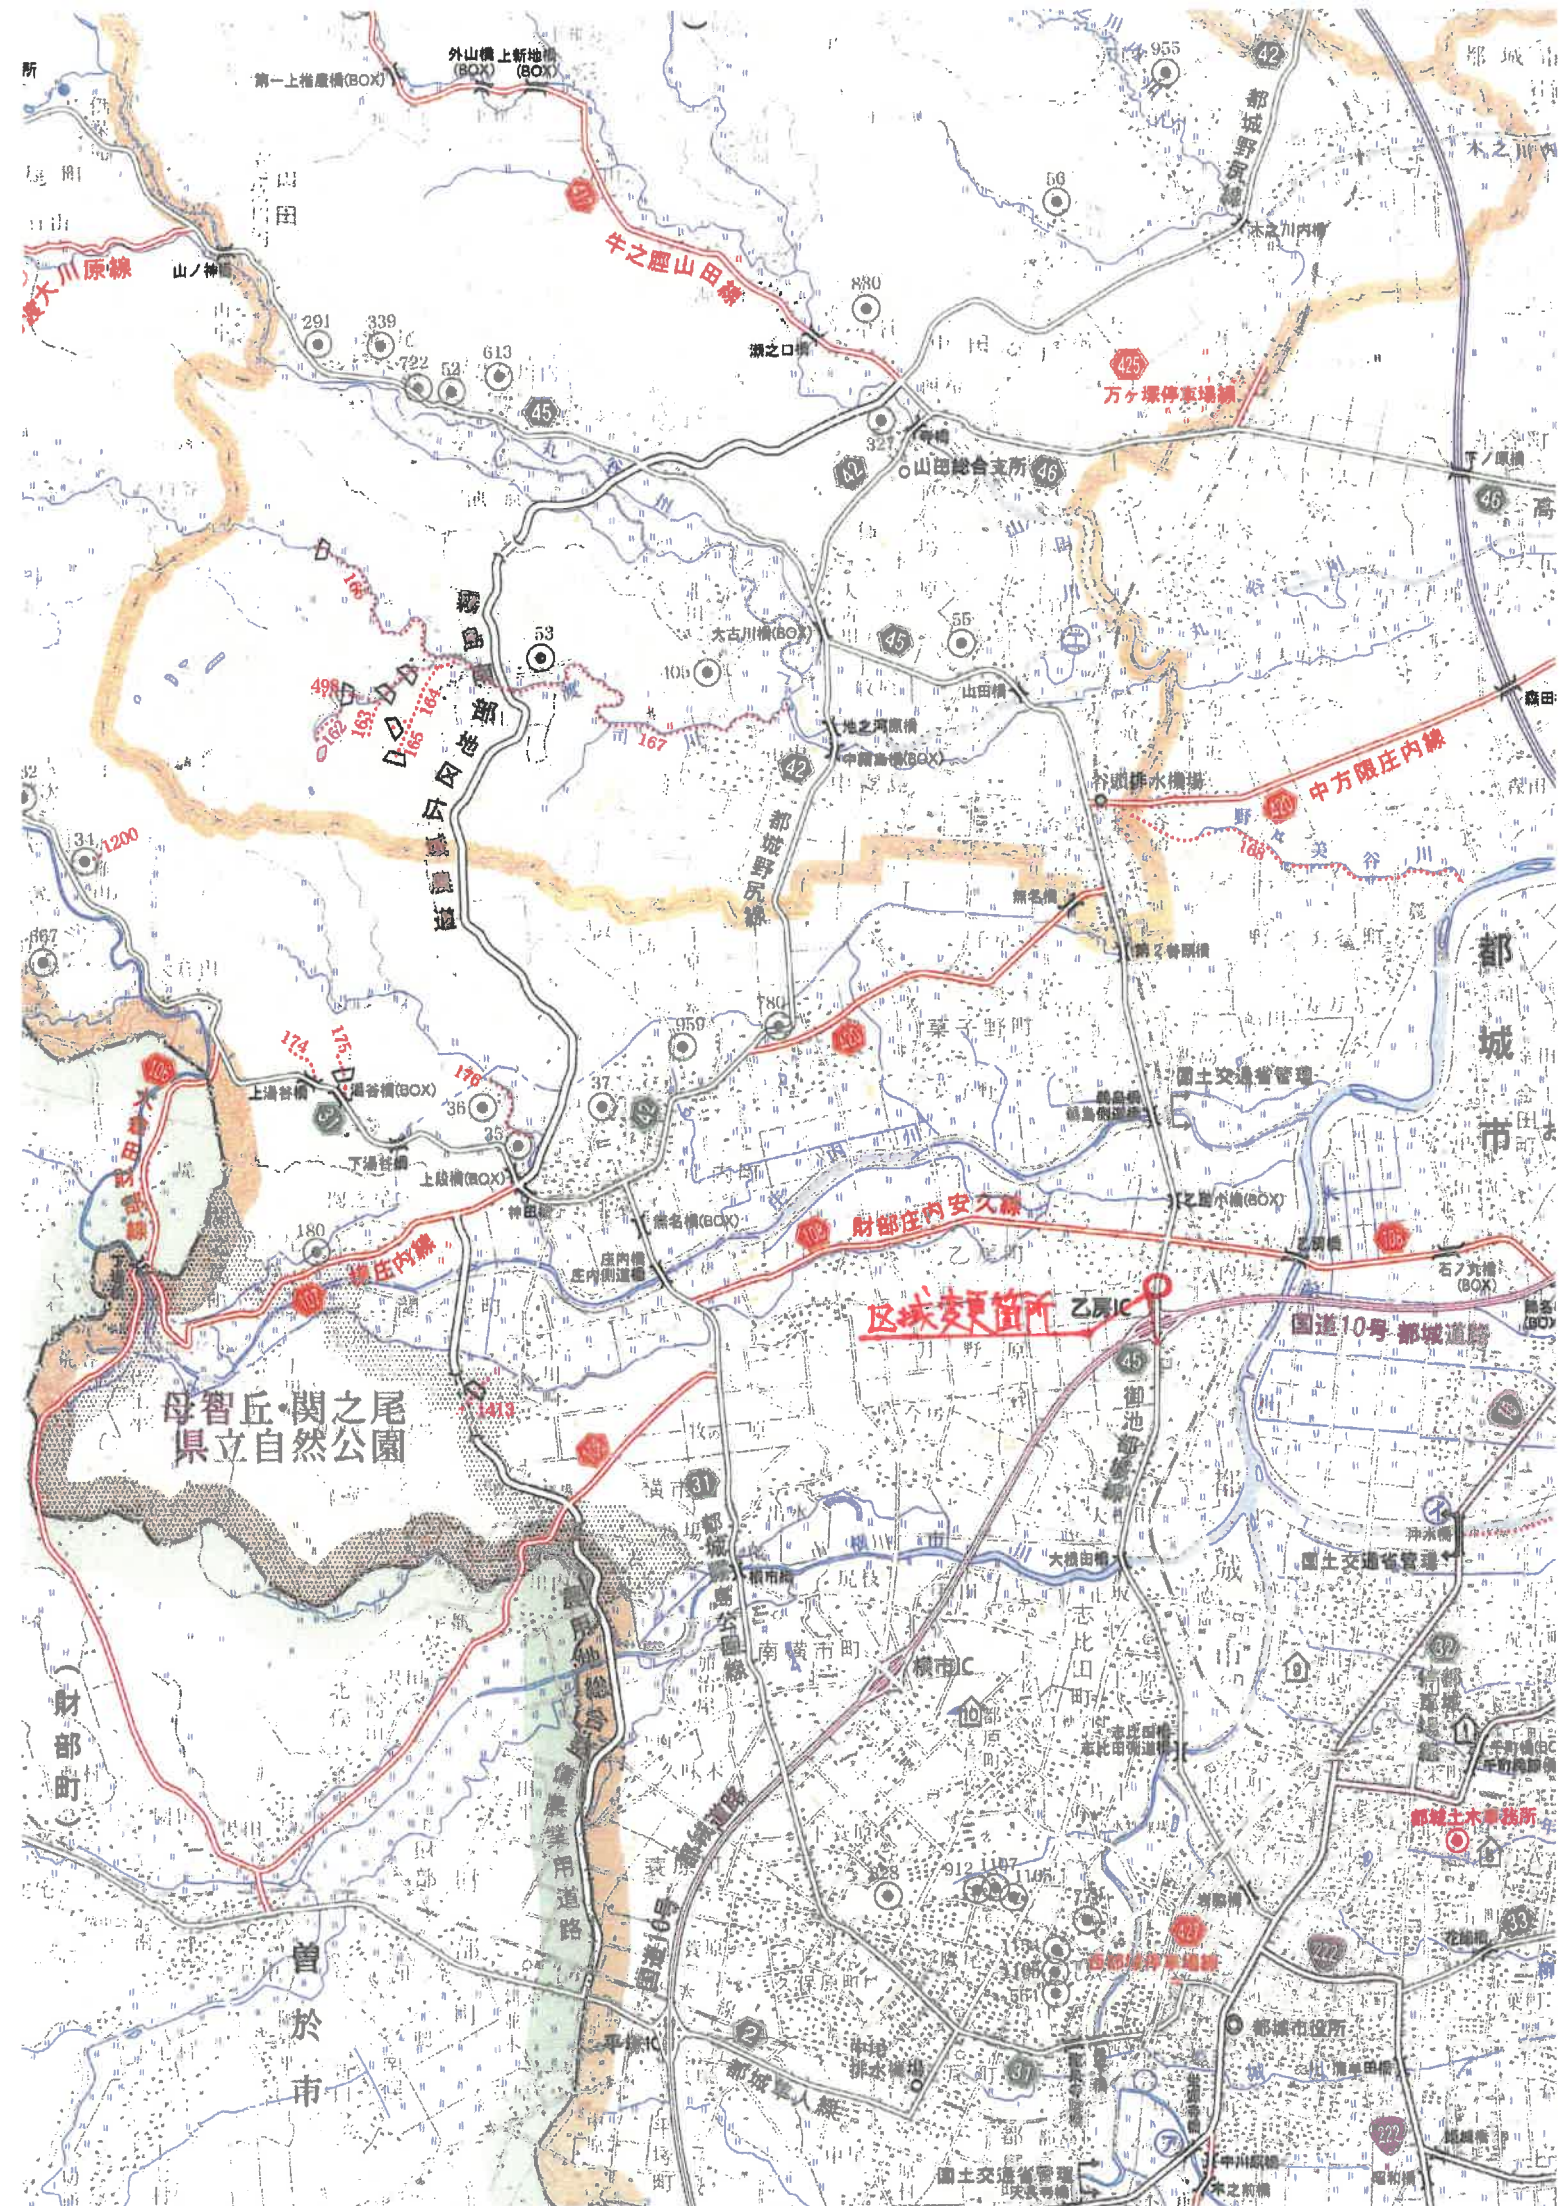

終点

新延長 L=66.6m
旧延長 L=66.6m

工 事 名	令和7年度 防災交安 第58-4-1-1号 県道御池郡城線 大根田工区 歩道整備工事		
図 面 名	平 面 図		
作成年月日	令和 年 月 日		
縮 尺	S=1:100	図面番号	
会 社 名			
事業者名	宮 崎 県 郡 城 土 木 事 務 所		