


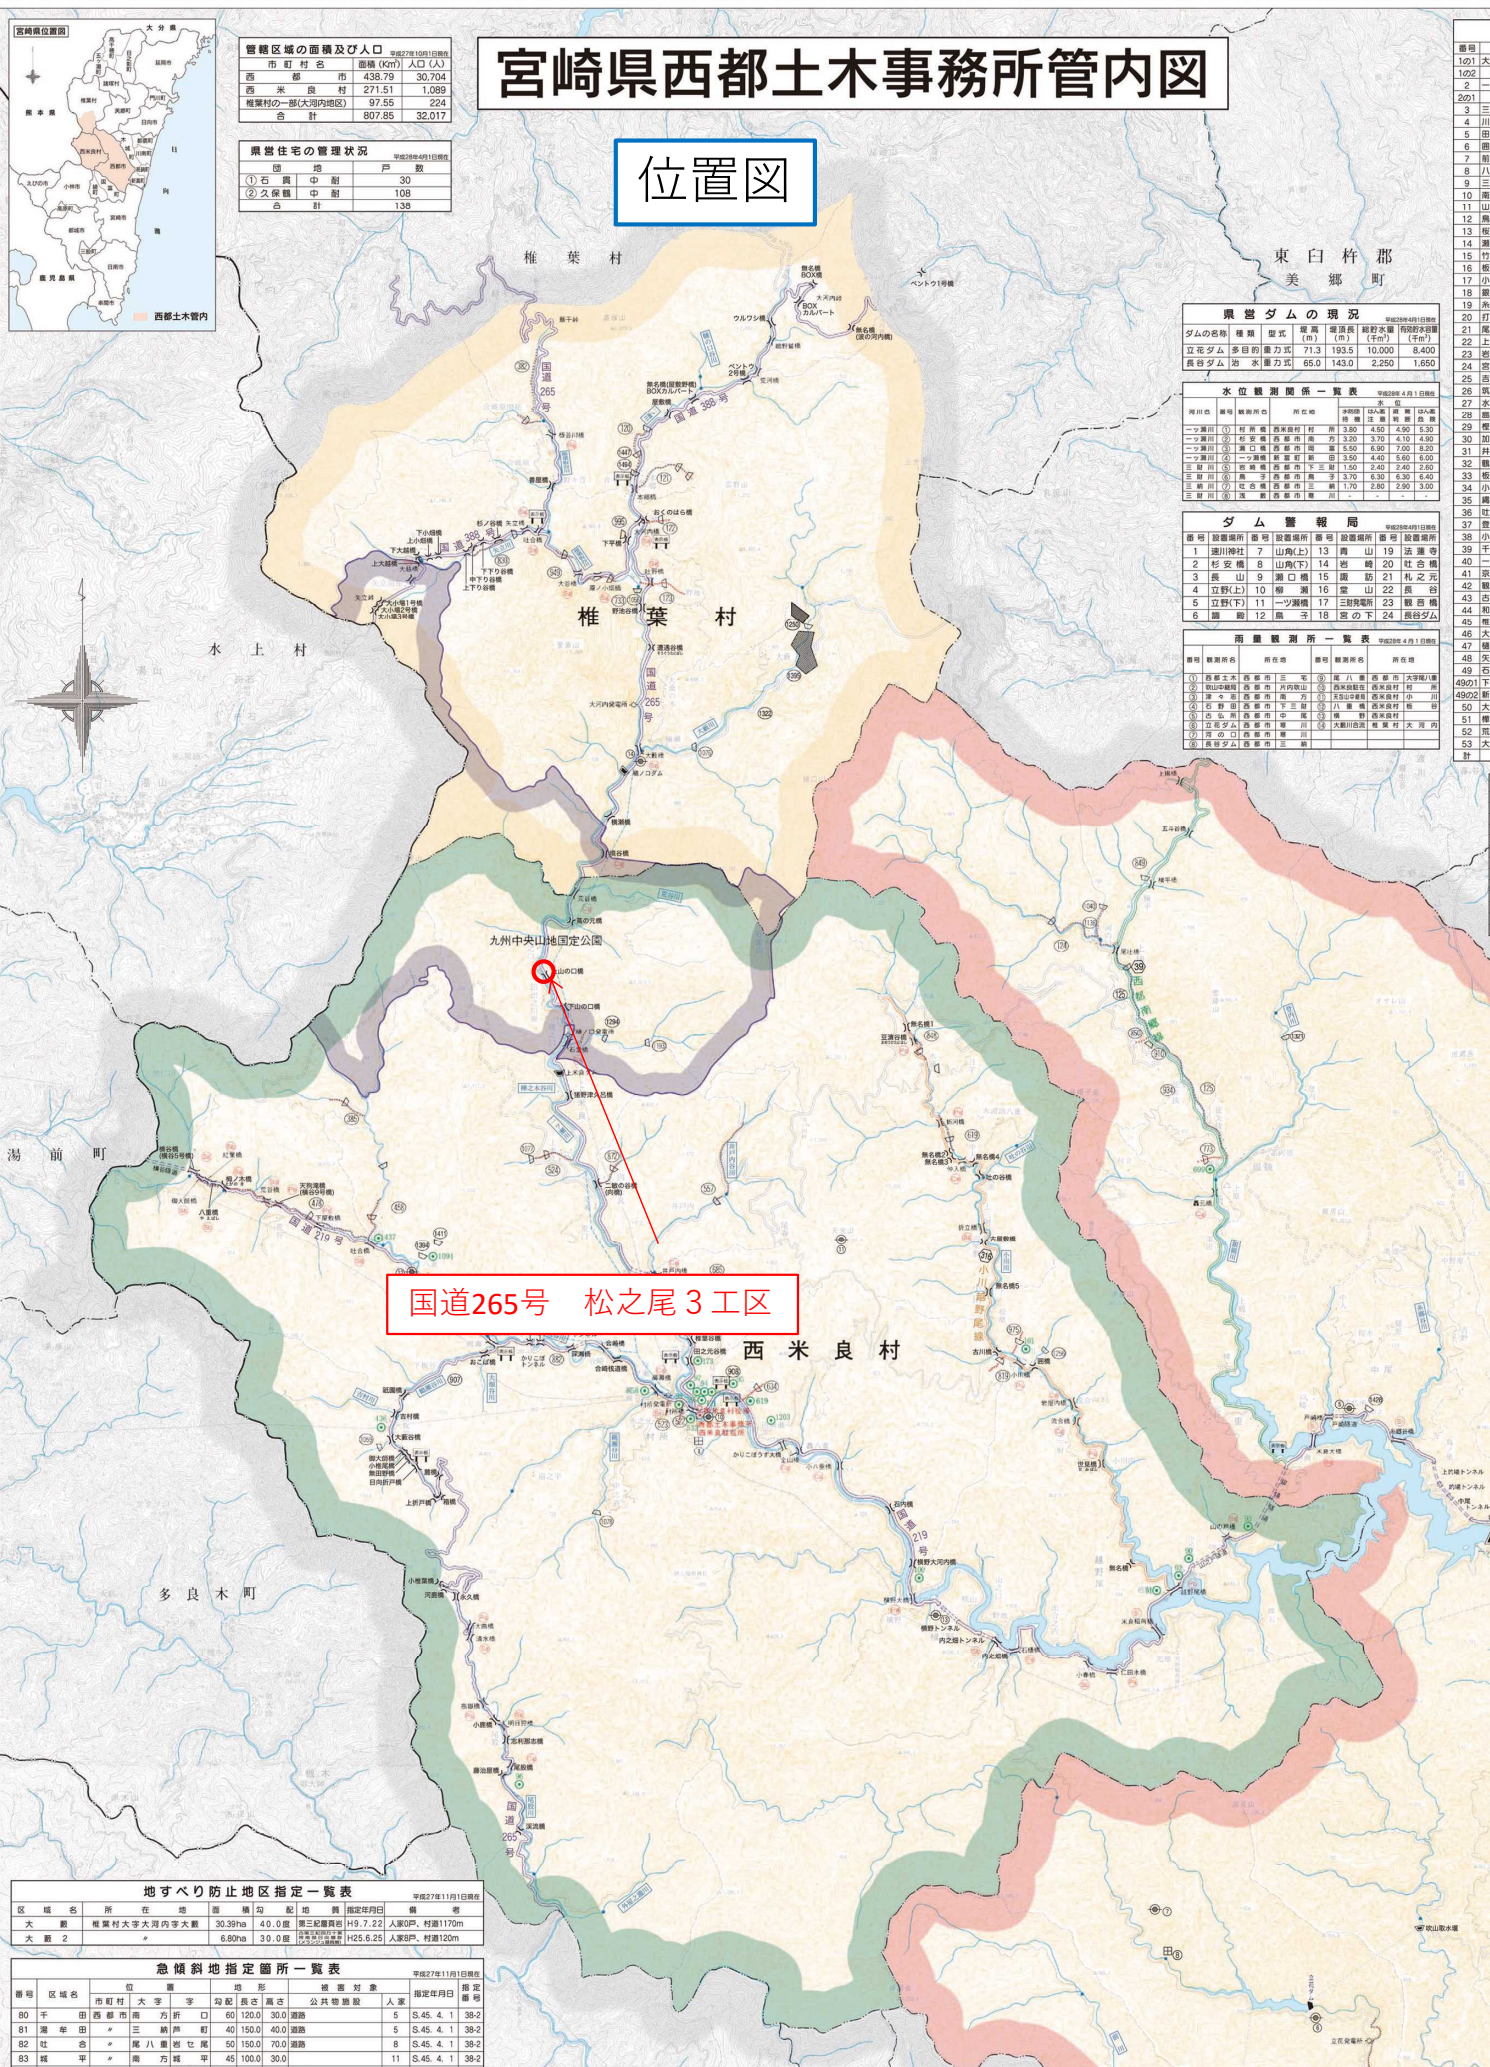

管轄区域の面積及び人口			
平成27年10月1日現在			
市町村名	面積(km ²)	人口(人)	
西 米 良 市	438.79	30,704	
西 米 良 町	271.51	1,089	
椎葉村の一部(大内内地区)	97.55	224	
合 計	807.85	32,017	

県管住宅の管理状況			
平成27年4月1日現在			
管 理 者	戸 数	世 帯 数	
① 西 米 良 市	108	136	
② 久保郷 町	108	136	
合 計	216	272	

宮崎県西都土木事務所管内図

位置図

県管ダムの現況						
平成27年4月1日現在						
ダムの名称	種類	型式	延長(m)	総延長(m)	総貯水容量(千m ³)	管理区分
立花ダム	多目的	重力式	71.3	193.5	10,000	8,400
長谷ダム	治水	重力式	65.0	143.0	2,250	1,650

水位観測関係一覧表						
平成27年4月1日現在						
河川名	観測所名	所在地	観測所番号	観測所種別	観測所種別	観測所種別
一ツ瀬川	① 村瀬橋	西米良市	3,800	4,500	4,500	5,300
一ツ瀬川	② 村瀬橋	西米良市	3,800	4,500	4,500	5,300
一ツ瀬川	③ 村瀬橋	西米良市	3,800	4,500	4,500	5,300
一ツ瀬川	④ 村瀬橋	西米良市	3,800	4,500	4,500	5,300
一ツ瀬川	⑤ 村瀬橋	西米良市	3,800	4,500	4,500	5,300
一ツ瀬川	⑥ 村瀬橋	西米良市	3,800	4,500	4,500	5,300
一ツ瀬川	⑦ 村瀬橋	西米良市	3,800	4,500	4,500	5,300
一ツ瀬川	⑧ 村瀬橋	西米良市	3,800	4,500	4,500	5,300
一ツ瀬川	⑨ 村瀬橋	西米良市	3,800	4,500	4,500	5,300
一ツ瀬川	⑩ 村瀬橋	西米良市	3,800	4,500	4,500	5,300

ダ ム 警 報 局							平成27年4月1日現在
番 号	設置場所	番 号	設置場所	番 号	設置場所	番 号	設置場所
1	速川神社	7	山角(上)	13	青 山	19	辻 法 寺
2	杉 安 橋	8	山 角(下)	14	岩 崎 山	20	辻 合 橋
3	長 山	9	瀬 口 橋	15	度 防	21	札 之 元
4	立野(上)	10	柳 瀬	16	堂 山	22	長 谷
5	立野(下)	11	一ツ瀬橋	17	三村発電所	23	観 音 橋
6	調 鉾	12	泉 子	18	宮 の 下	24	長谷ダム

雨量観測所一覧表						
平成27年4月1日現在						
番号	観測所名	所在地	番号	観測所名	所在地	番号
①	西米良市	西米良市	⑤	西米良市	西米良市	⑨
②	西米良市	西米良市	⑥	西米良市	西米良市	⑩
③	西米良市	西米良市	⑦	西米良市	西米良市	⑪
④	西米良市	西米良市	⑧	西米良市	西米良市	⑫
⑤	西米良市	西米良市	⑨	西米良市	西米良市	⑬
⑥	西米良市	西米良市	⑩	西米良市	西米良市	⑭
⑦	西米良市	西米良市	⑪	西米良市	西米良市	⑮
⑧	西米良市	西米良市	⑫	西米良市	西米良市	⑯

国道265号 松之尾 3 工区

地すべり防止地区指定一覧表						
平成27年11月1日現在						
区 域 名	所 在 地	面 積	傾 斜	配 地	指定年月日	備 考
大 区 2	椎葉村大字大内内大字大	30.39ha	40.0度	第三紀層軟岩	H9.7.22	人家戸、村道170m
大 区 2	*	6.60ha	30.0度	第三紀層軟岩	H25.6.25	人家戸、村道120m

急傾斜地指定箇所一覧表										平成27年11月1日現在	
番号	区域名	位 置			地 形		被害対象		指定年月日	指定番号	
		市町村	大字	字	勾配	長さ	高さ	公共物施設			人家
80	平 田	西 米 良 市	南 方	折 戸	60	120.0	30.0	道路	5	S.45.4.1	38-2
81	千 葉 田	三 井 町	三 井 町	40	150.0	40.0	道路	5	S.45.4.1	38-2	
82	辻 合	三 井 町	尾 八 重 町	50	150.0	70.0	道路	8	S.45.4.1	38-2	
83	横 井	三 井 町	西 米 良 市	45	100.0	30.0	道路	11	S.45.4.1	38-2	

番号	10	大	102	2	3	三	4	出	5	出	6	出	7	出	8	八	9	三	10	山	11	山	
----	----	---	-----	---	---	---	---	---	---	---	---	---	---	---	---	---	---	---	----	---	----	---	-----	---

区域変更区間 延長 $L=113.7\text{m}$

縮尺 1 : 500

起点 児湯郡西米良村大字上米良字松之尾
三八一番一三地先

終点 児湯郡西米良村大字上米良字松之尾
三八一番一三地先

従来型ポケット式落石防護網工
支柱高 2.5m 架設面積A=1125.0m²

ワイヤーロープネット工
架設面積A=262.5m²

旧最大幅員 W=17.0m

旧最小幅員 $W=5.6\text{m}$

新最小幅員 $W=5.7\text{m}$

ワイヤーロープネット工
架設面積A=531.3m²

ワイヤーロープ掛工
転石番号No. 17

新最大幅員 $W=36.5\text{m}$