


区域変更

旧 L=156.2m W= 3.5m~ 8.4m  
新 L=156.2m W= 5.6m~ 8.8m

起点 延岡市北方町板下字中島戊403番7地先

終点 延岡市北方町板下字中島戊410番1地先

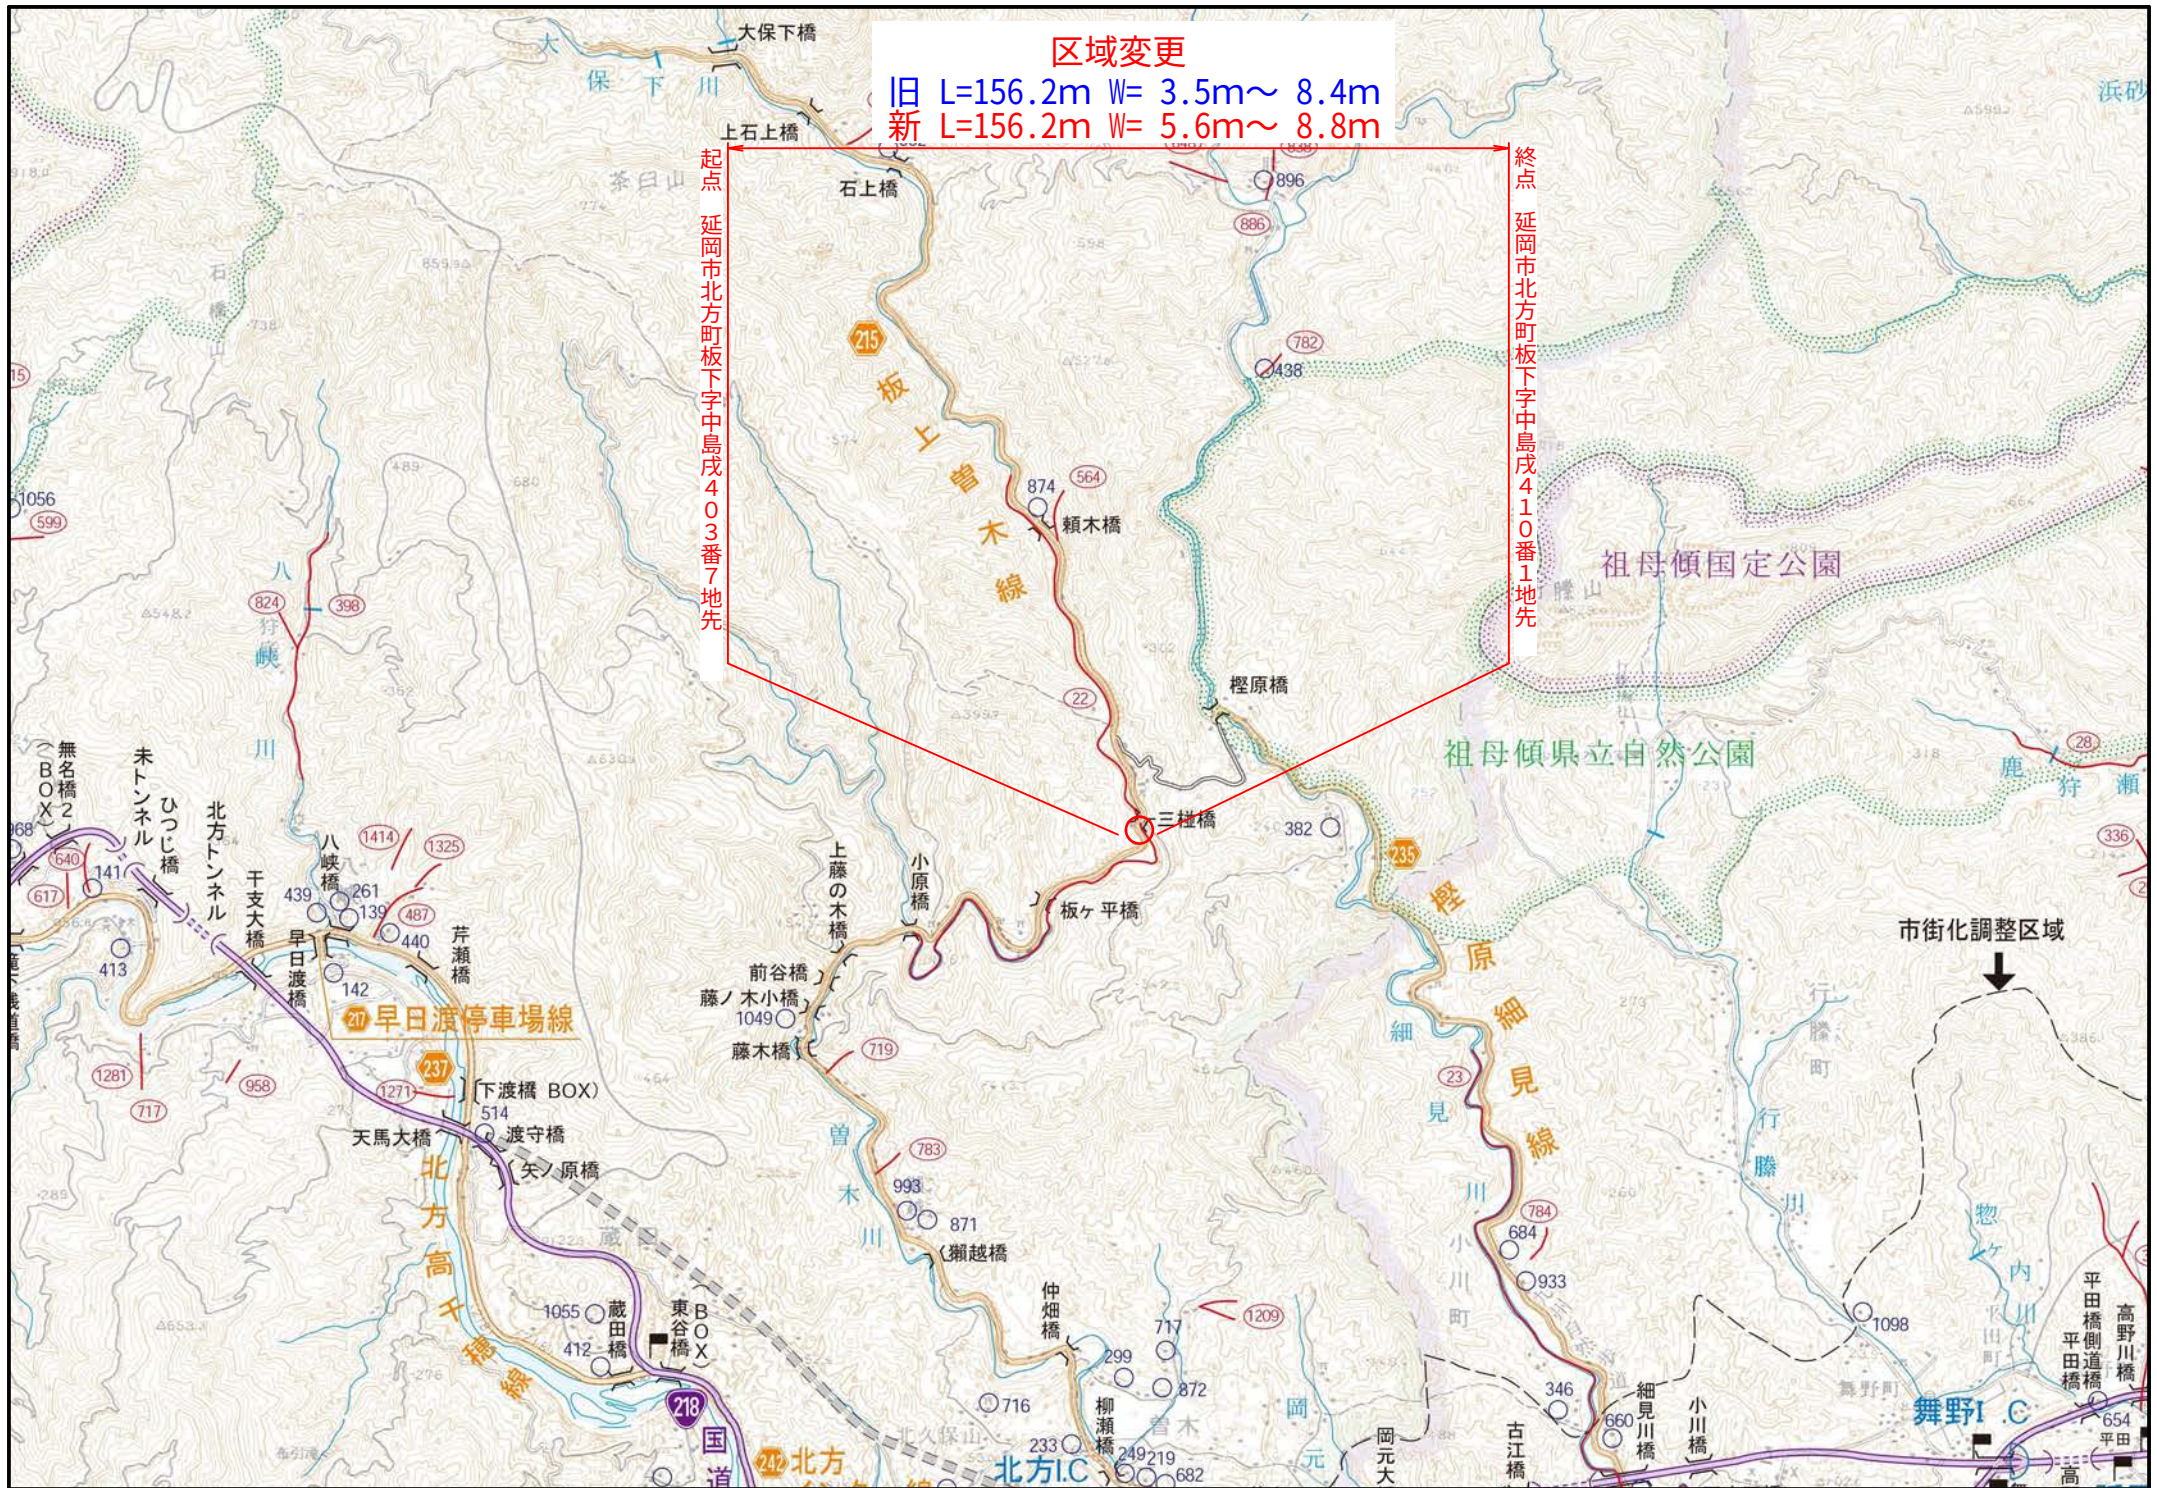




平面図 S=1:500



起点 延岡市北方町板下字中島戊403番7地先

終点 延岡市北方町板下字中島戊410番1地先

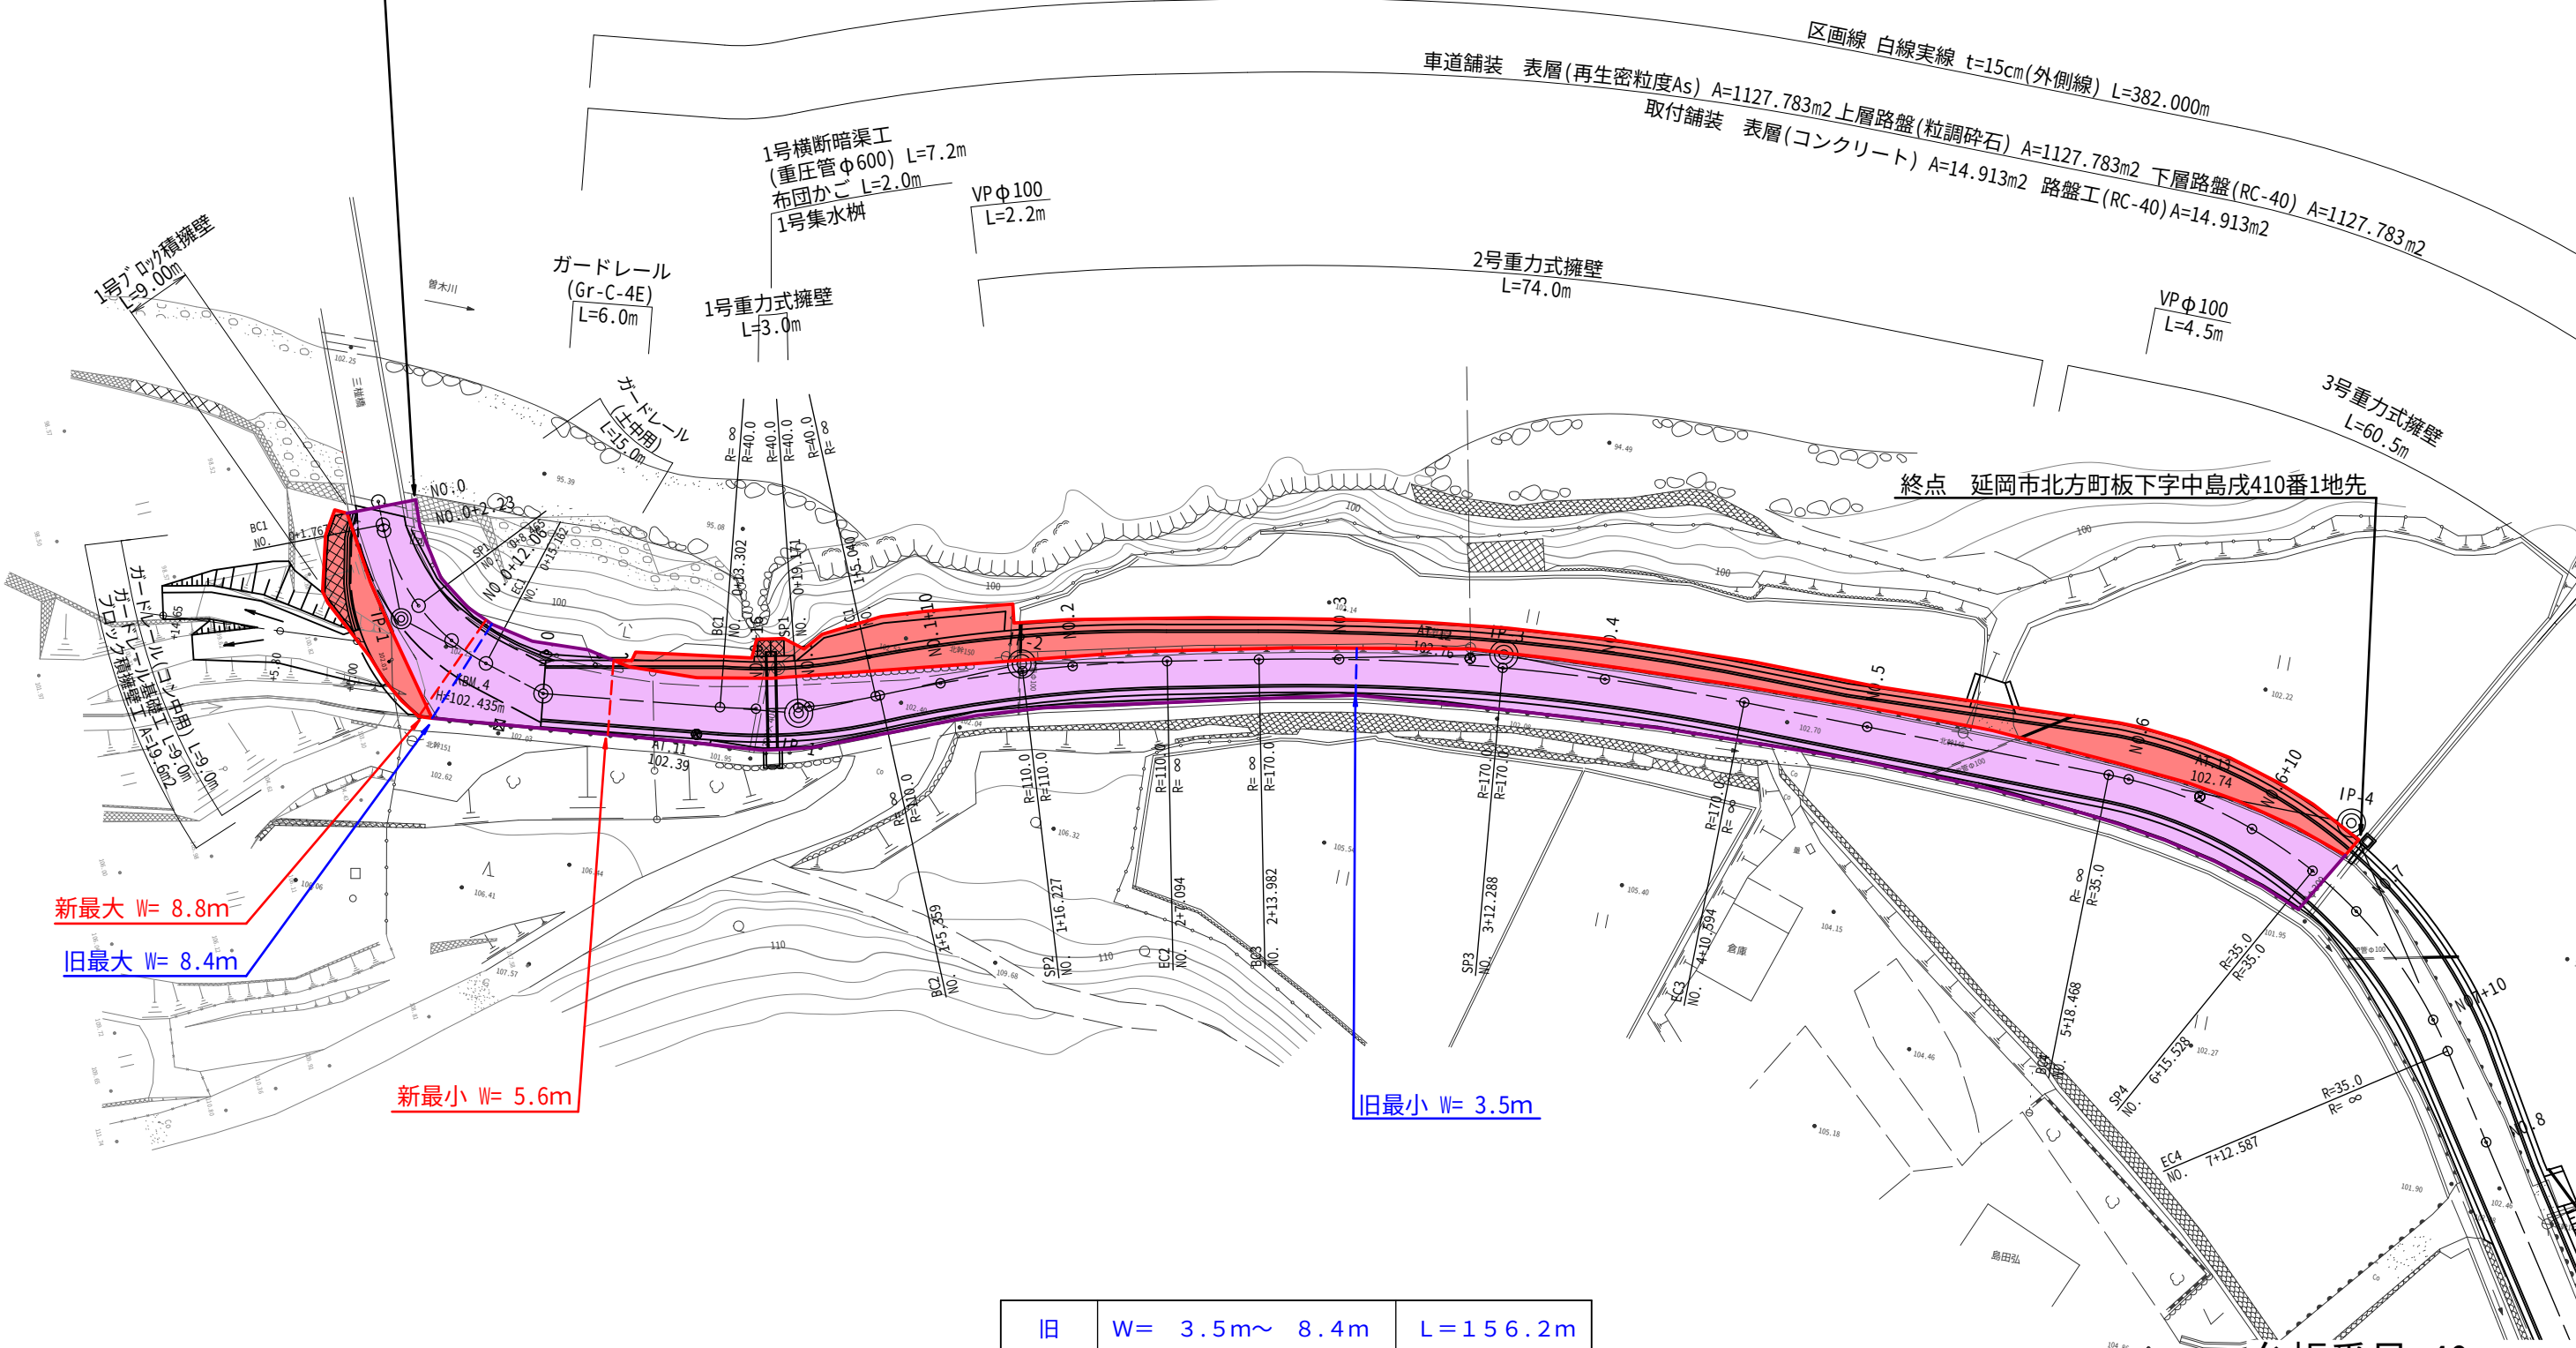

新最大 W= 8.8m

旧最大 W= 8.4m

新最小 W= 5.6m

旧最小 W= 3.5m

|   |               |          |
|---|---------------|----------|
| 旧 | W= 3.5m～ 8.4m | L=156.2m |
| 新 | W= 5.6m～ 8.8m | L=156.2m |

台帳番号 40

|      |                  |      |   |
|------|------------------|------|---|
| 工事名  | 県道 板上曾木線三機工区 4工区 |      |   |
| 図面名  | 平面図              |      |   |
| 年月日  | 令和3年11月          |      |   |
| 尺度   | 図示               | 図面番号 | / |
| 会社名  |                  |      |   |
| 事務所名 | 宮崎県延岡土木事務所       |      |   |