


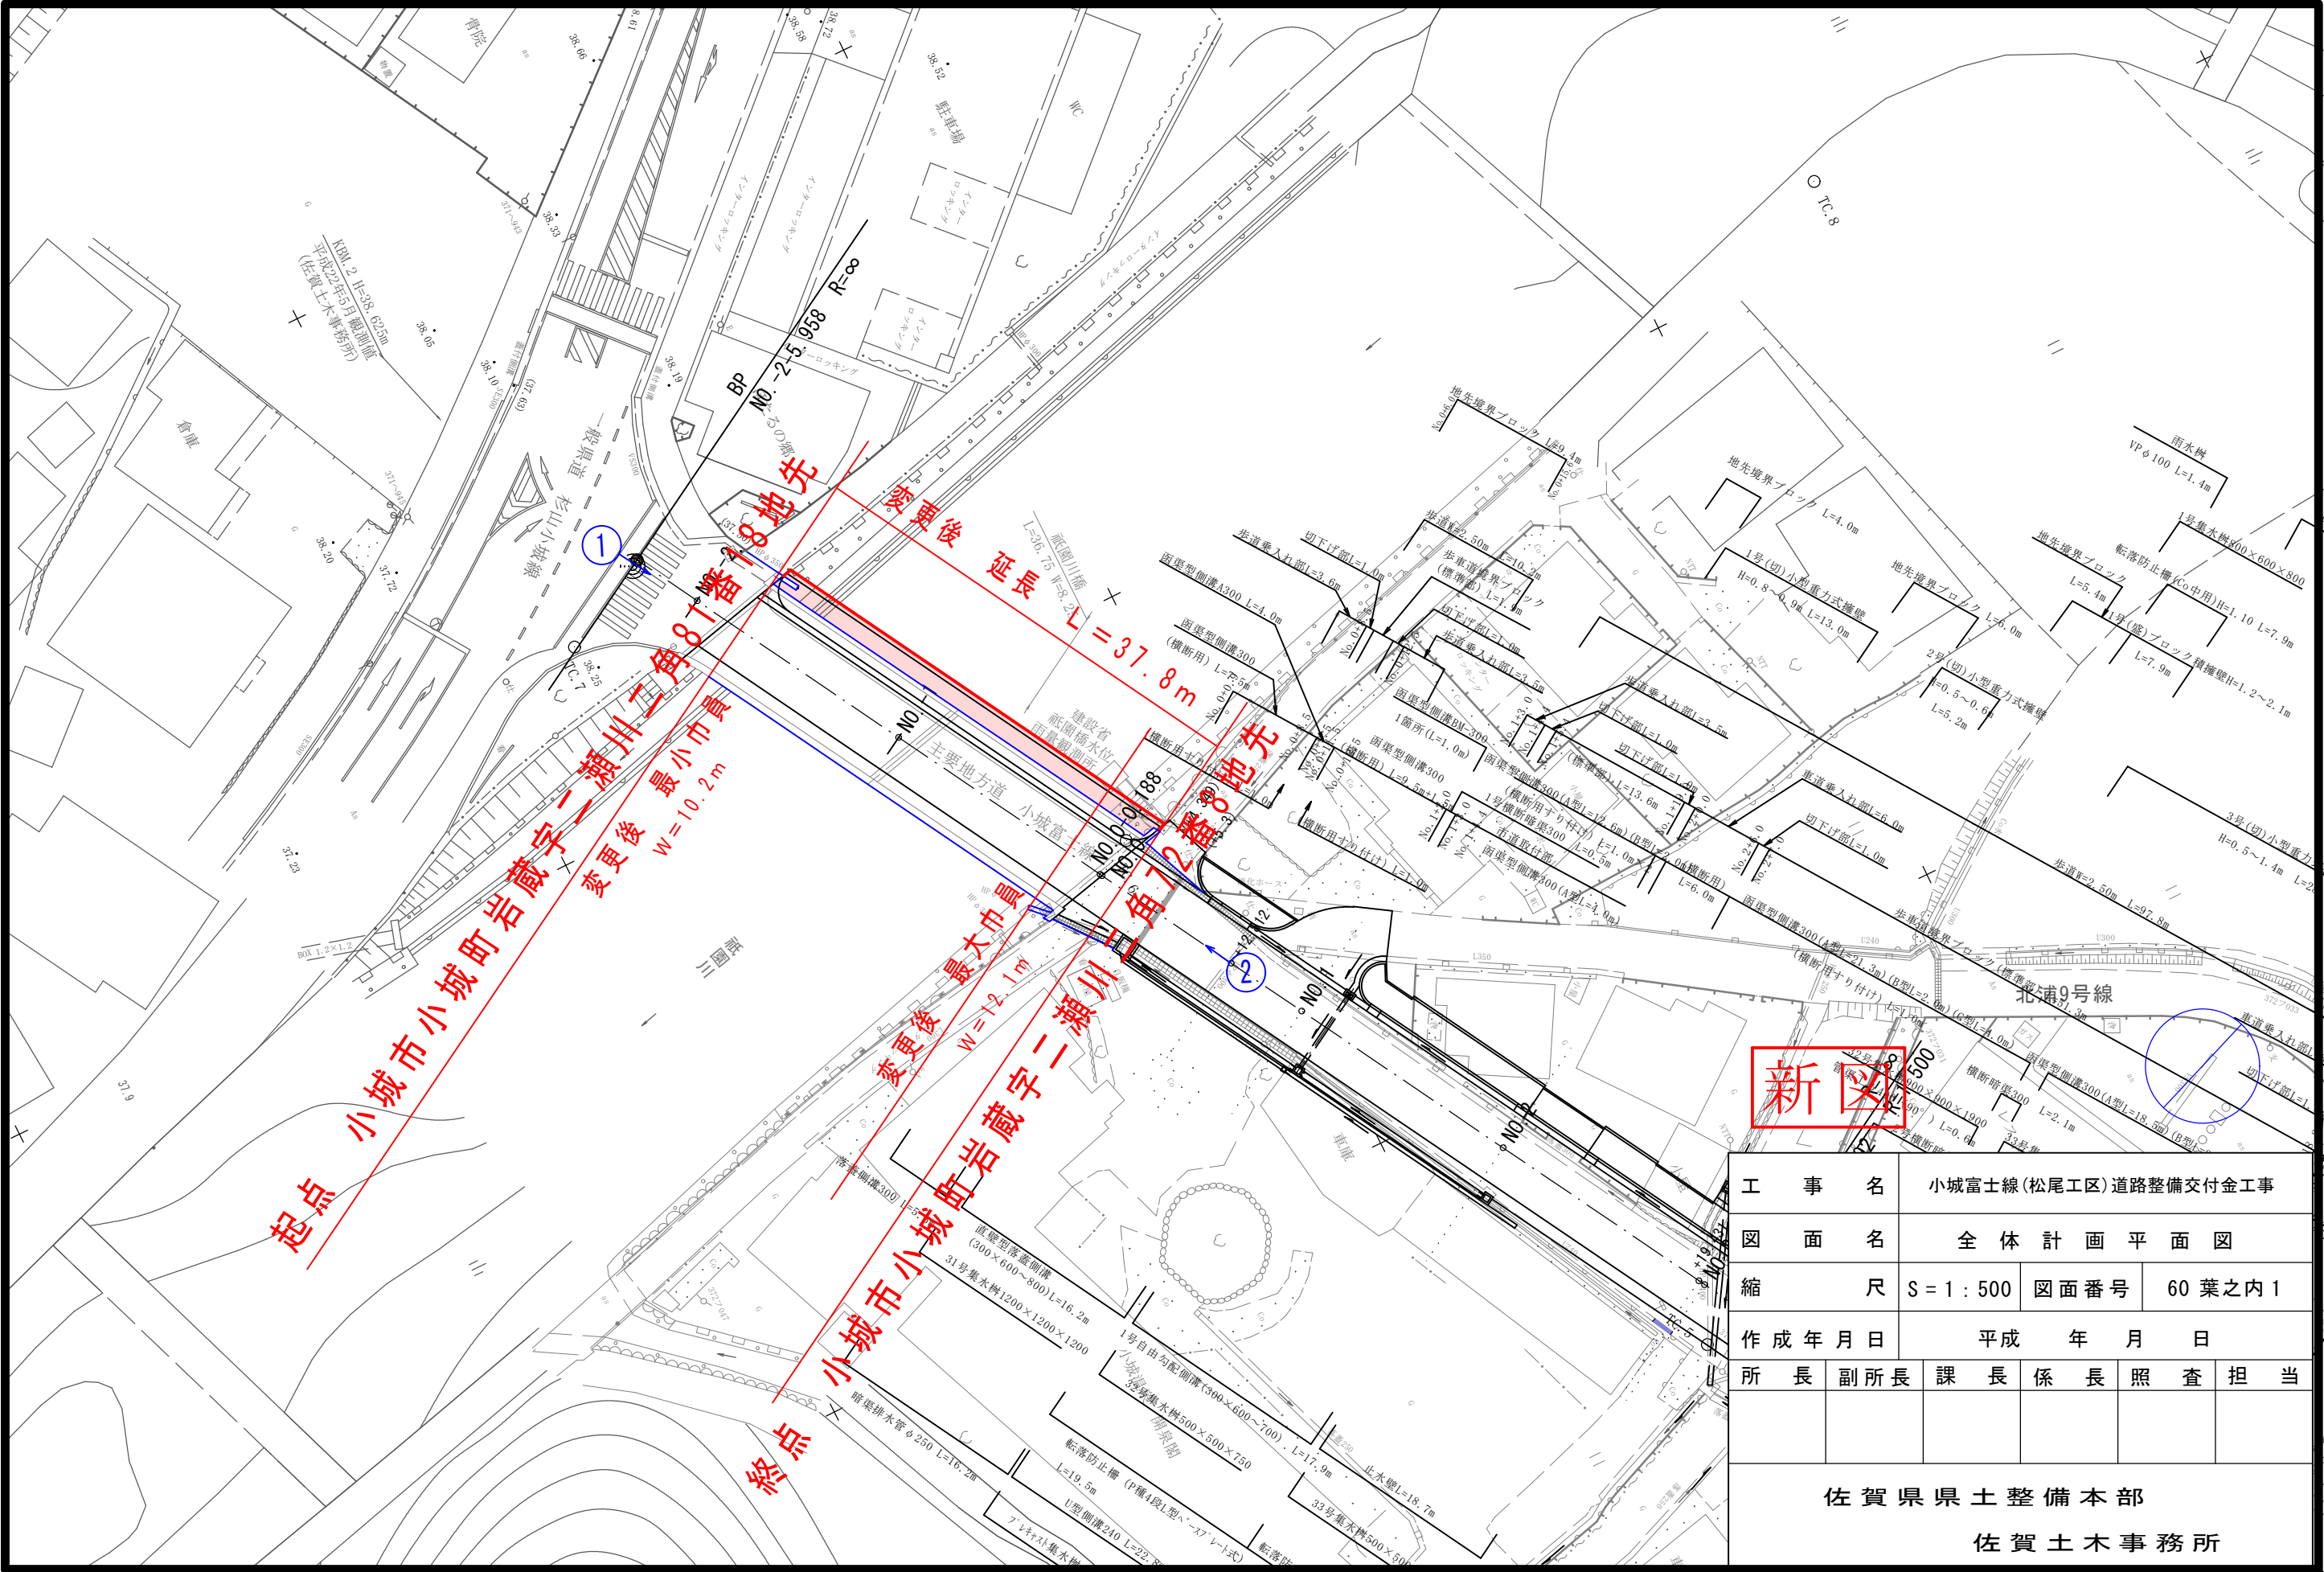

新図

工 事 名		小城富士線(松尾工区)道路整備交付金工事			
図 面 名		全 体 計 画 平 面 図			
縮 尺		S = 1 : 500	図面番号		60 葉之内 1
作 成 年 月 日		平成 年 月 日			
所 長	副 所 長	課 長	係 長	照 査	担 当
佐 賀 県 県 土 整 備 本 部					
佐 賀 土 木 事 務 所					