


# 位置图



所在地：児湯郡西米良村大字越野尾字相見

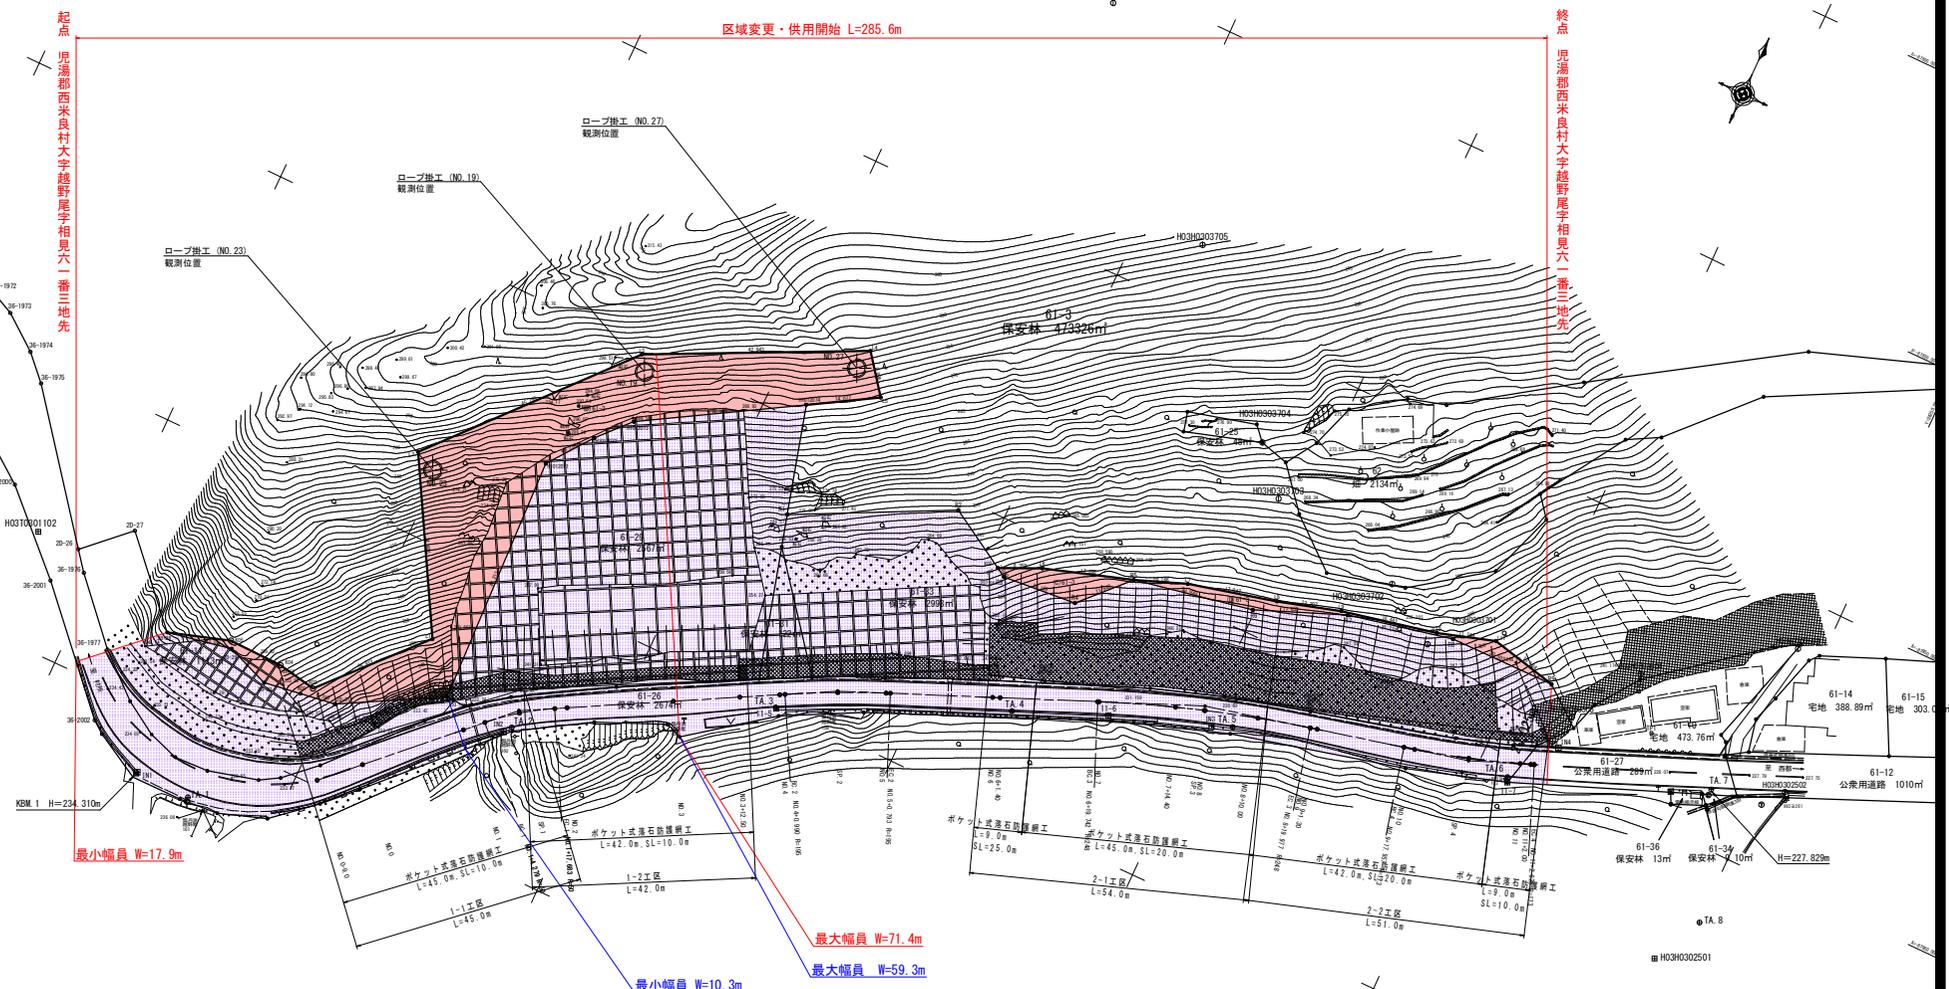

工事名	平成31年度 防国災防 第52-2-E号 国道219号 山之戸工区 用地測量業務
図面名	用地平面図
年月日	令和2年11月
尺度	1:500 図面番付 3 / 3
会社名	株式会社和川測量設計
事務所名	宮崎県西郷土木事務所