

**区域変更**

旧 L=524.7m W= 6.7m ~ 13.6m  
新 L=524.7m W=11.7m ~ 20.0m

起点 延岡市小野町5972番2地先

終点 延岡市小野町6290番3地先

市街化調整区域

市街化区域

海岸保全区域  
長浜海岸

延岡新港

国土交通省延岡河川

白柁郡

上三輪町

一岡元橋

大野橋

細見橋

坂ノ下橋

下山田橋

舞野I.C

波場橋

北方土々呂線

沖田ダム

早稲田橋

井替橋

新石田橋

無名橋

無名橋

無名橋

無名橋

無名橋

無名橋

無名橋

原細見線

行藤川

高野川橋

平田橋側道橋

平田橋

高野川橋

小峰川

松山川

野地橋(上)

野地橋(下)

野地橋(上)

野田3号橋

松尾橋

野田3号橋

若宮橋

無名橋


水防基準点

無名橋

1号自由勾配側溝(300):L=30.0m

落蓋側溝(300):L=90.0m

# 起点 延岡市小野町5972番2地先

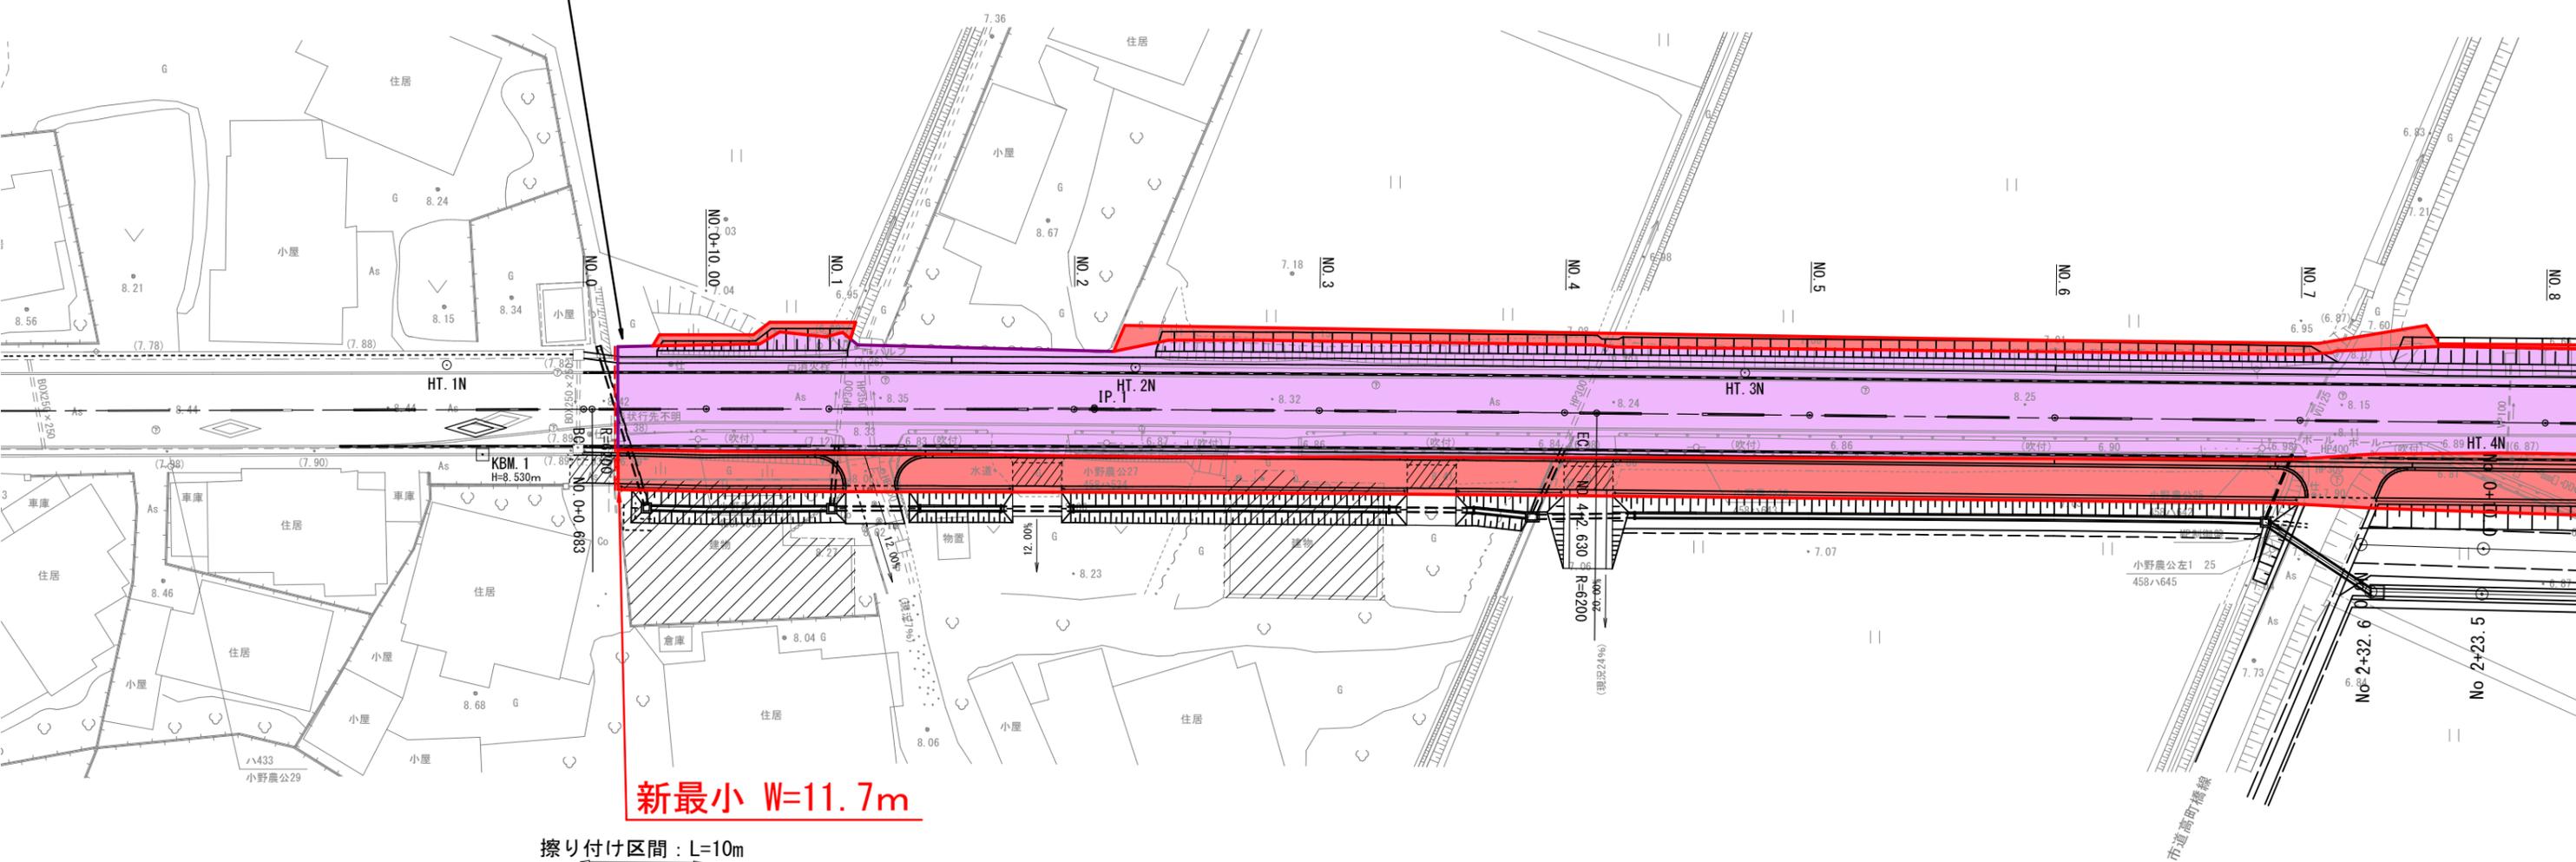


**新最小 W=11.7m**

擦り付け区間 : L=10m  
 $\Delta W=0.25m \quad 1/40$   
 (車道3.00+路肩0.50⇄車道3.00+路肩0.75)

1号管渠型自由勾配側溝(300): L=18.9m		管渠型側溝(300):L=90.0m				2号管渠型自由勾配側溝(300): L=18.0m	
1号管渠型自由勾配側溝(300 横断用): L=9.0m		1号管渠型自由勾配側溝(300):L=2.1m				2号管渠型自由勾配側溝(300 横断用): L=11.0m	
縁石工:セミフラット型		J1型:L=14.8m		J4型:L=27.0m		J4型:L=35.4m	
J3型:L=2.9m	J2型:L=0.6m	K2型:L=0.6m		K2型:L=0.6m		J1型:L=17.6m	
K1型:L=0.6m	F2型:L=3.9m	J6型:L=4.0m	J6型:L=4.0m		J6型:L=4.0m		J2型:L=0.6m
F2型:L=3.9m		K2型:L=0.6m	K2型:L=0.6m		K2型:L=0.6m		F2型:L=3.9m
J2型:L=0.6m		J4型:L=4.4m	J4型:L=7.6m		J4型:L=7.6m		J2型:L=0.6m
J1型:L=1.6m		転落防止柵工(土中用):L=27.8m		転落防止柵工(土中用):L=8.4m		転落防止柵工(土中用):L=55.6m	
L=18.1m		L=9.2m		L=8.4m		L=55.6m	
落蓋側溝(300C): L=14.3m		落蓋側溝(300C):L=25.7m		落蓋側溝(300C):L=51.0m			
8号集水樹工: N=1.0基		深溝用暗渠(300):L=6.0m		深溝用暗渠(300):L=8.0m		11号集水樹工: N=1.0基	
9号集水樹工: N=1.0基		落蓋側溝(300C):L=6.5m 深溝用暗渠(300):L=7.0m		10号集水樹工: N=1.0基		6号横断暗渠工(VUφ125): L=5.7m	
3号横断暗渠工(横断暗渠300): L=13.5m		横断暗渠(300):L=7.0m 落蓋側溝(300C):L=4.2m		5号横断暗渠工(重圧管φ300): L=5.8m		敷設替え(既設側溝300): L=3.0m	
4号横断暗渠工(重圧管φ300): L=4.7m		1号端部処理工: N=1.0箇所		2号端部処理工: N=1.0箇所		2号端部処理工: N=1.0箇所	
		2号端部処理工: N=1.0箇所		2号端部処理工: N=1.0箇所			

2号自由勾配側溝(300):L=139.4m

3号自由勾配側溝(300):L=112.0m

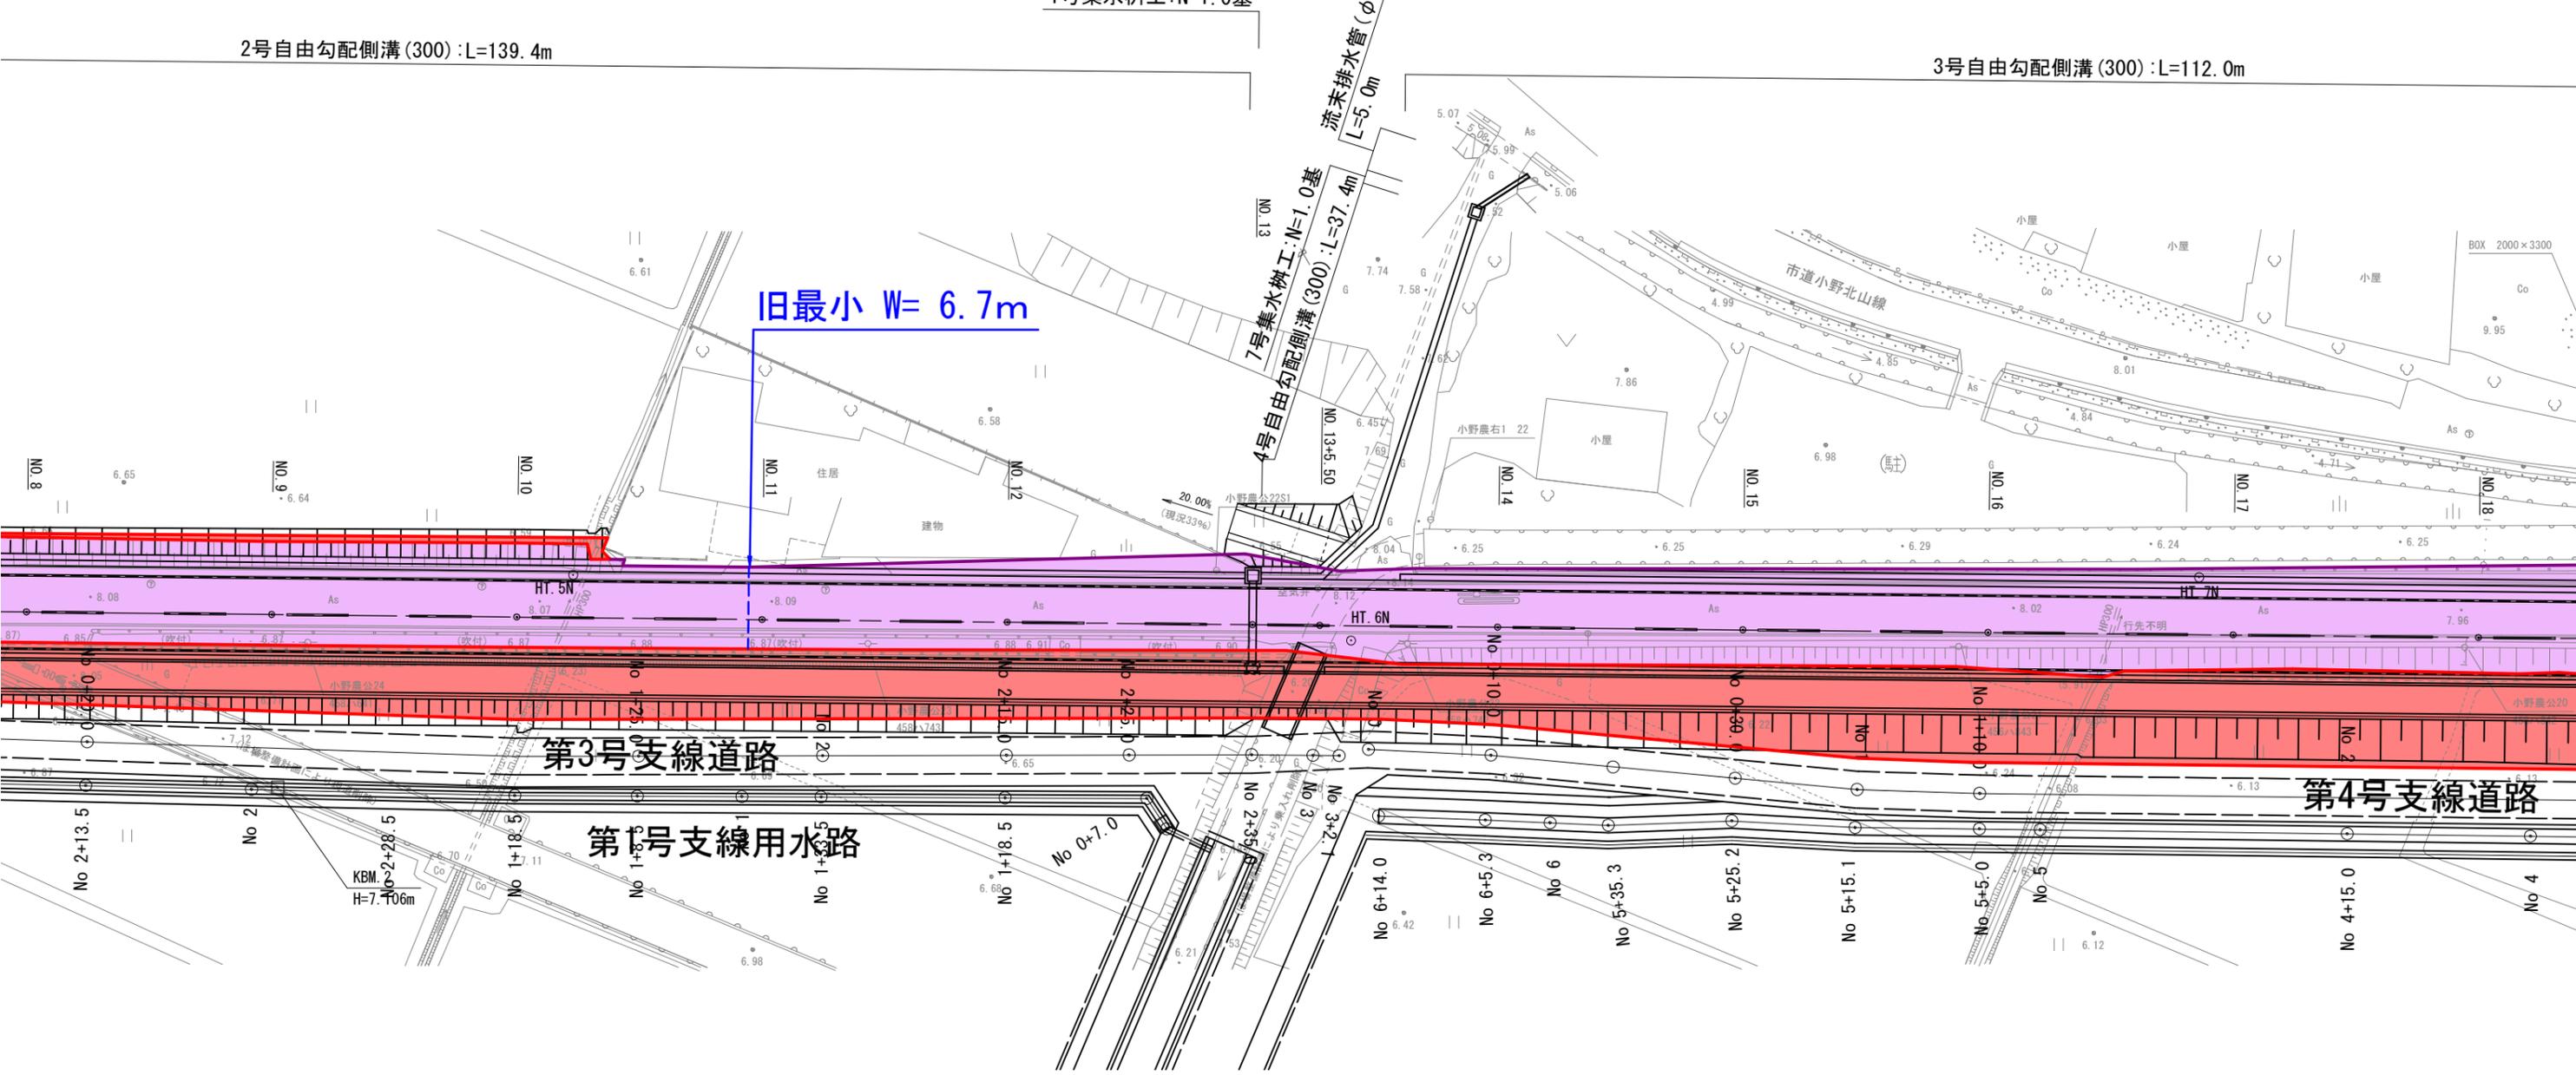

2号管渠型自由勾配側溝(300):L=110.4m

3号管渠型自由勾配側溝(300):L=177.0m

4号集水樹工:N=1.0基

管渠型側溝(300):L=2.0m

J1型:L=110.0m

J8型:L=1.2m

J4型:L=2.0m

F1型:  
L=3.3m

1号ボックスカルバート(2200x1200):  
L=7.5m

J1型:L=177.8m

転落防止柵工(土中用):L=382.7m

旧	W= 6.7m~13.6m	L=524.7m
新	W=11.7m~20.0m	L=524.7m

3号自由勾配側溝(300)横断用:L=38.0m

3号自由勾配側溝(300):  
L=21.5m

落蓋側溝(300):  
L=12.5m


2号集水樹工:N=1.0基

3号集水樹工:N=1.0基

終点 延岡市小野町6290番3地先

旧最大 W=13.6m

新最大 W=20.0m

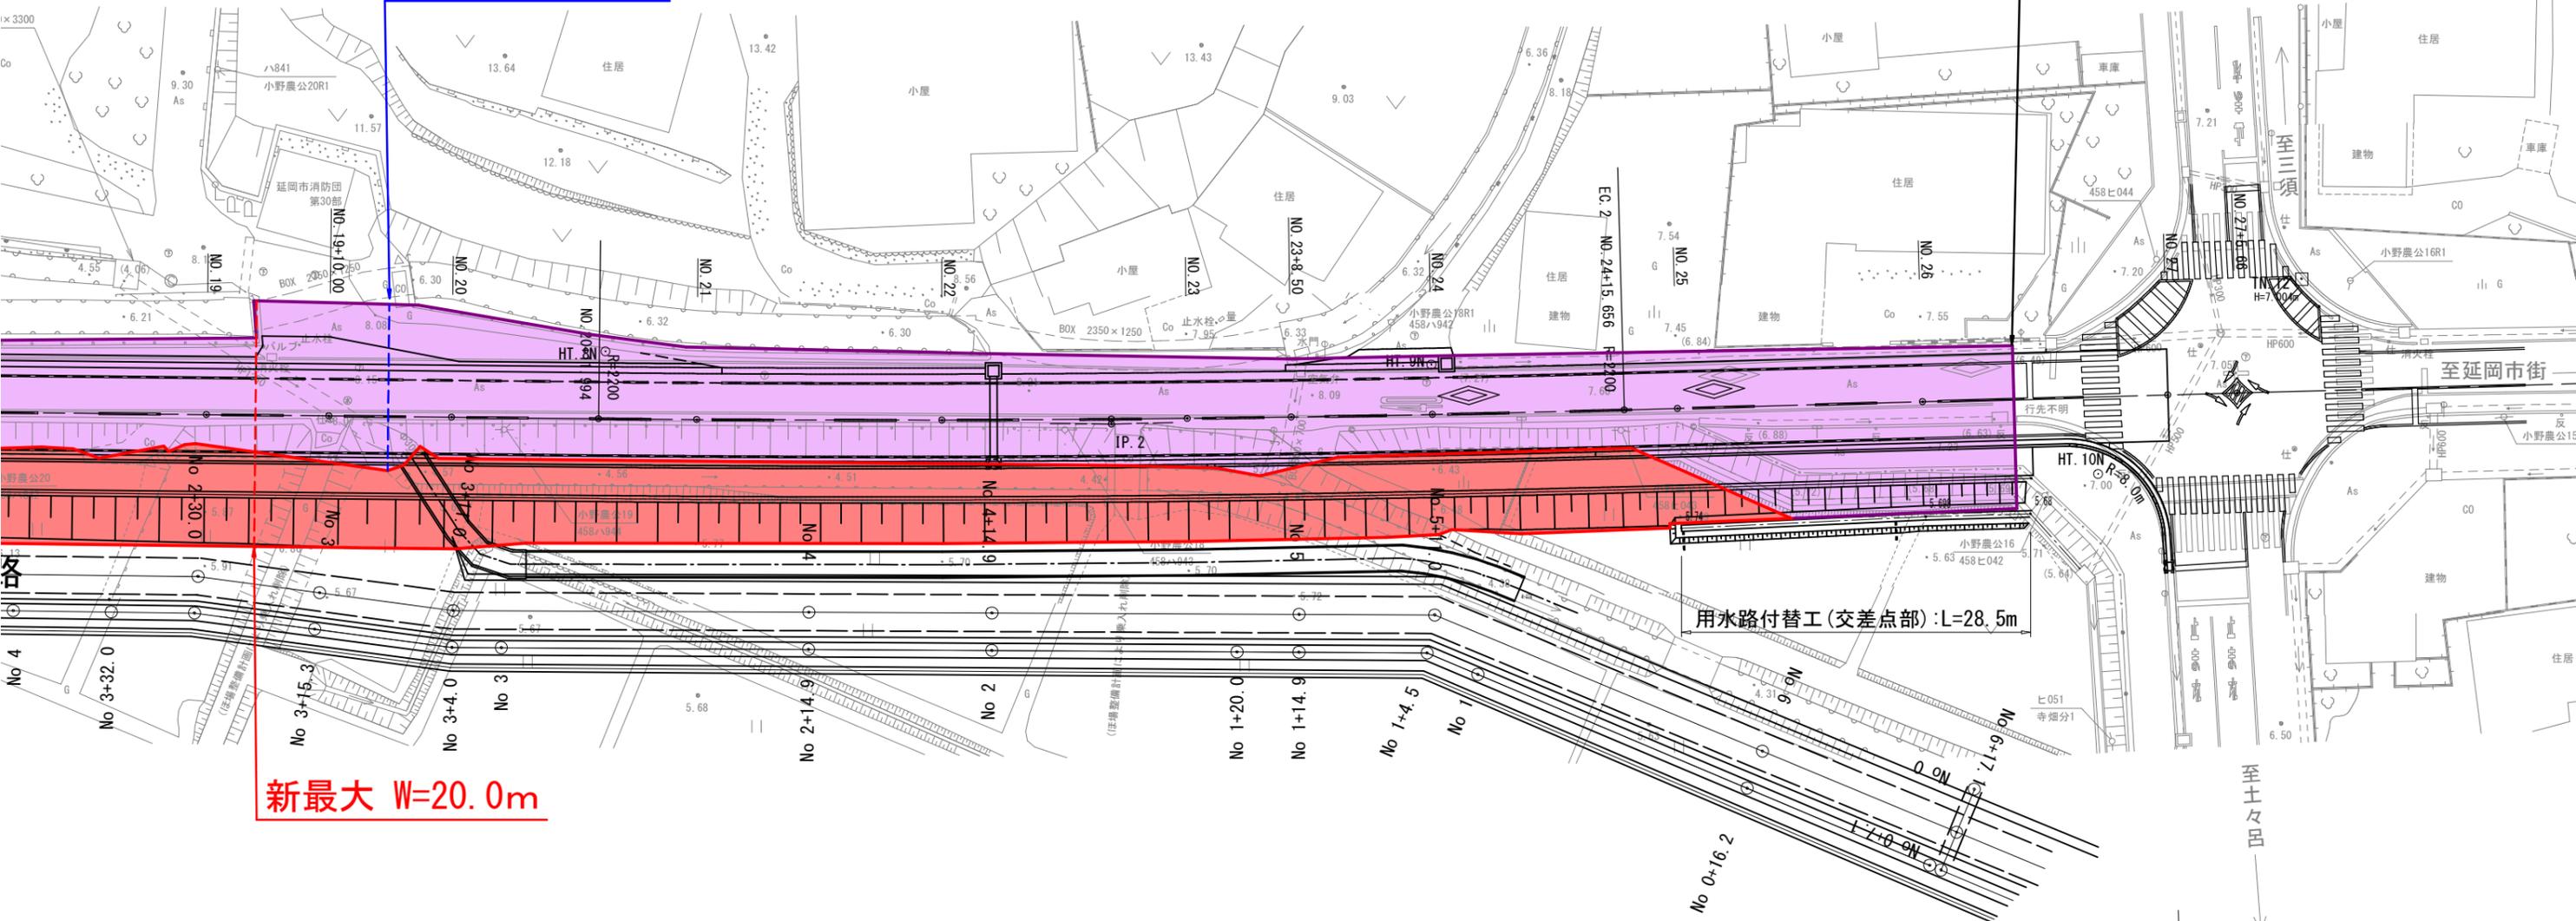

L=177.8m

4号管渠型自由勾配側溝(300):L=48.5m

管渠型側溝(300x400):L=52.9m

5号集水樹工:N=1.0基

6号集水樹工:N=1.0基

J1型:L=48.5m

J4型:L=38.7m

J8型:L=1.2m

J5型:L=0.6m

J7型:L=3.4m

J8型:L=1.0m

J5型:L=0.6m

J5型:L=0.6m

J7型:L=4.2m

J4型:L=3.9m

J5型:L=0.6m

2号ボックスカルバート(2000x1000):  
L=13.4m

排水路工(2000x1500):L=81.4m

張りコンクリート:L=74.5m