


路 台 帳 平 面 図

鳥取県

調整年月 平成25年3月 図面縮尺 1:1000 路線コード 22-201 道路種別 一般県道 路線名 上井北条線 区間 9-0~9-2 図面番号 10-10

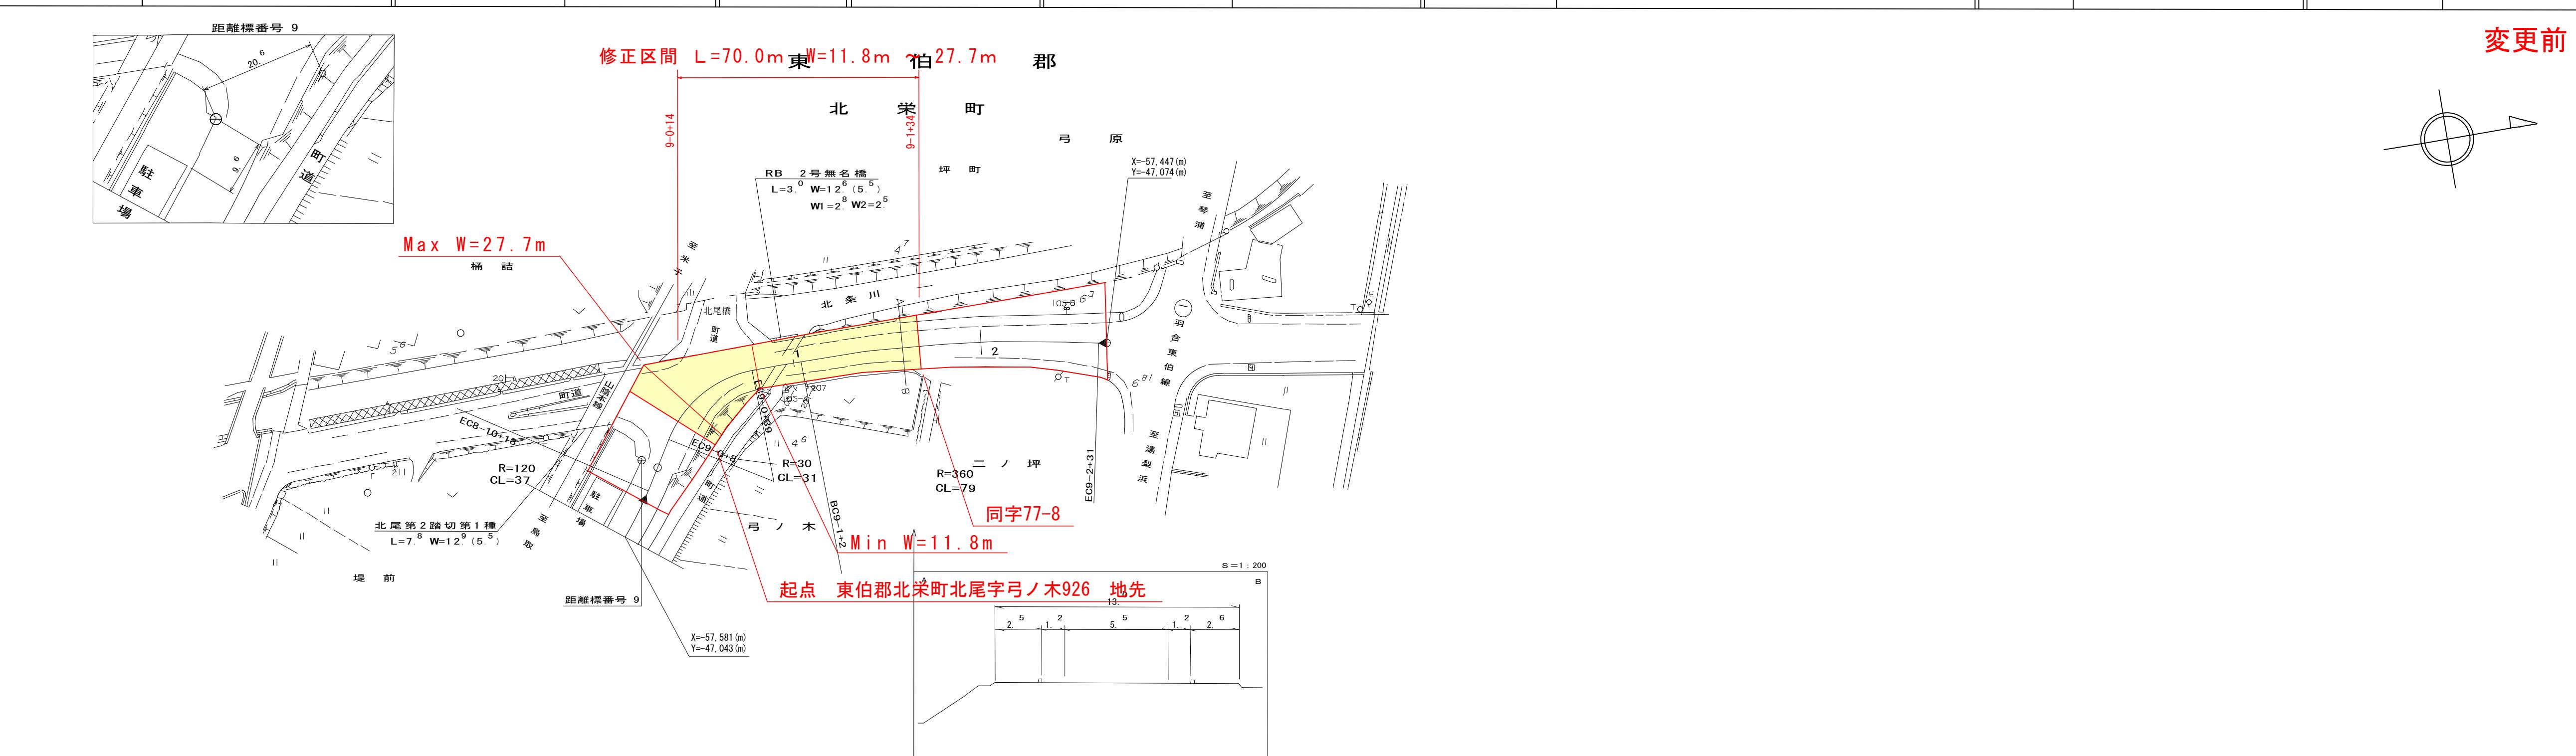



アサヒコンサルタント株式会社

路 台 帳 付 図

鳥取県

調整年月 令和7年12月 図面縮尺 1:1000 路線コード 22-201 道路種別 一般県道 路線名 上井北条線 区間 9-0~9-2 図面番号 10-10

变更後

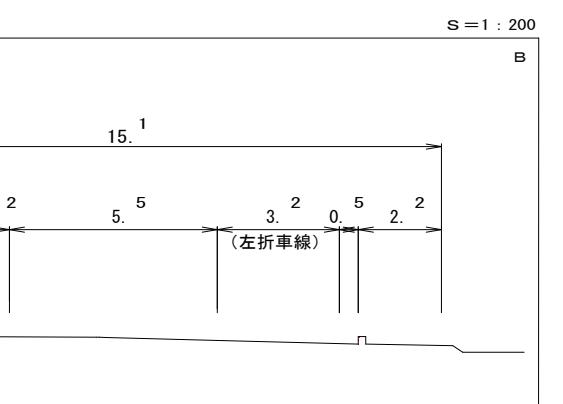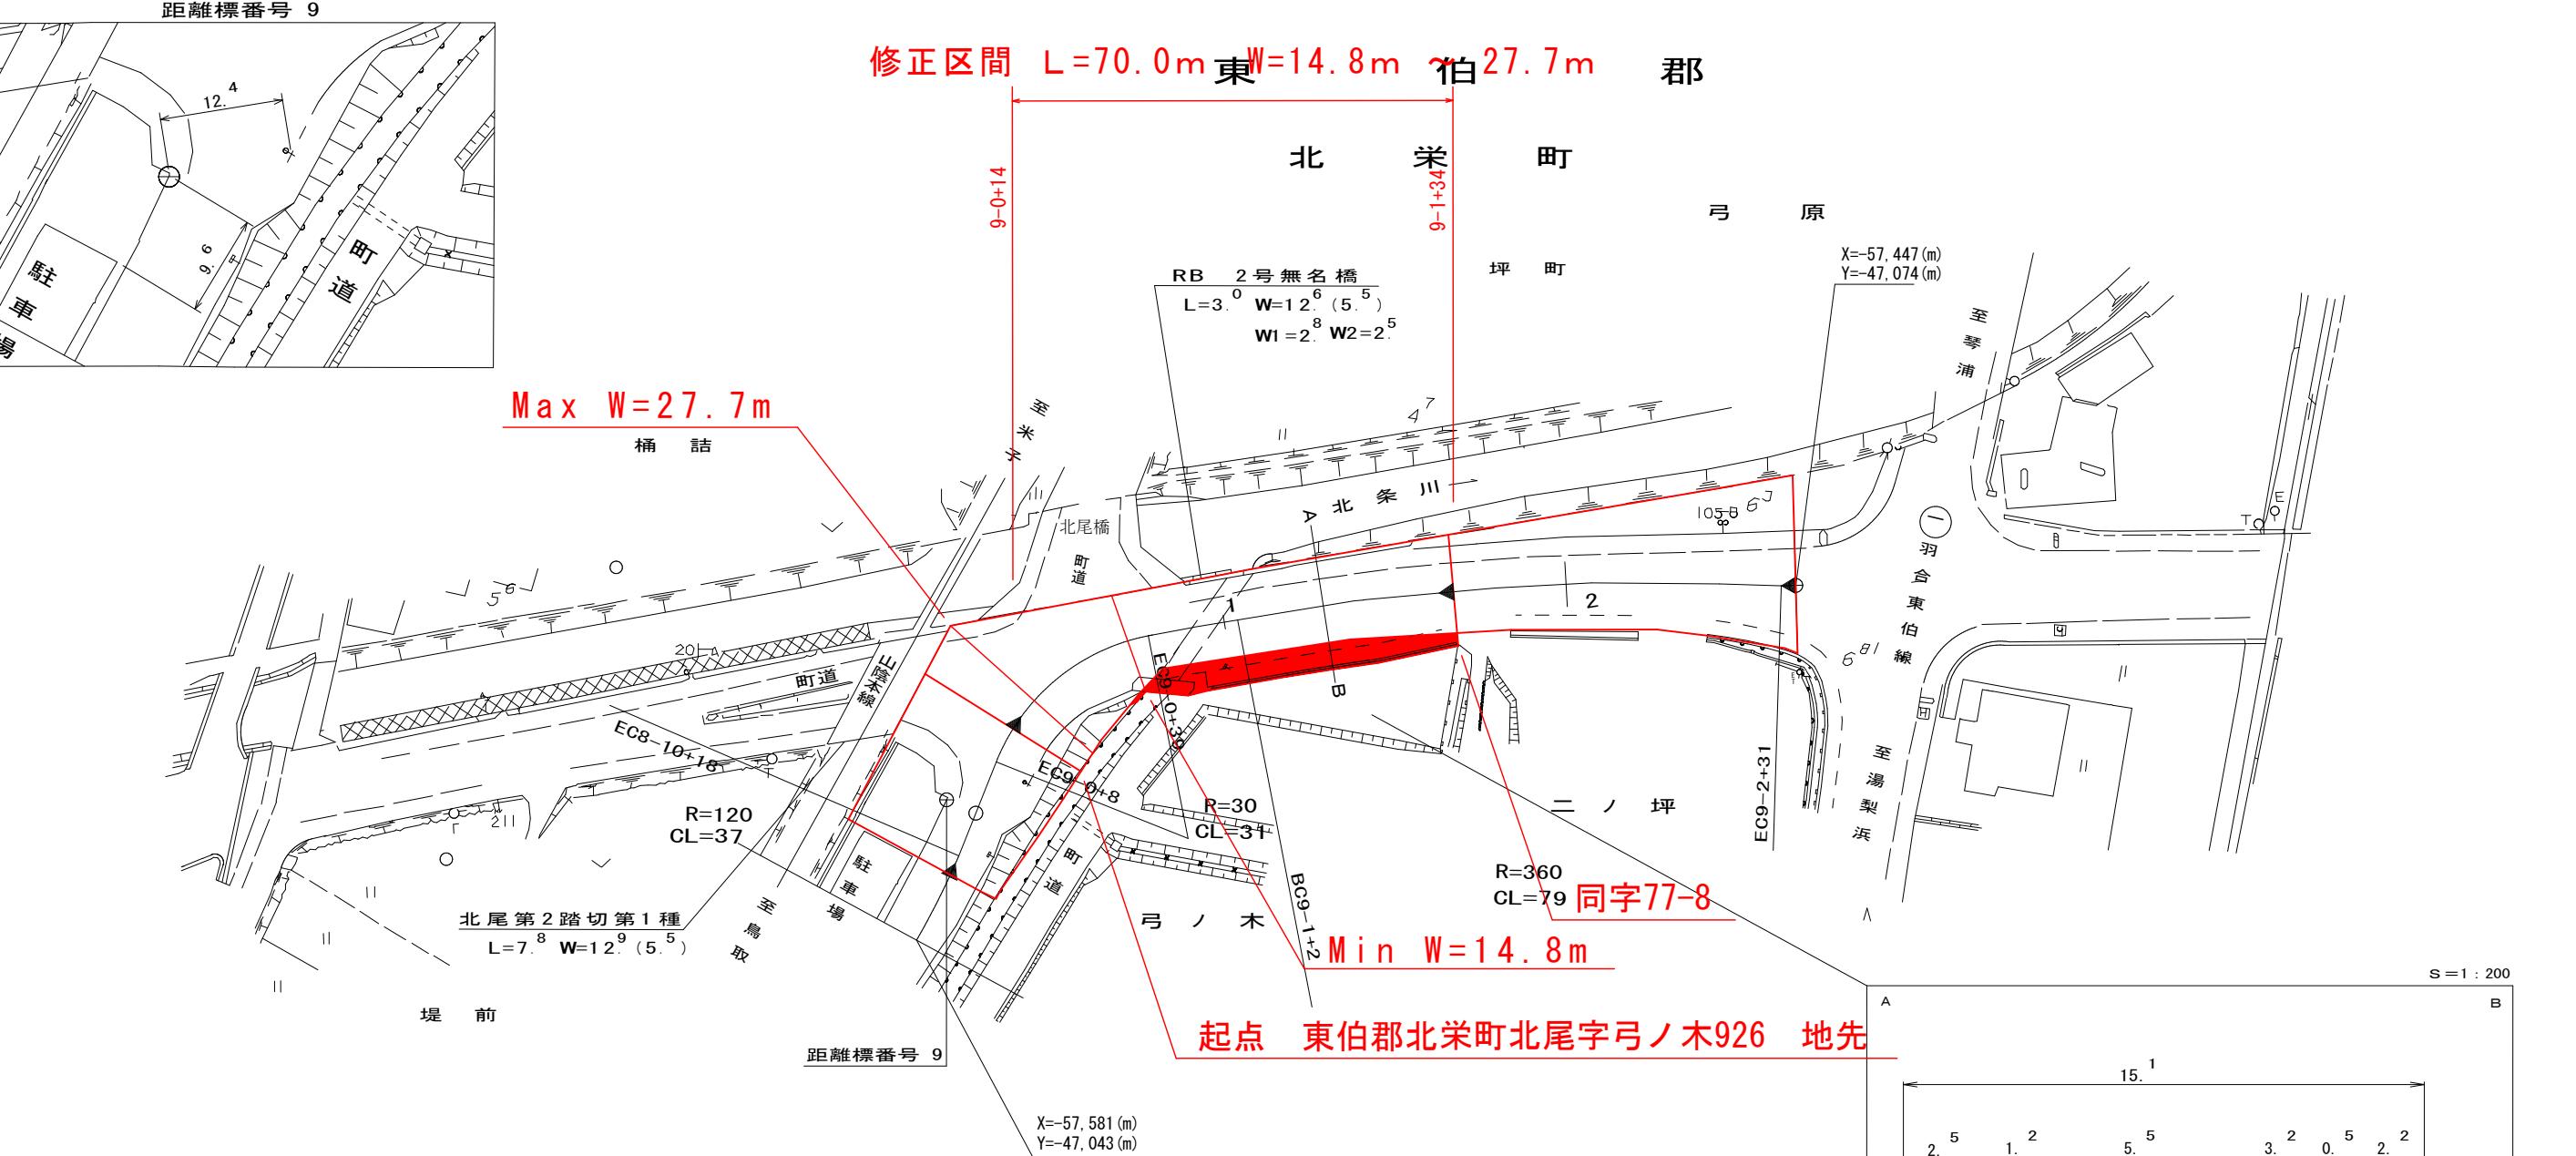

道路改良工事 L=70m

舖裝修繕工事 L=137m

終点 東伯郡北栄町大字北尾字二ノ坪90-1番地地先