
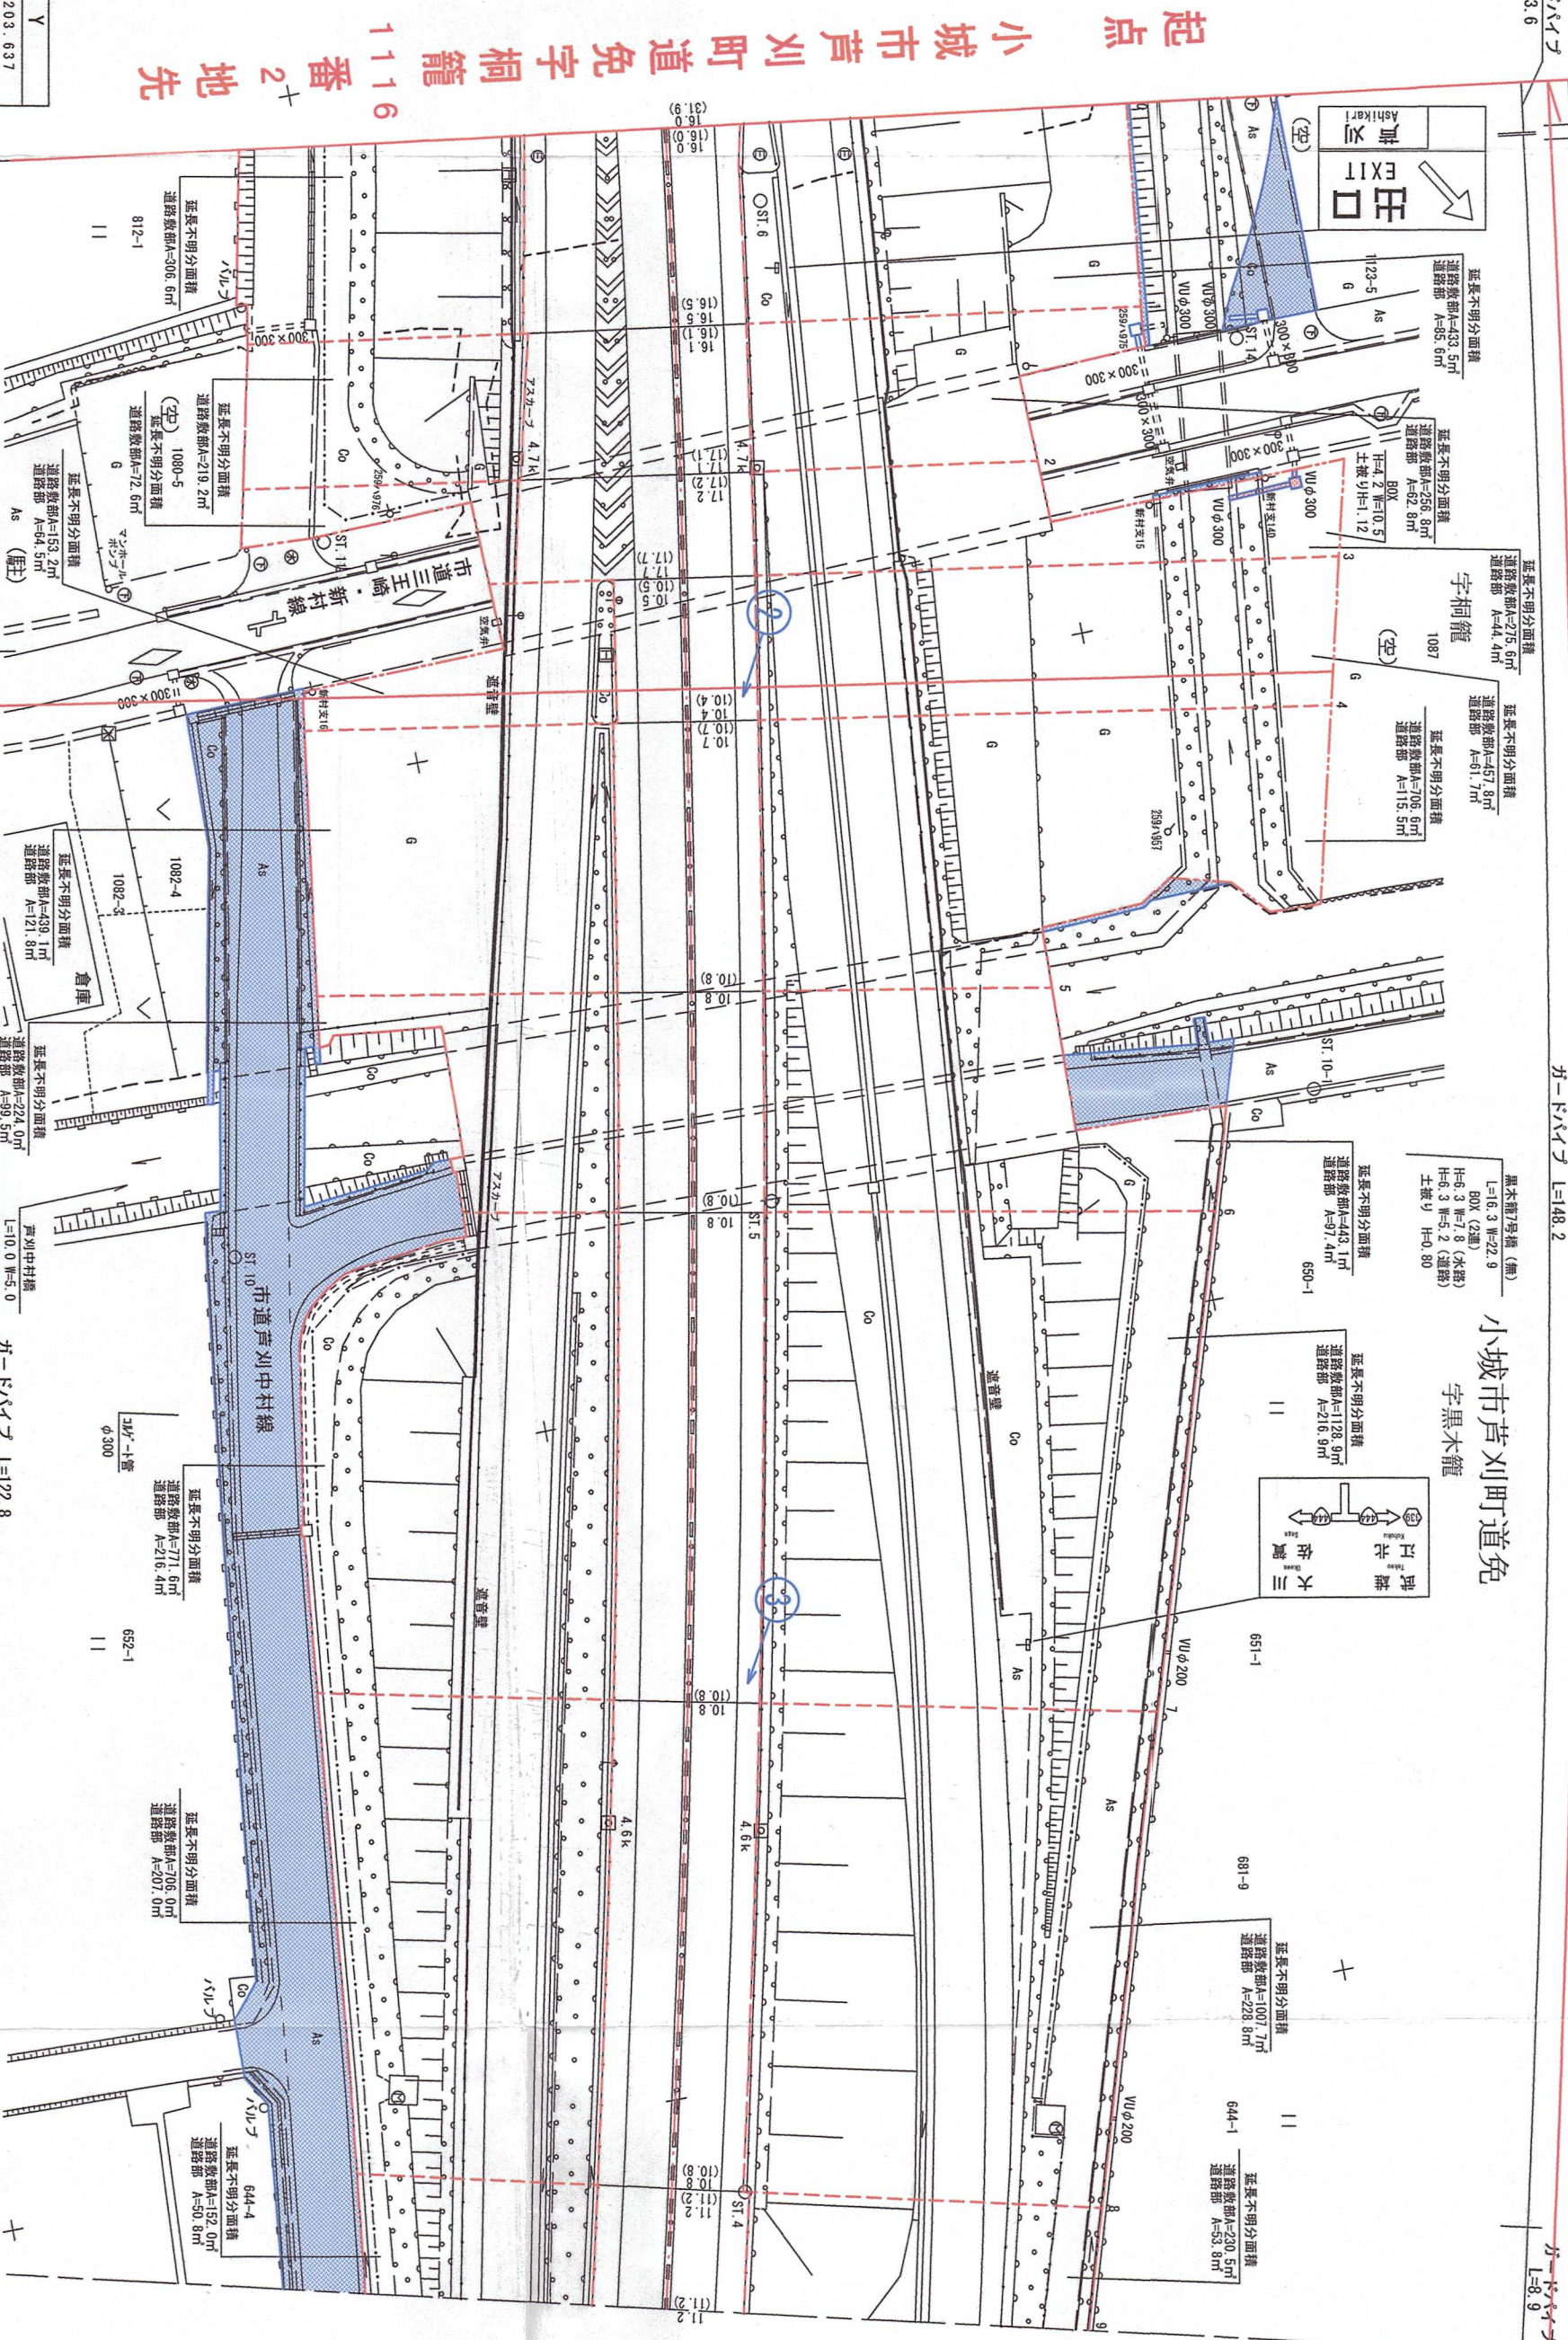
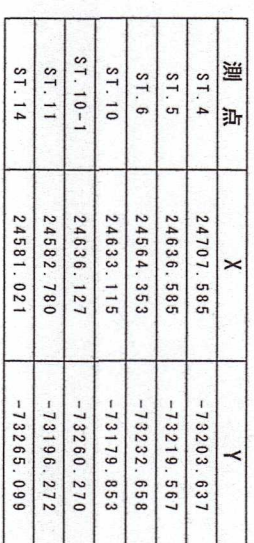


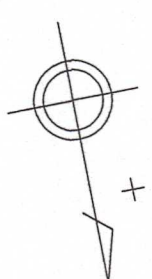

測 点	X	Y
ST. 4	2470.7, 585	-7320.3, 637
ST. 5	24636, 505	-73219, 567
ST. 6	24564, 353	-73232, 658
ST. 10	24633, 115	-73179, 853
ST. 10-1	24636, 127	-73260, 270
ST. 11	24582, 780	-73196, 272
ST. 14	24581, 021	-73265, 009

測点番号	路名
NO. 0	
NO. 1	
NO. 2	
NO. 3	
NO. 4	
NO. 5	
NO. 6	
NO. 7	
NO. 8	
NO. 9	
	一般国道 44号
	路

縦断勾配		
作成年月日	平成 29 年 1 月 31 日	

曲線半径	R=1320 L=2210.395	佐賀県 佐賀土木事務所
------	----------------------	-------------

新圖

佐賀県 佐賀土木事務所

修正年月日 令和 7年 10月 28日
(公財) 佐賀県建設技術支援機構

修正年月日 令和 6年 9月 20日
(公財) 佐賀県建設技術支援機構

修正年月日 令和 7年 10月 28日
(公財) 佐賀県建設技術支援機構

修正年月日 令和 6年 9月 20日
(公財) 佐賀県建設技術支援機構