


測点	X	Y
T. 16	24765.431	-73213.248
T. 17	24769.376	-73151.863
ST. 3	24823.643	-73170.789
ST. 8	24735.001	-73227.038
ST. 9	24748.075	-73166.036

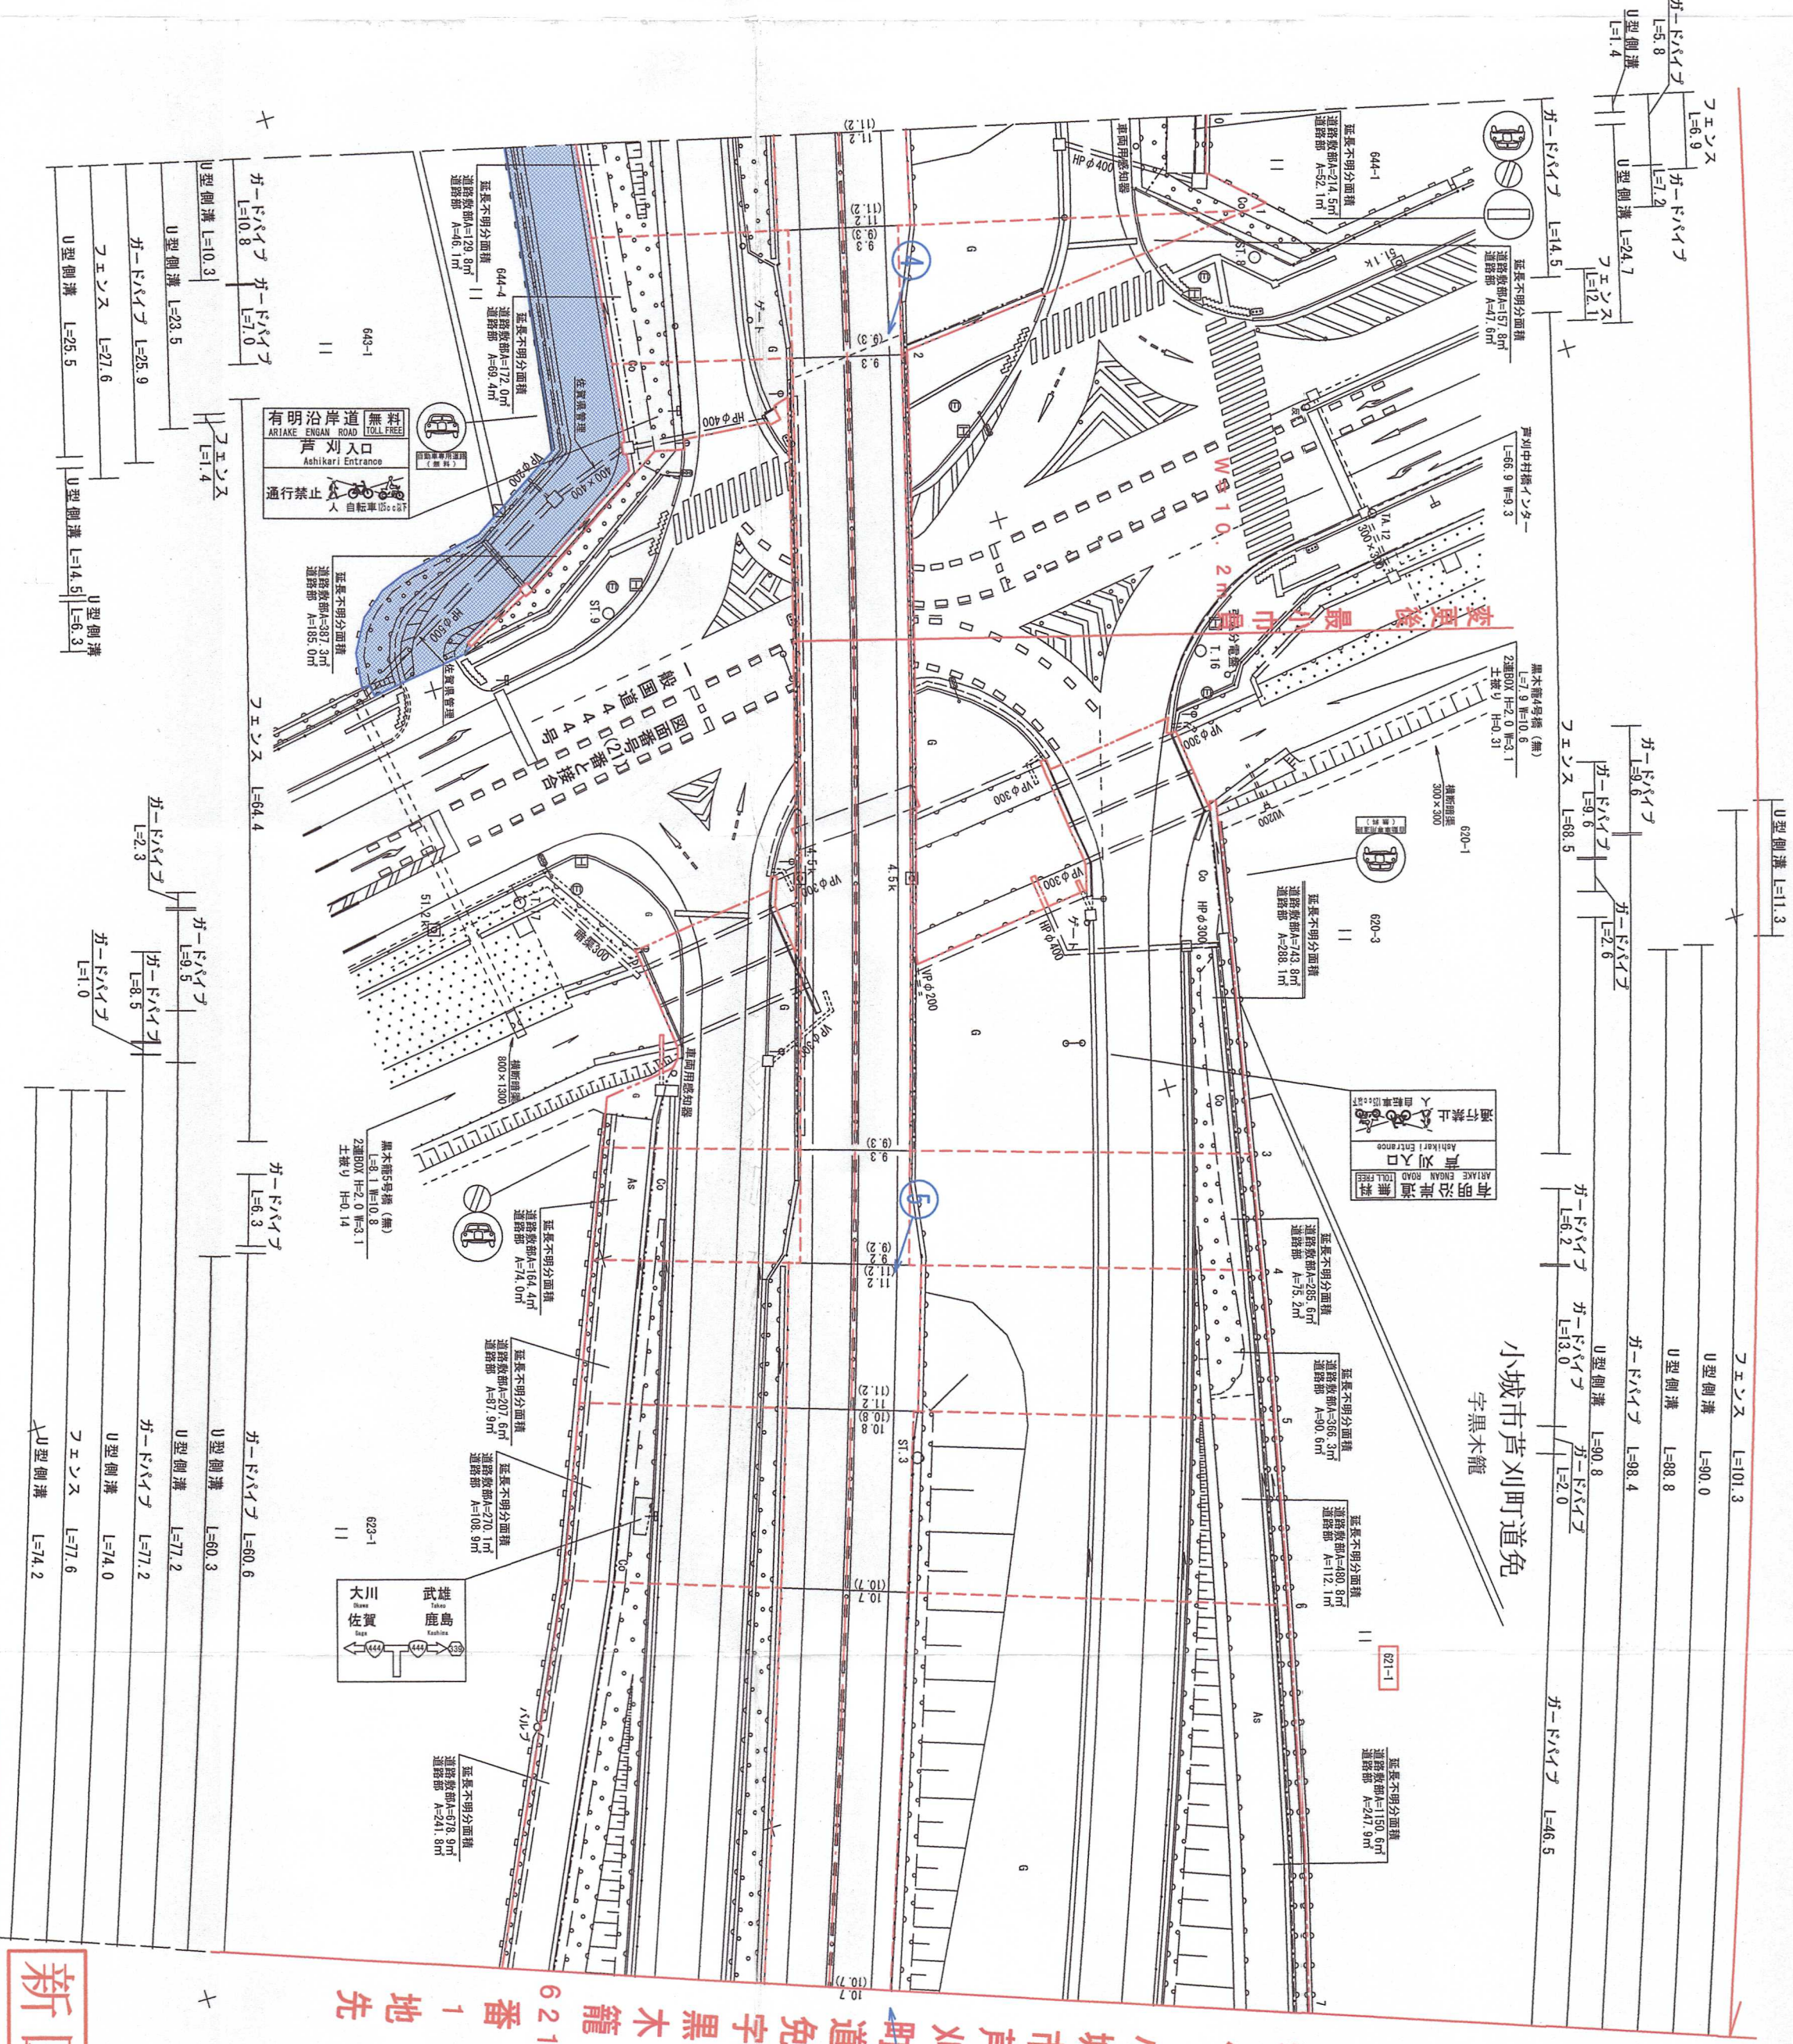

終点 小城市芦刈町道免字黒木籠 62.1 番 1 地先

新図

3/12

測点番号	NO. 0	NO. 1	NO. 2	NO. 3	NO. 4	NO. 5	NO. 6	NO. 7
縦断勾配								
曲線半径	R=1520.000 L=2210.395							
路線名	一般国道 444号							
図面番号	528	縮尺	1:500					
作成年月日	平成 29 年 1 月 31 日							
測量者	新九州測量設計株式会社							
佐賀県 佐賀 土木事務所								