


$$S = 1 : 1000$$

← 写真撮影方向

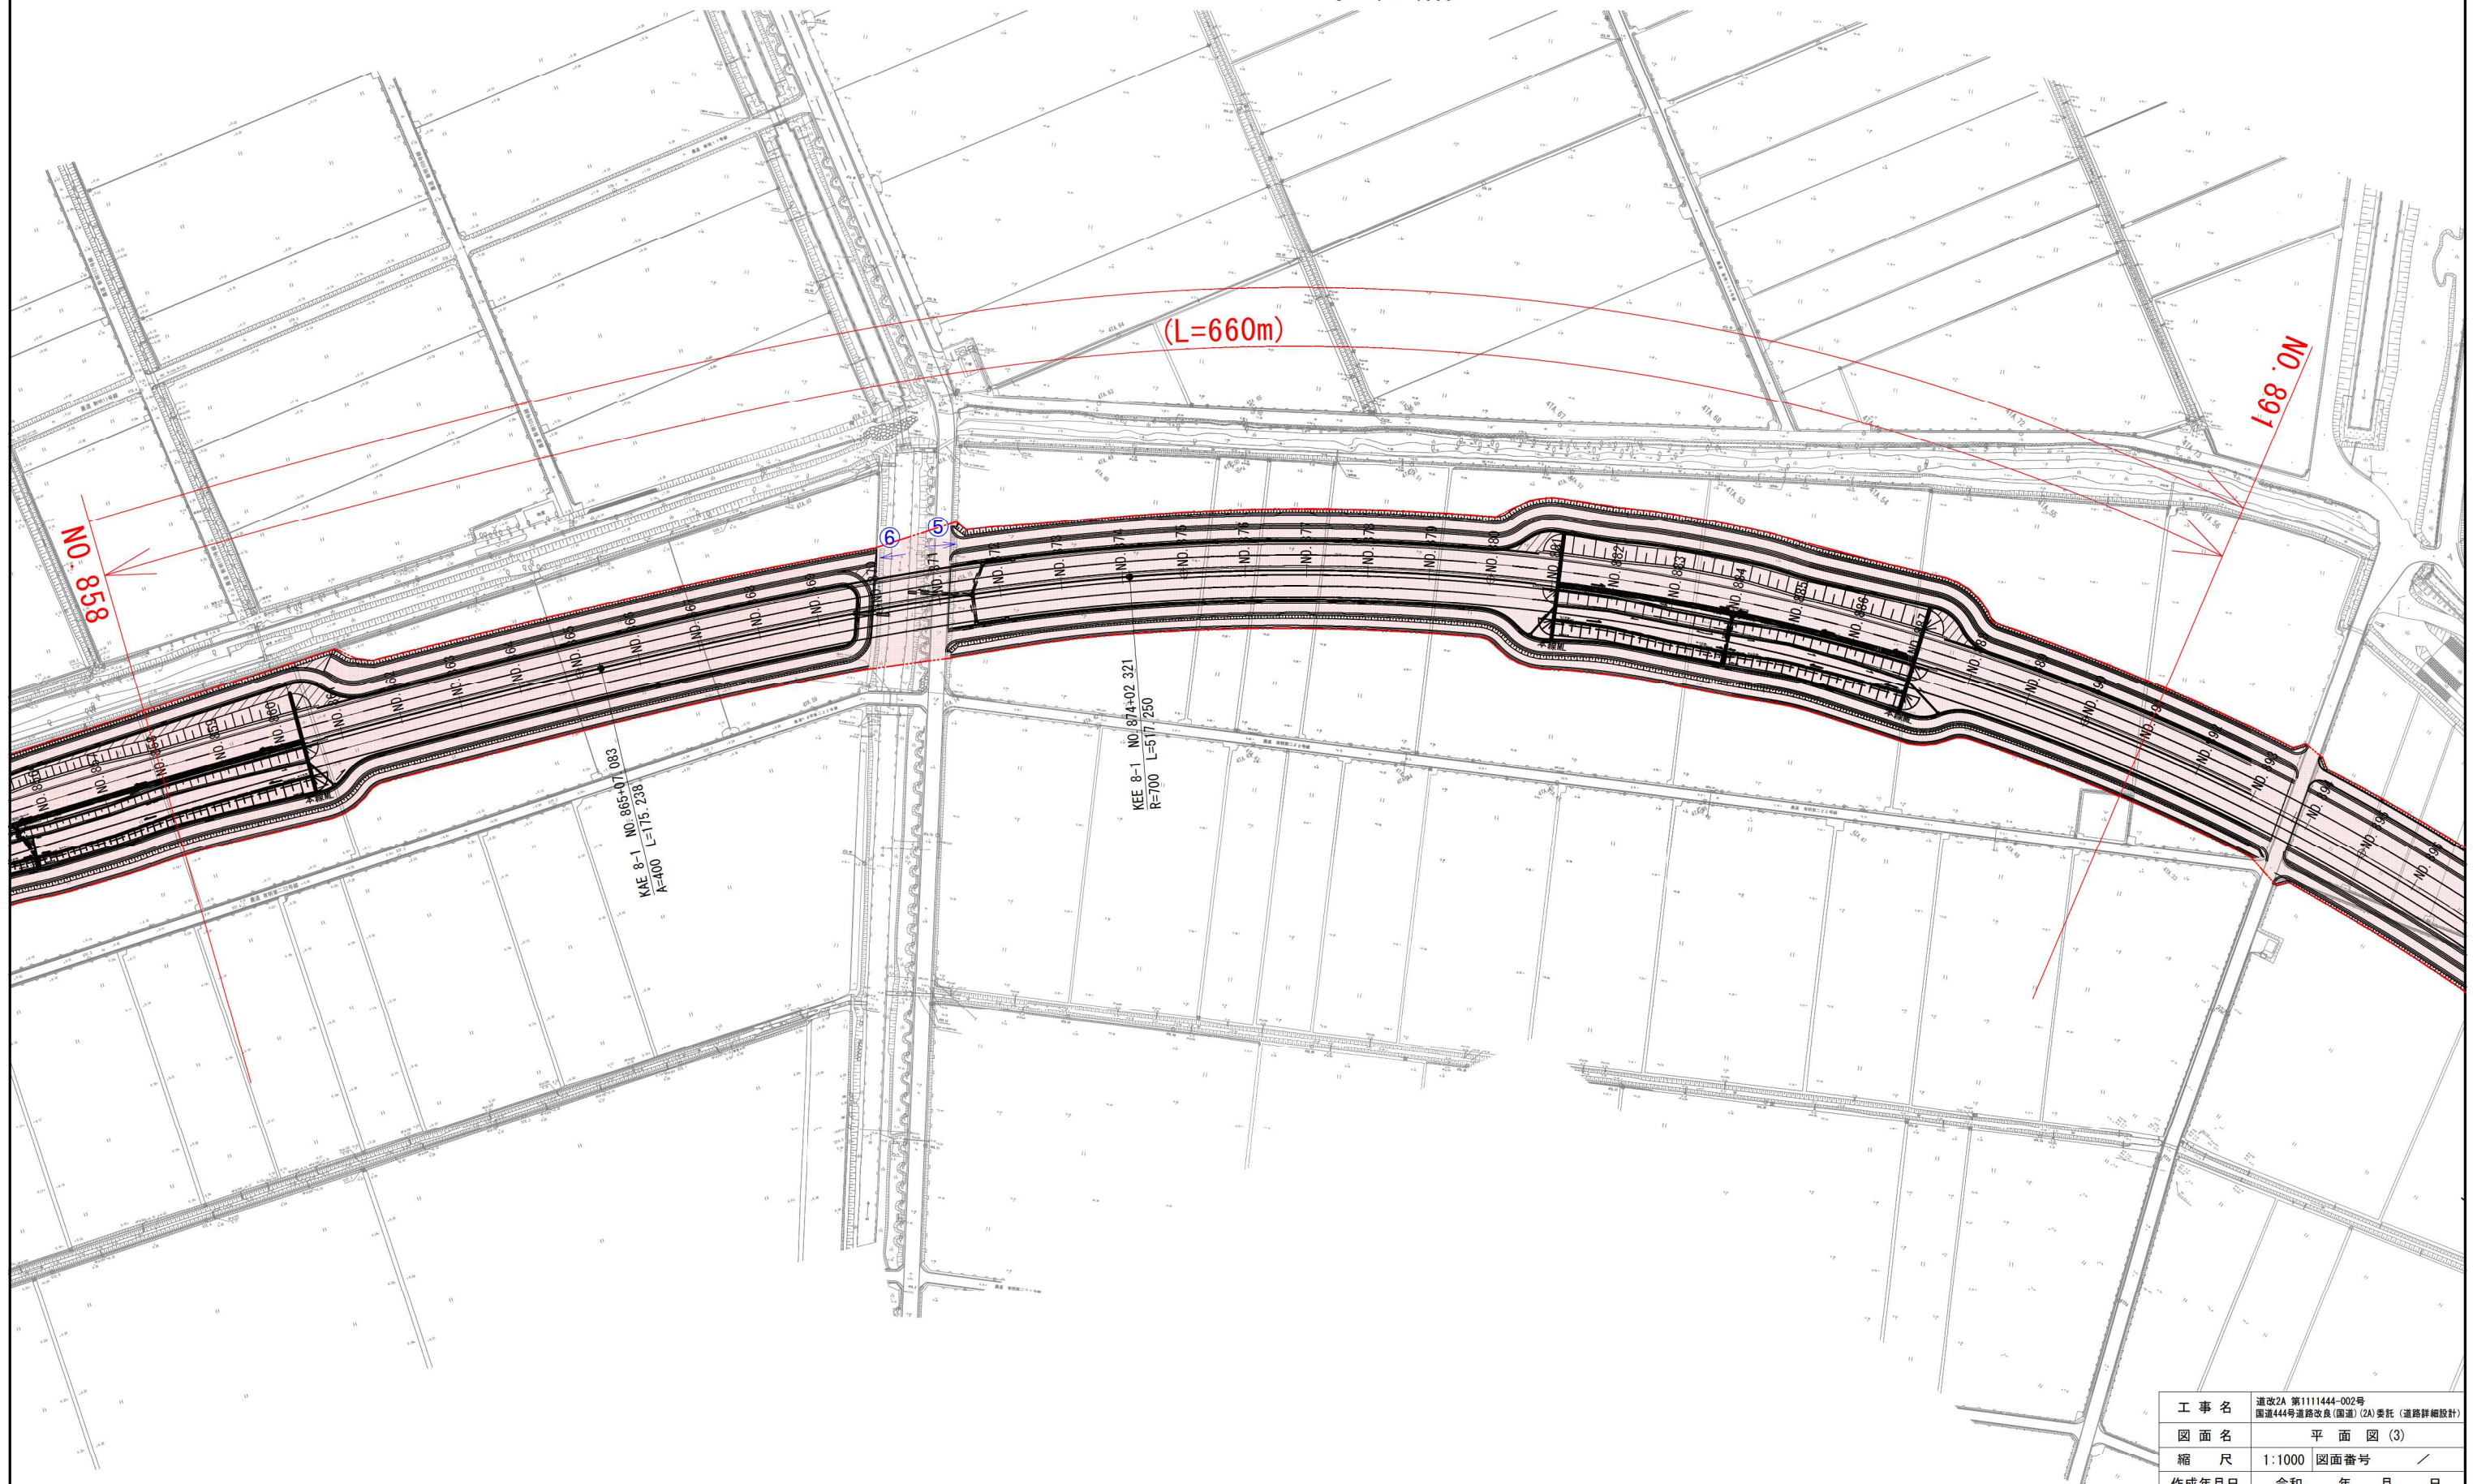

大字牛屋

III-07  
H=0.756m

|                  |     |                                                    |    |    |    |
|------------------|-----|----------------------------------------------------|----|----|----|
| 工 事 名            |     | 道改2A 第111444-002号<br>国道444号道路改良(国道)(2A)委託 (道路詳細設計) |    |    |    |
| 図 面 名            |     | 平 面 図 (3)                                          |    |    |    |
| 縮 尺              |     | 1:1000 図面番号 /                                      |    |    |    |
| 作成年月日            |     | 令和 年 月 日                                           |    |    |    |
| 所長               | 副所長 | 課長                                                 | 係長 | 照査 | 担当 |
|                  |     |                                                    |    |    |    |
| 佐賀県 有明海沿岸道路整備事務所 |     |                                                    |    |    |    |

# 平面図 (4)

S = 1 : 1000

杵島郡白石町  
大字新明

杵島郡白石町  
大字新明

NO. 826

NO. 858

(L=640m)

BC 8-0 NO.826+18.213  
R=3000 L=768.870

大字牛屋


大字牛屋

|                  |                                                    |      |    |    |    |
|------------------|----------------------------------------------------|------|----|----|----|
| 工 事 名            | 道改2A 第1111444-002号<br>国道444号道路改良(国道)(2A)委託(道路詳細設計) |      |    |    |    |
| 図 面 名            | 平 面 図 (4)                                          |      |    |    |    |
| 縮 尺              | 1:1000                                             | 図面番号 | ／  |    |    |
| 作成年月日            | 令 和                                                | 年    | 月  | 日  |    |
| 所長               | 副所長                                                | 課長   | 係長 | 照査 | 担当 |
|                  |                                                    |      |    |    |    |
| 佐賀県 有明海沿岸道路整備事務所 |                                                    |      |    |    |    |

平面図 (5)

S = 1 : 1000

杵島郡白石町  
大字新明

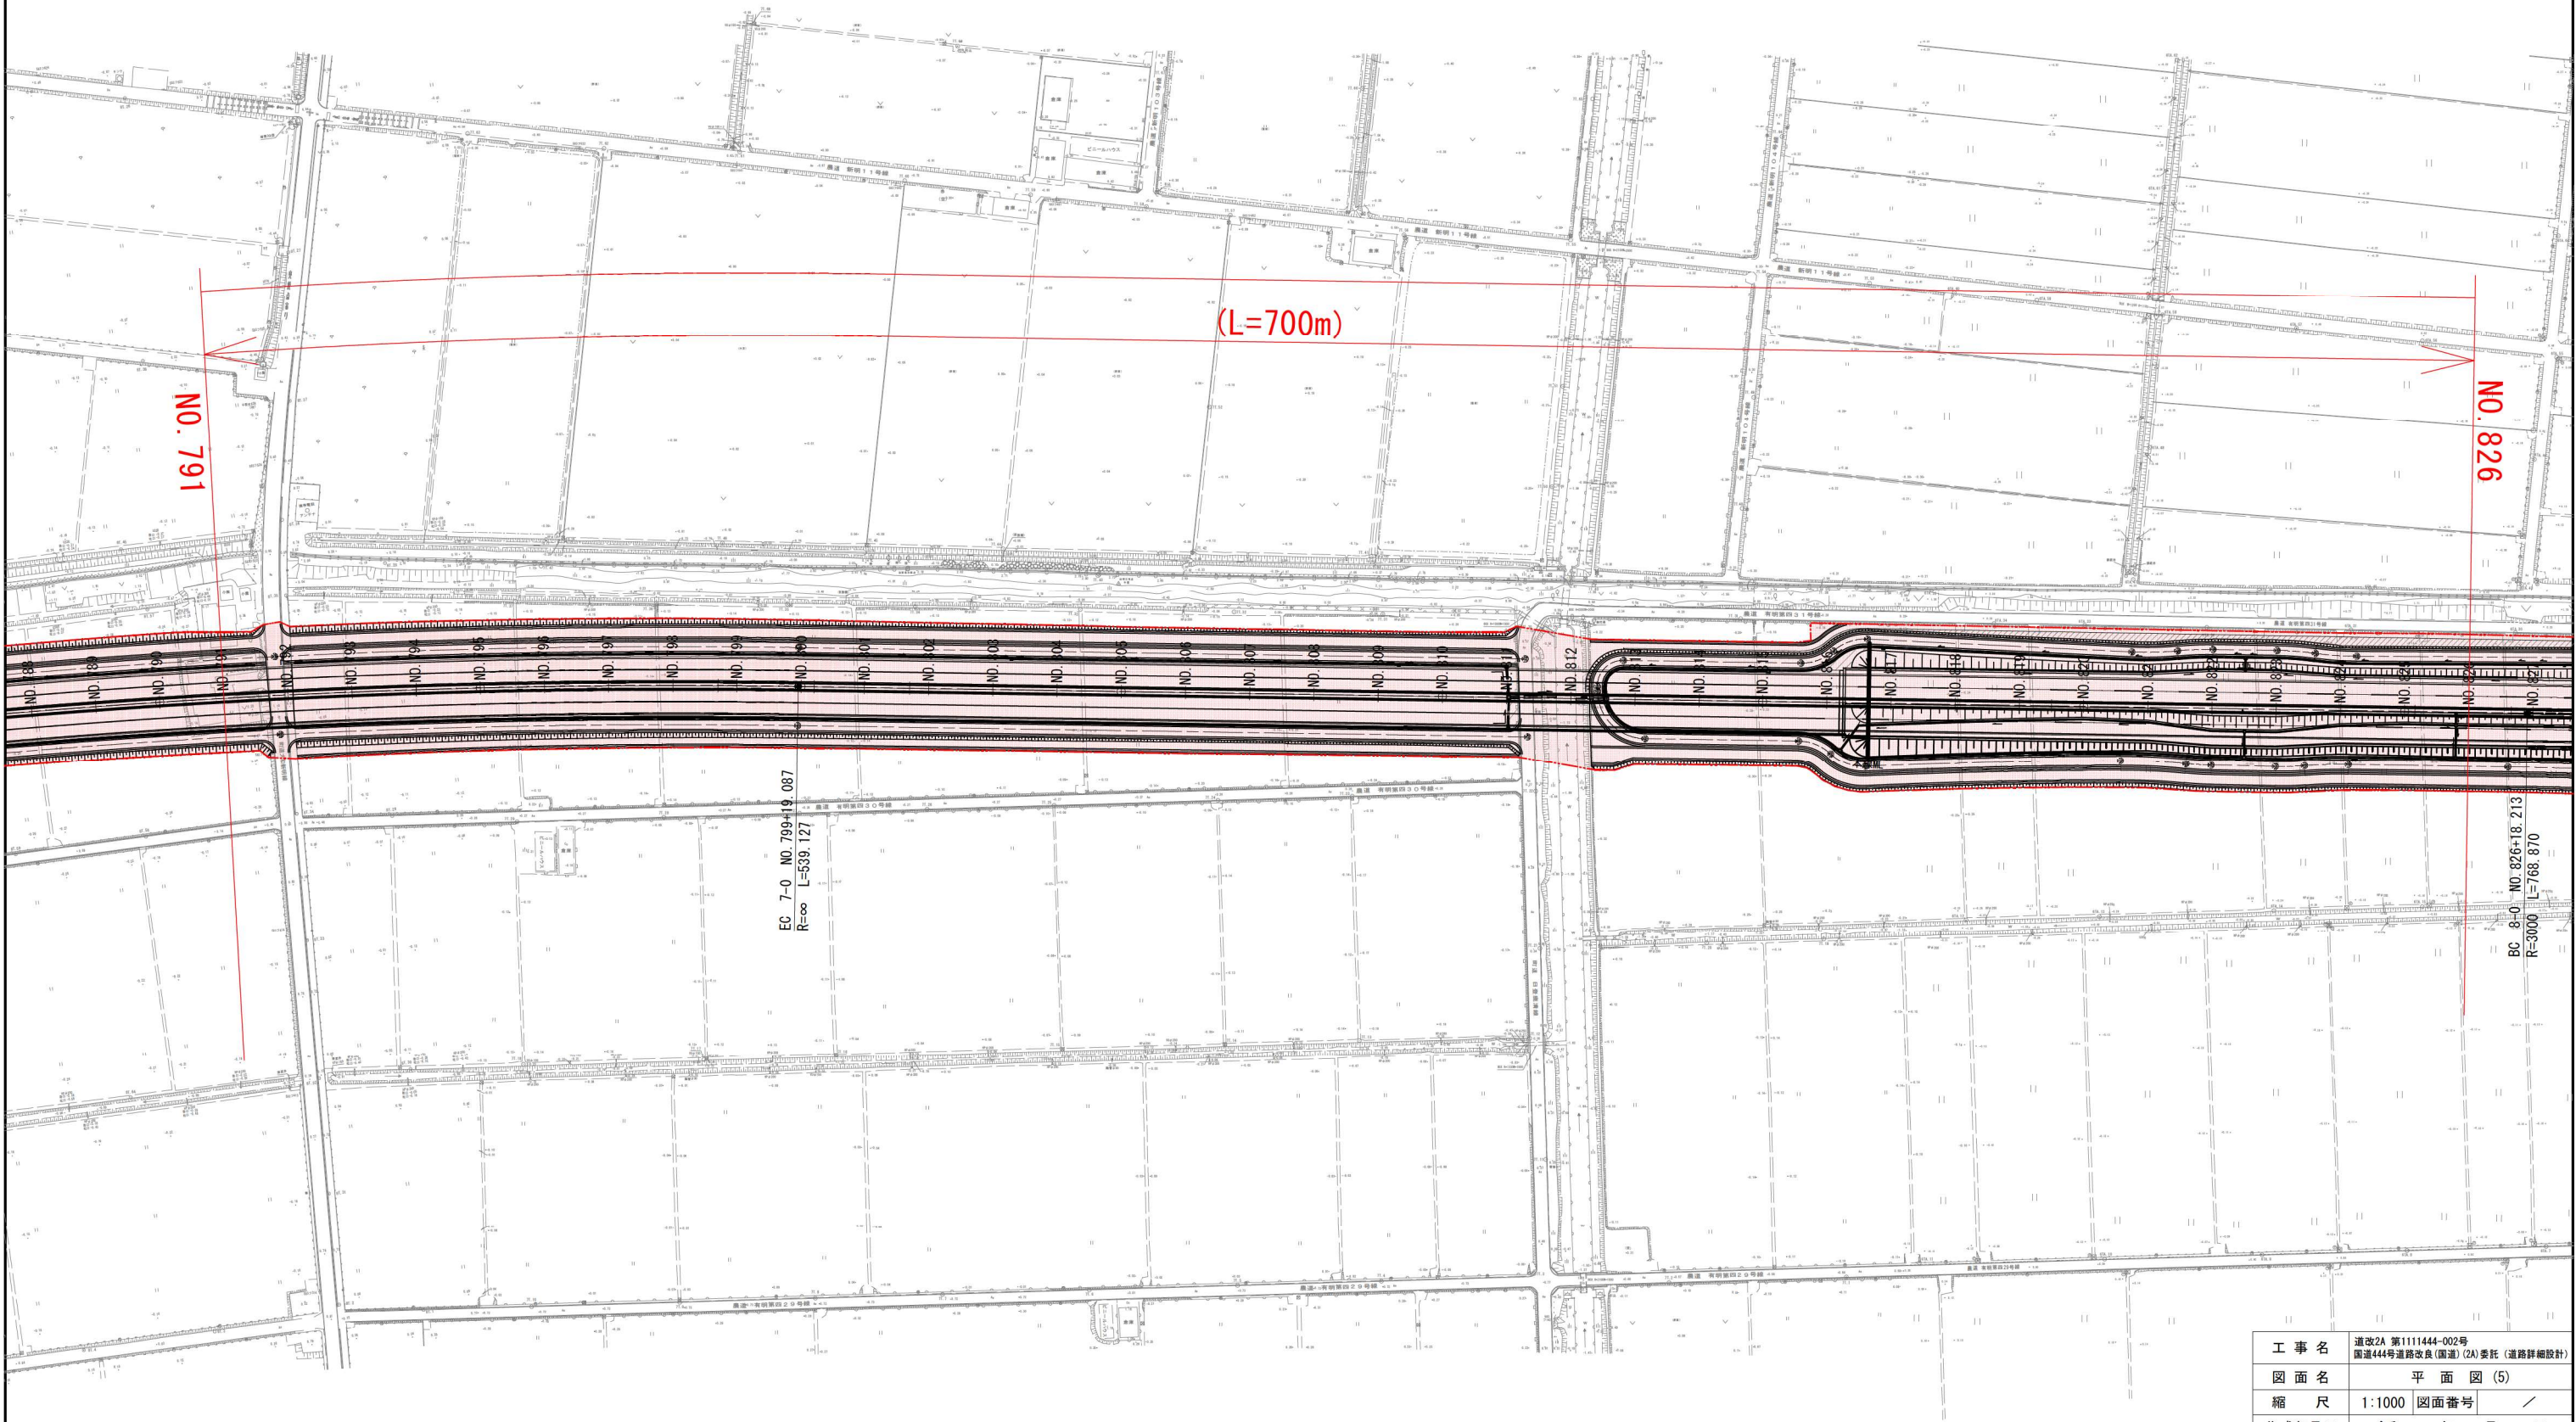


大字牛屋

|                  |                                                       |      |    |    |    |
|------------------|-------------------------------------------------------|------|----|----|----|
| 工 事 名            | 道改2A 第1111444-002号<br>国道444号道路改良(国道) (2A) 委託 (道路詳細設計) |      |    |    |    |
| 図 面 名            | 平 面 図 (5)                                             |      |    |    |    |
| 縮 尺              | 1:1000                                                | 図面番号 | ／  |    |    |
| 作成年月日            | 令和                                                    | 年    | 月  | 日  |    |
| 所長               | 副所長                                                   | 課長   | 係長 | 照査 | 担当 |
|                  |                                                       |      |    |    |    |
| 佐賀県 有明海沿岸道路整備事務所 |                                                       |      |    |    |    |

$$S = 1 : 1000$$

杵島郡白石町  
大字新明

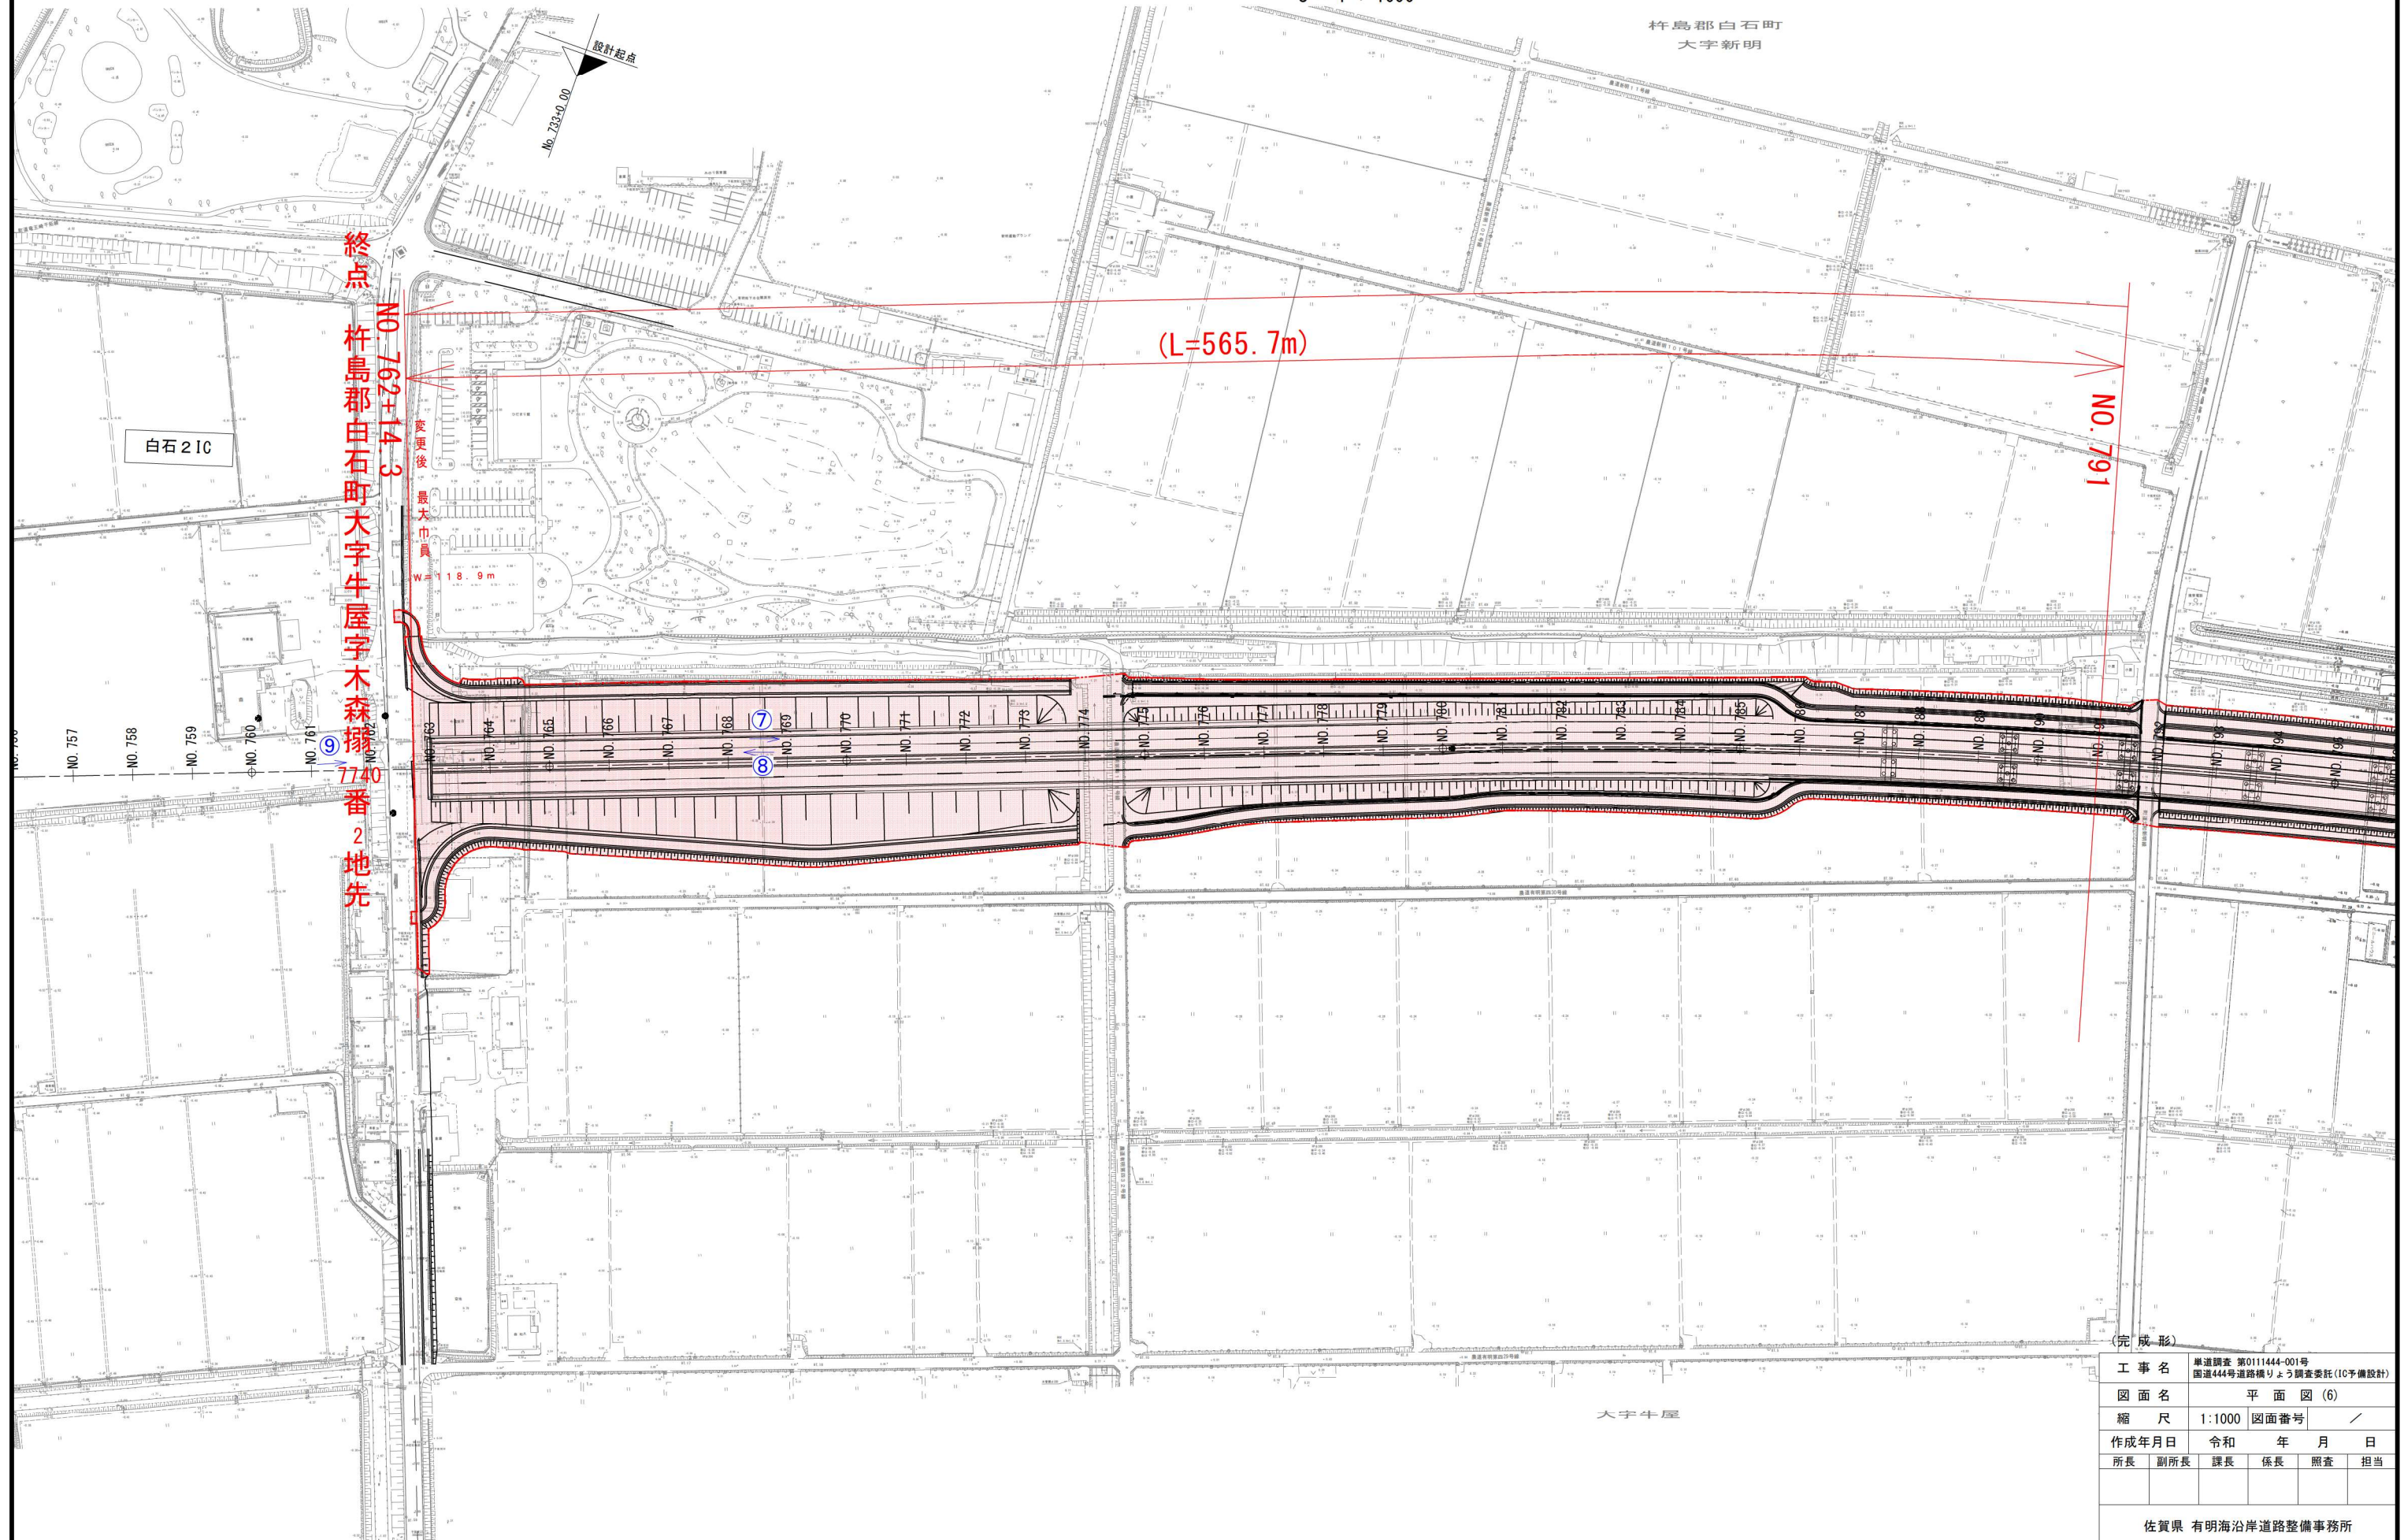

(完 成 形)

|       |     |                                                |    |      |    |
|-------|-----|------------------------------------------------|----|------|----|
| 工 事 名 |     | 単道調査 第011444-001号<br>国道444号道路横りょう調査委託 (10予備設計) |    |      |    |
| 図 面 名 |     | 平 面 図 (6)                                      |    |      |    |
| 縮 尺   |     | 1:1000                                         |    | 図面番号 |    |
| 作成年月日 |     | 令和      年      月      日                        |    | /    |    |
| 所長    | 副所長 | 課長                                             | 係長 | 照査   | 担当 |

佐賀県 有明海沿岸道路整備事務所