

# 区域変更 位置図 供用開始

起点 西臼杵郡日之影町大字見立字森より西南1956番5地先

終点 西臼杵郡日之影町大字見立字川の詰2357番3地先

新延長 L=134.0m  
 新最小幅員 W= 9.0m  
 新最大幅員 W= 16.0m

旧延長 L=134.0m  
 旧最小幅員 W= 4.4m  
 旧最大幅員 W= 11.6m


記号番号	気象
1	
3	
5	
7	
9	
10	
12	209 県道 上長川日之影線 日之影町赤石橋
14	210 県道 宇納間日之影線 日之影町神影大橋

西白杵郡日之影町大字見立  
字川の詰 2357 番3地先

西白杵郡日之影町大字見立  
字林より西南1956番5地先

起点

終点

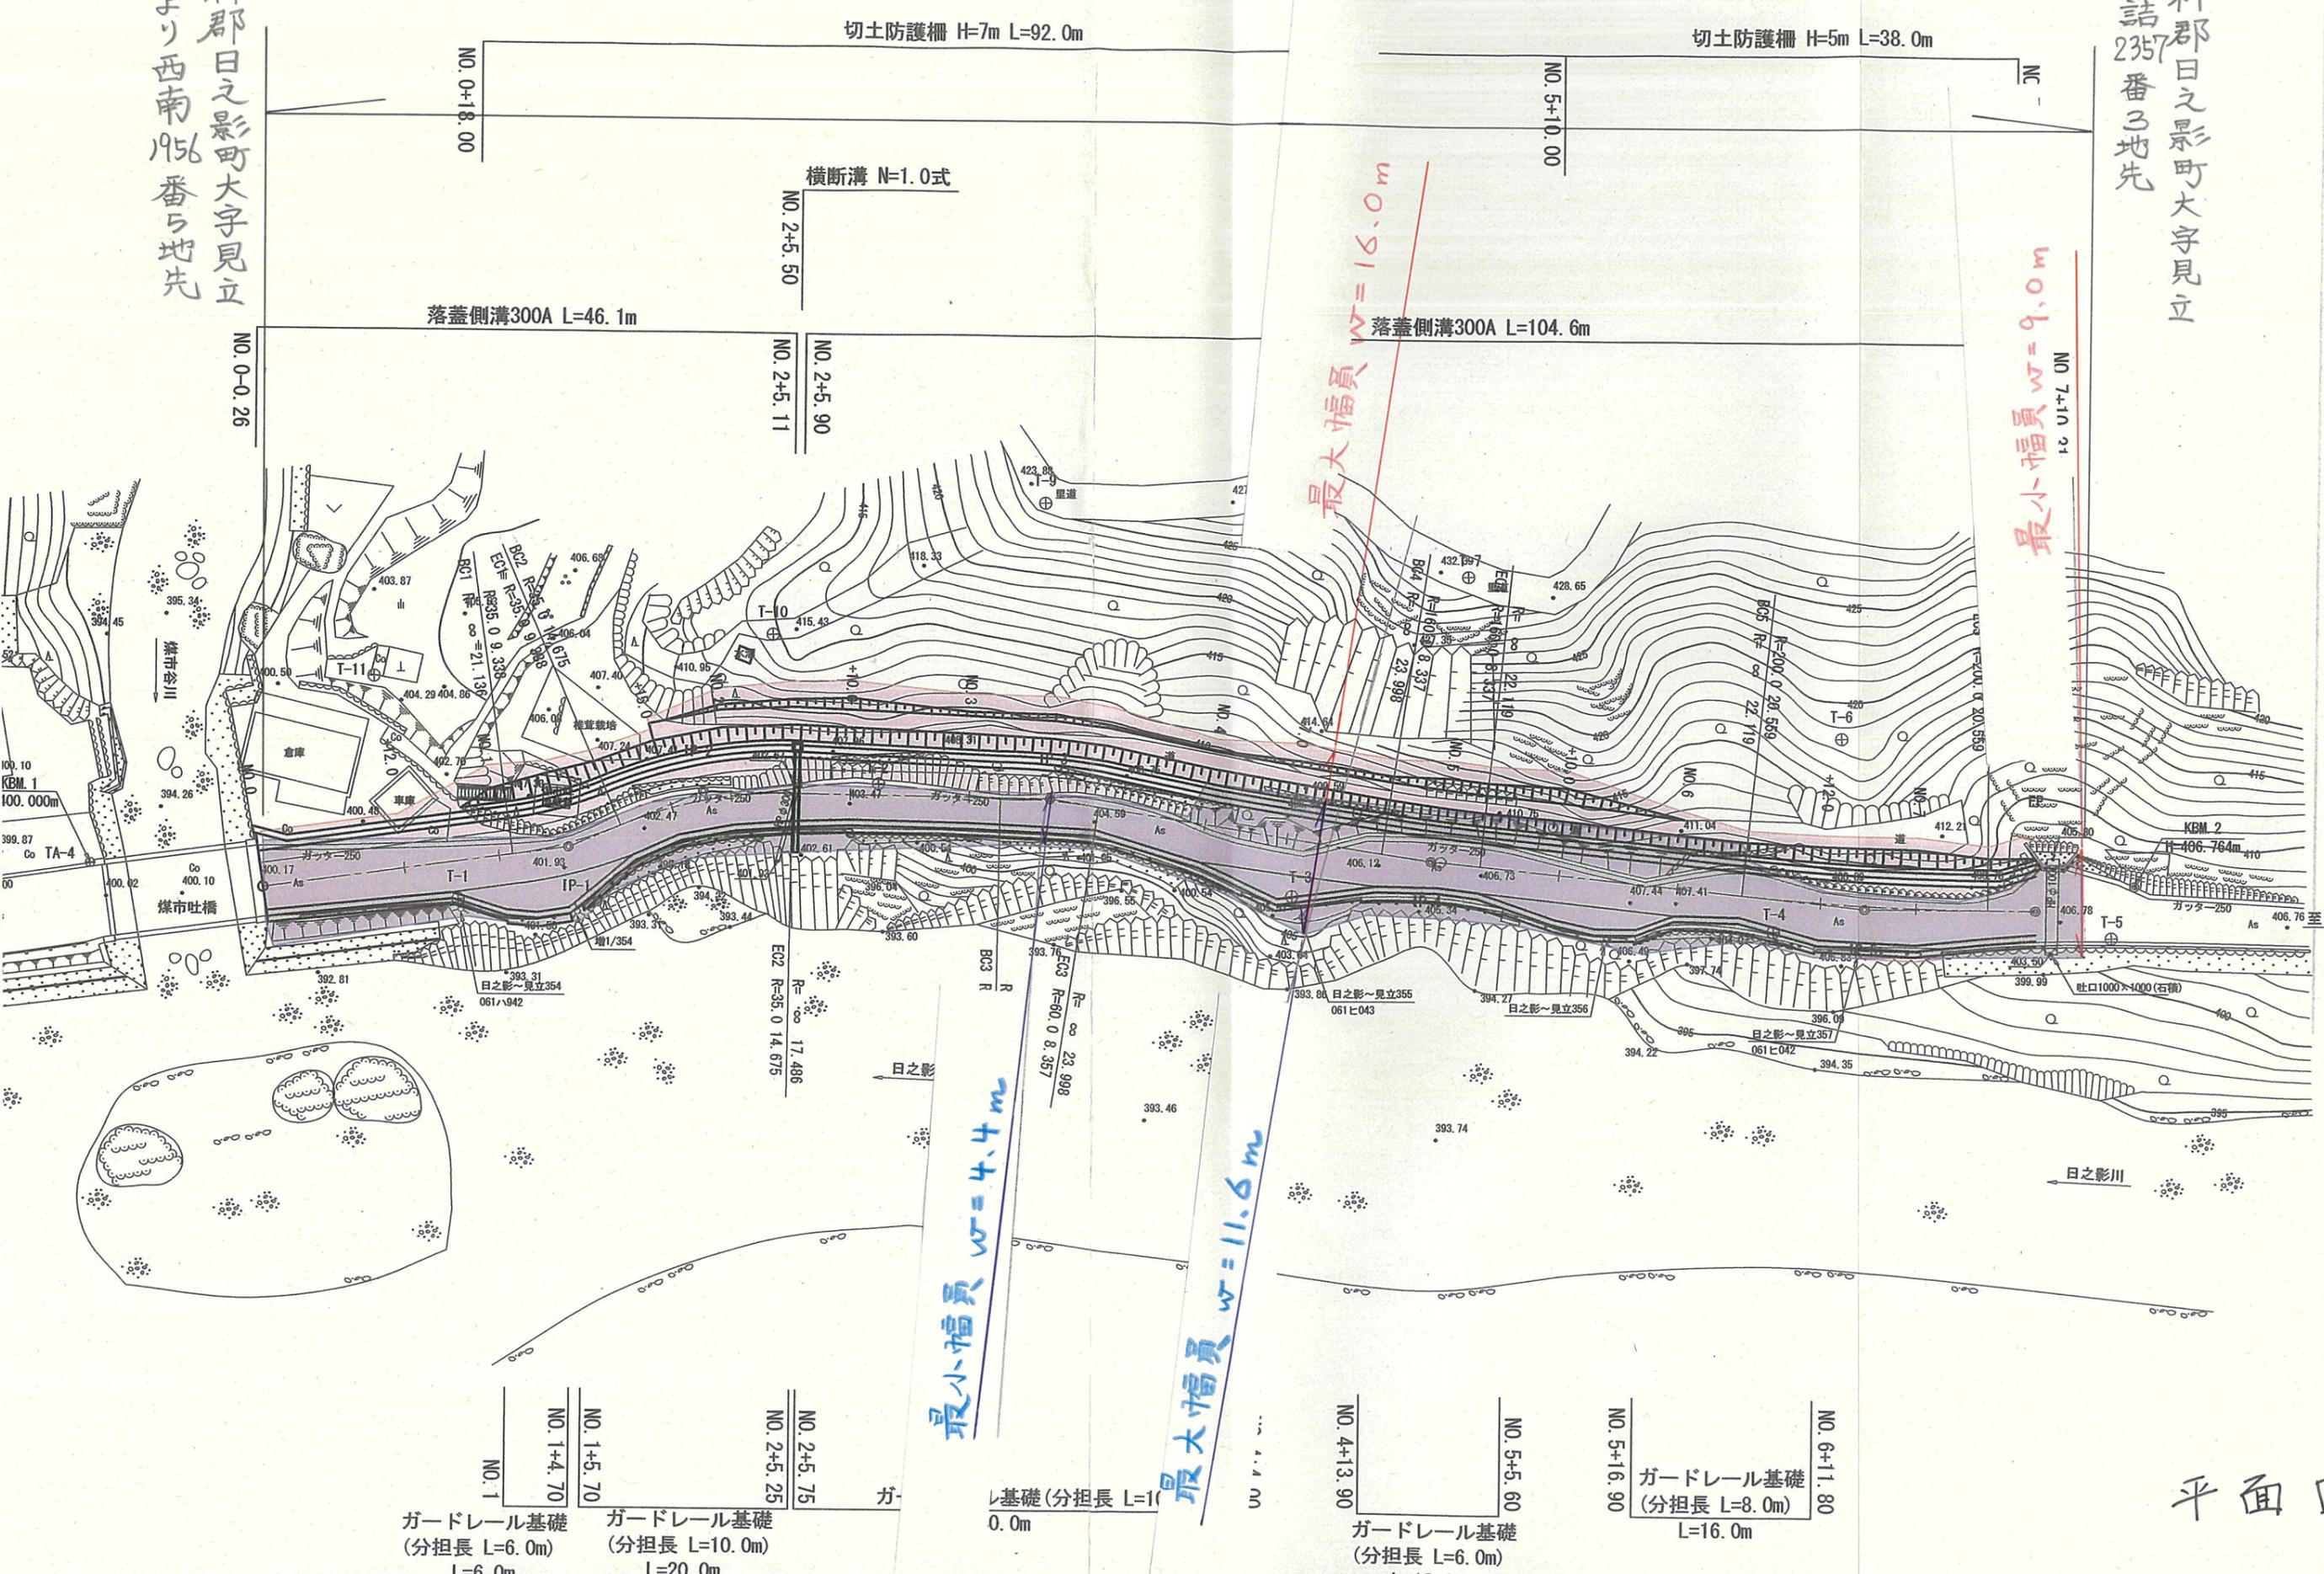

平面図