


計画平面図

S=1:500

供用開始 延長 L=143.3m

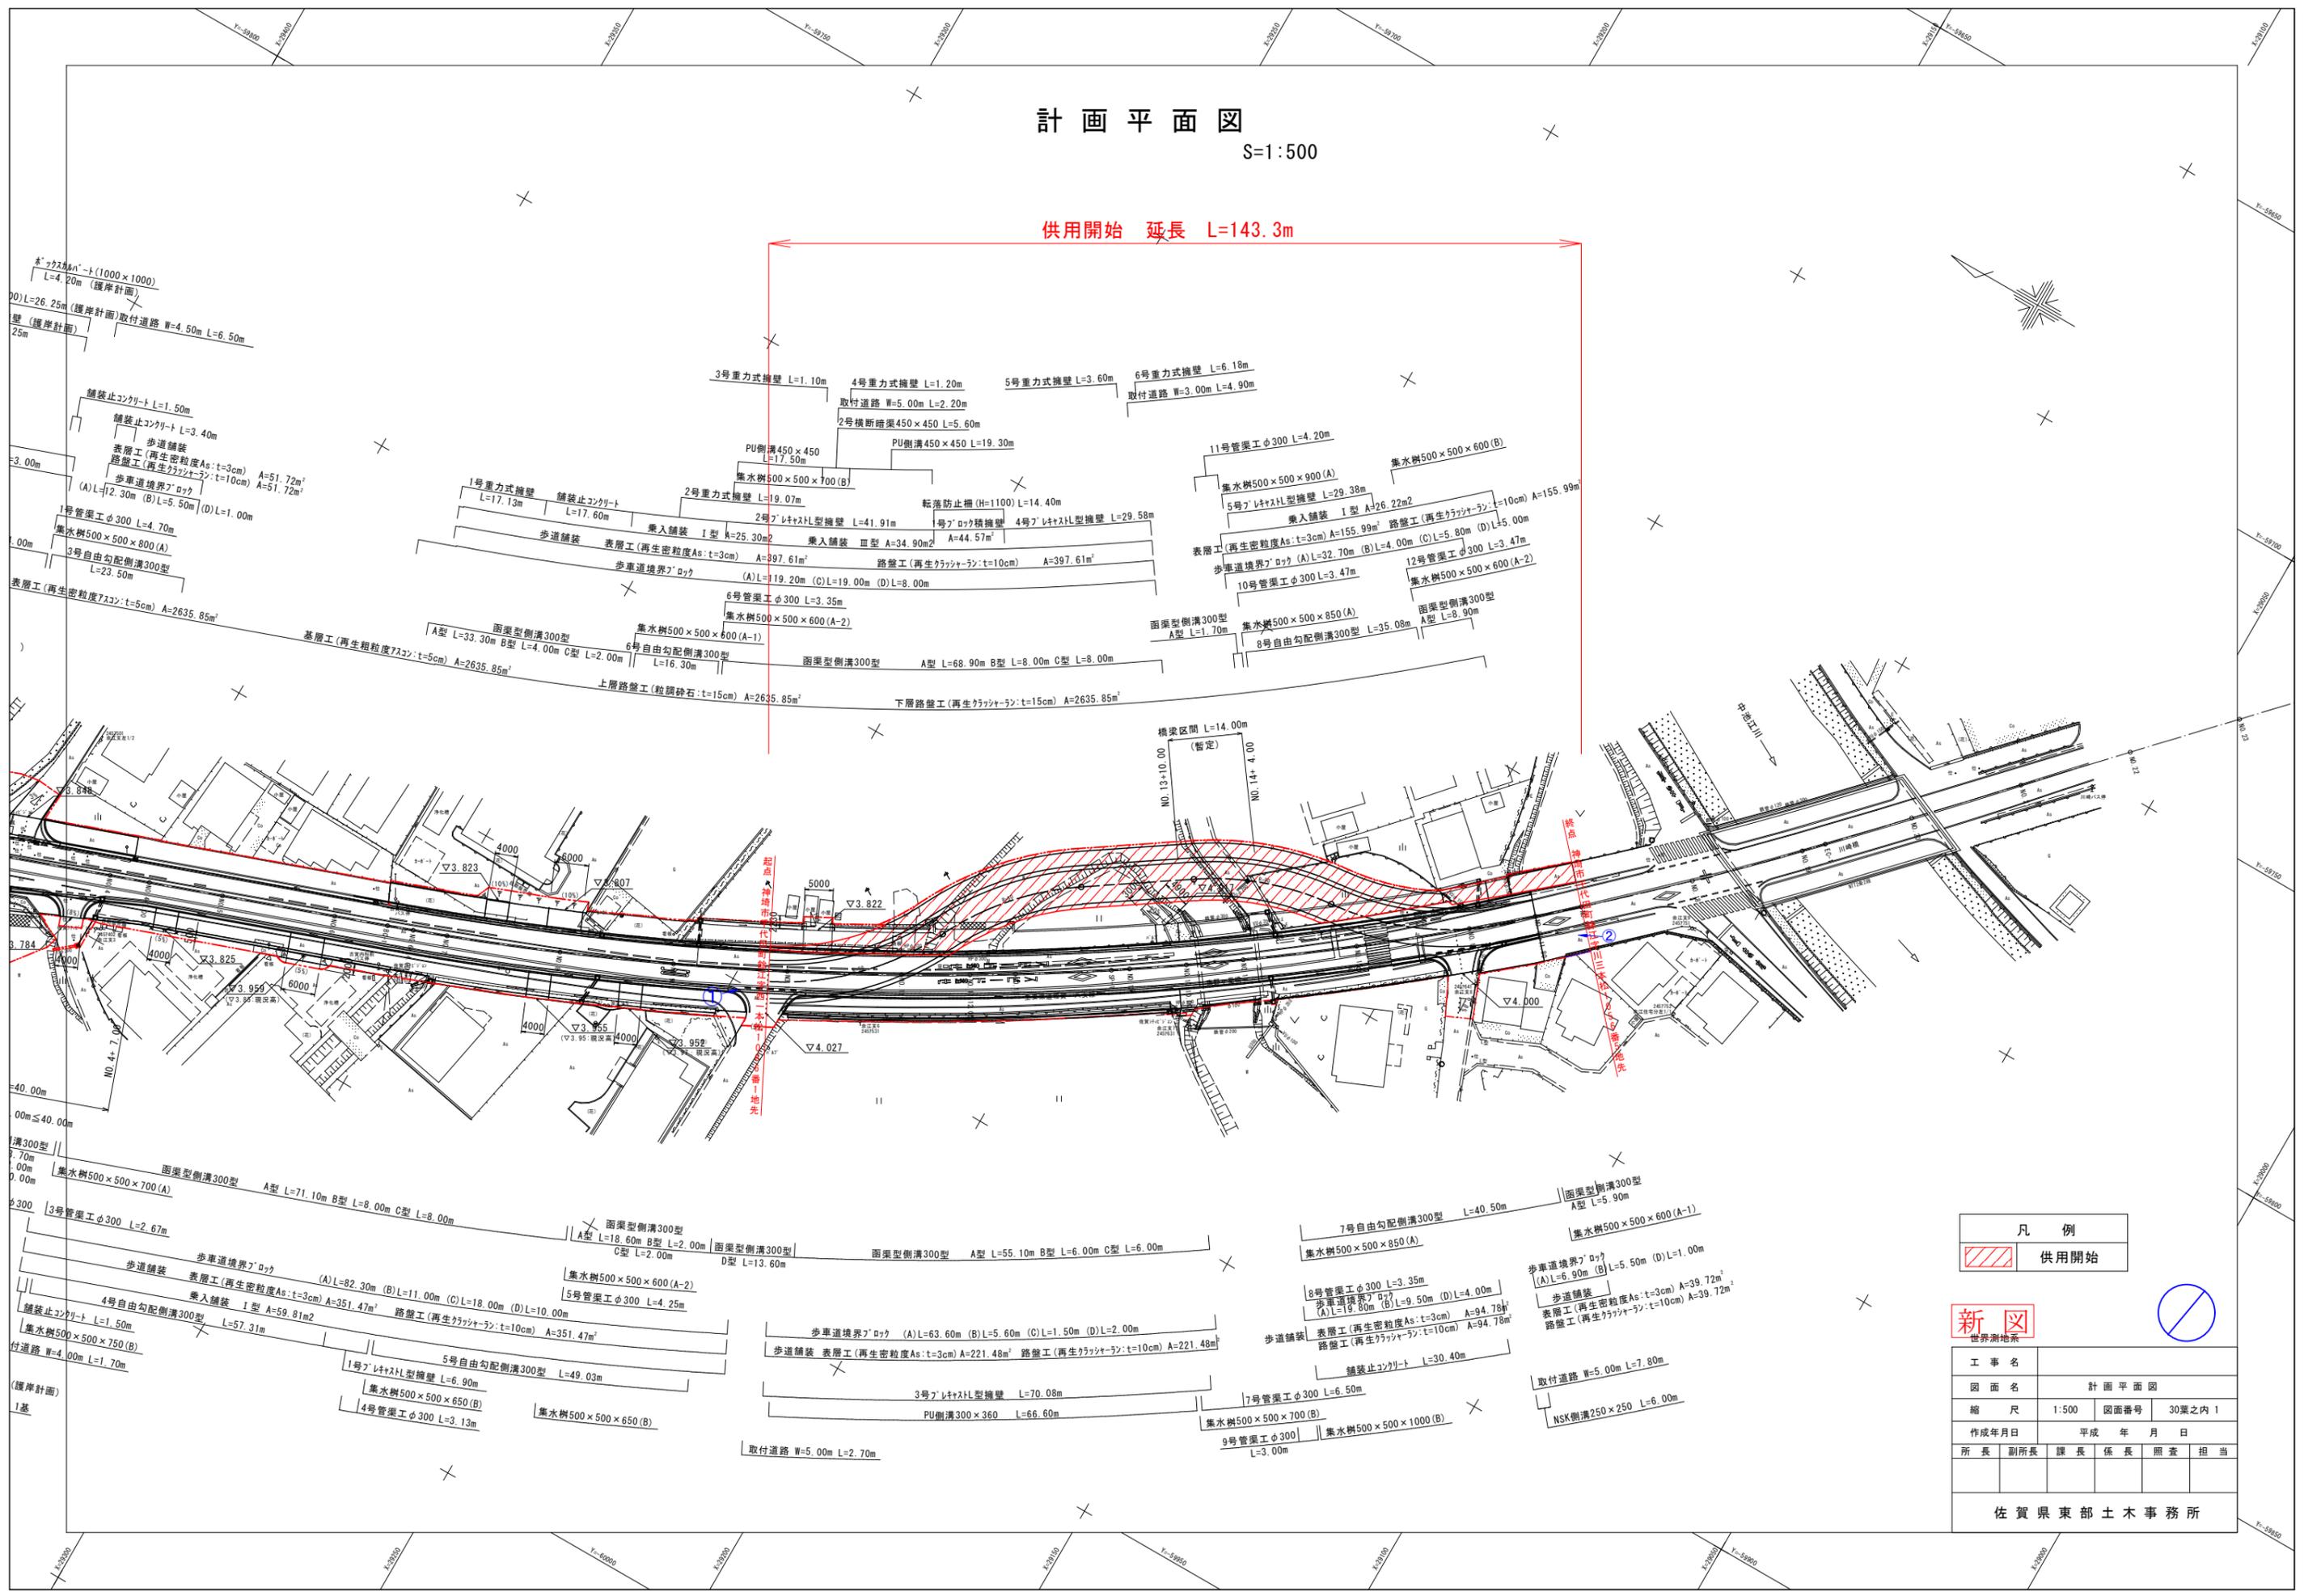

凡例

供用開始

新図

世界測地系

工事名	計画平面図		
図面番号	1:500	図面番号	30葉之内 1
作成年月日	平成 年 月 日		
所長	副所長	課長	係長 照査 担当

佐賀県東部土木事務所