


計画平面図(6)

S=1:500

(本線)

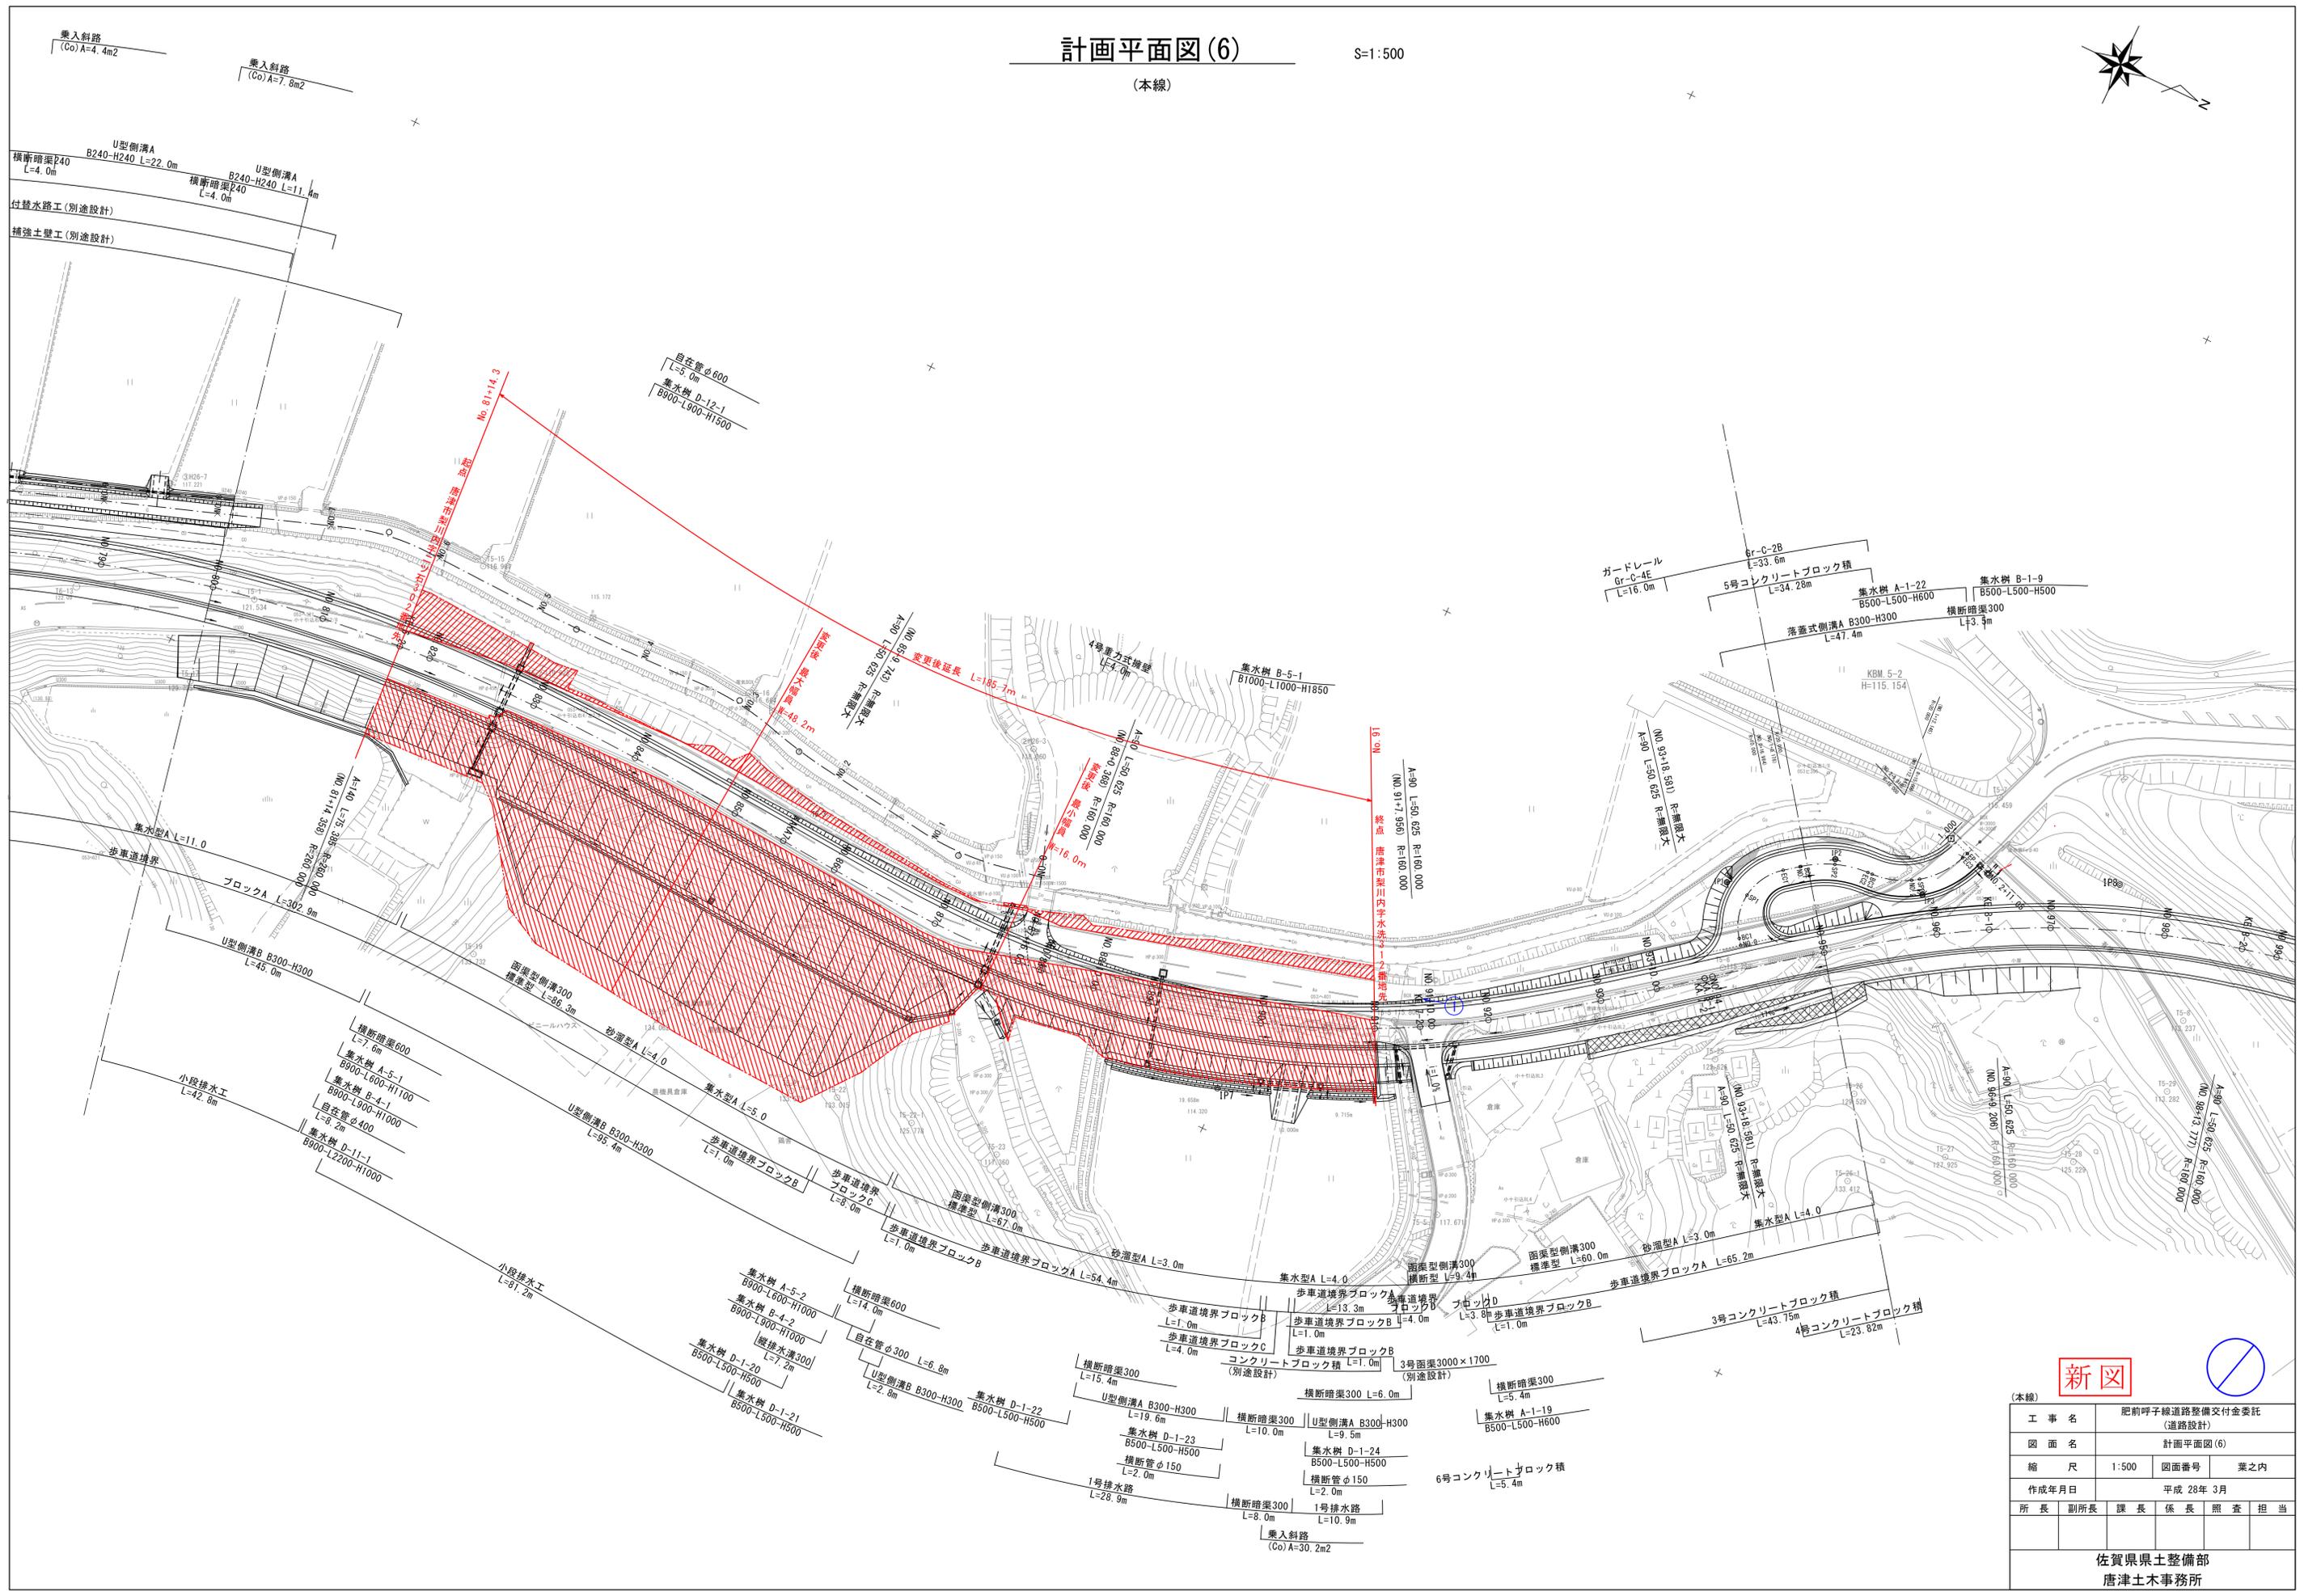

新図

工 事 名		肥前呼子線道路整備交付金委託 (道路設計)	
図 面 名		計画平面図(6)	
縮 尺	1:500	図面番号	業之内
作成年月日	平成 28年 3月	所 長	副所長
		課 長	係 長
		照 査	担 当
佐賀県県土整備部 唐津土木事務所			