

終点 西臼杵郡高千穂町大字五ヶ所字中原山305番3地先

区域変更区間

旧延長 $L=250.0\text{m}$

旧最大幅員 $W=16.3\text{m}$


旧最小幅員 $W=6.2\text{m}$

新延長 $L=250.0\text{m}$

新最大幅員 $W=30.9\text{m}$

新最小幅員 $W=10.6\text{m}$

起点 西臼杵郡高千穂町大字五ヶ所字中原山285番2地先

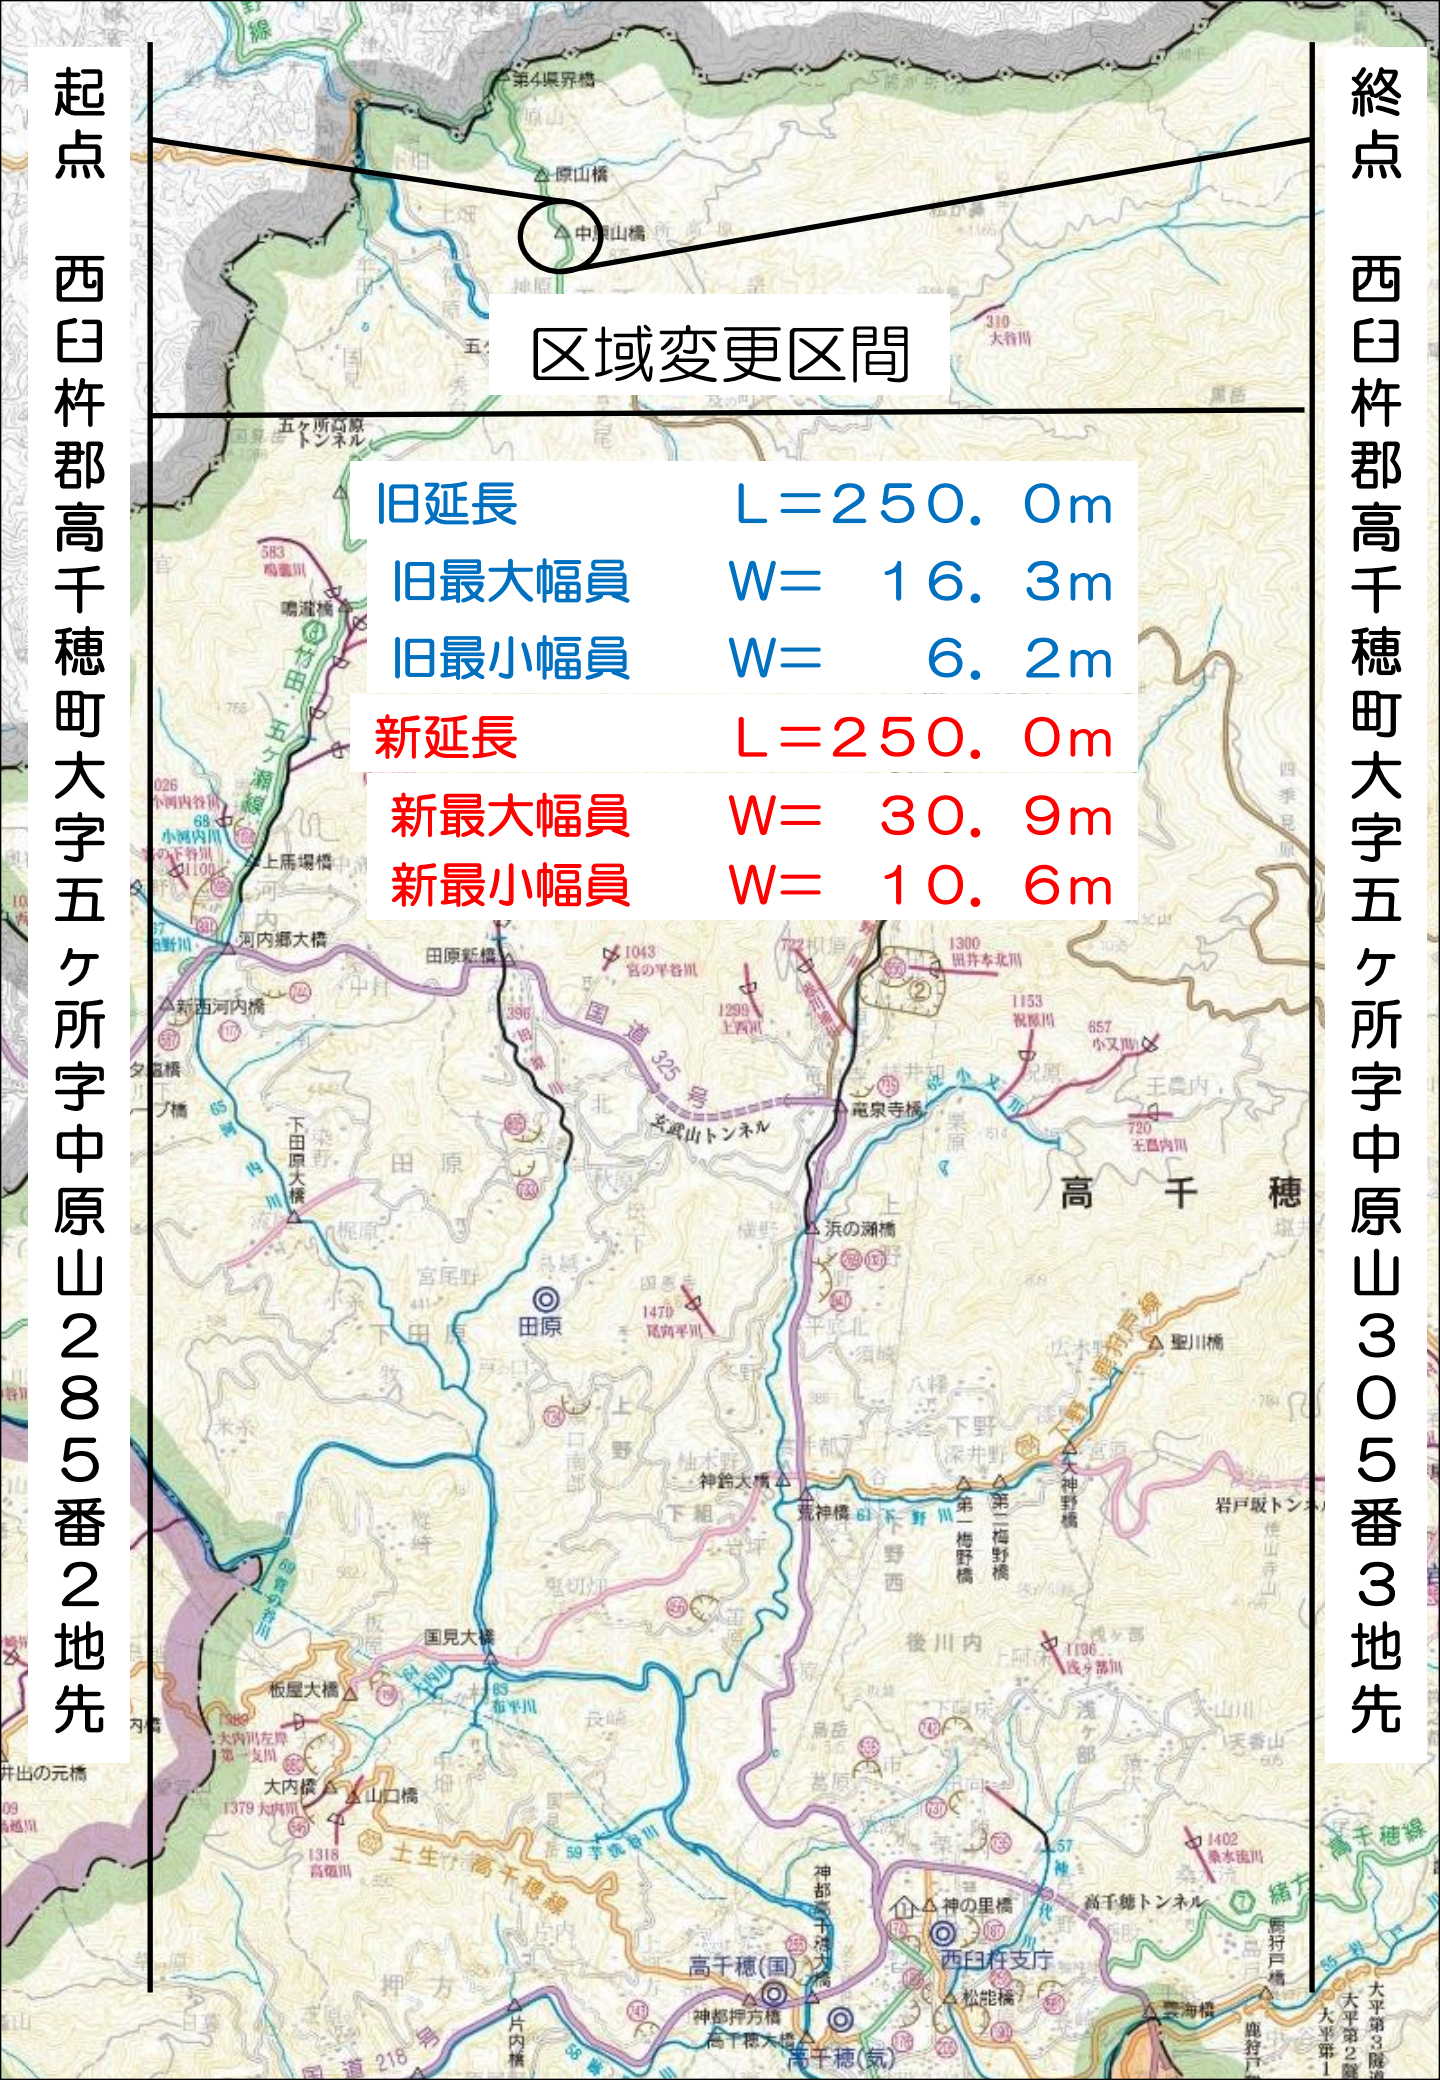

区域変更区間

平面図

