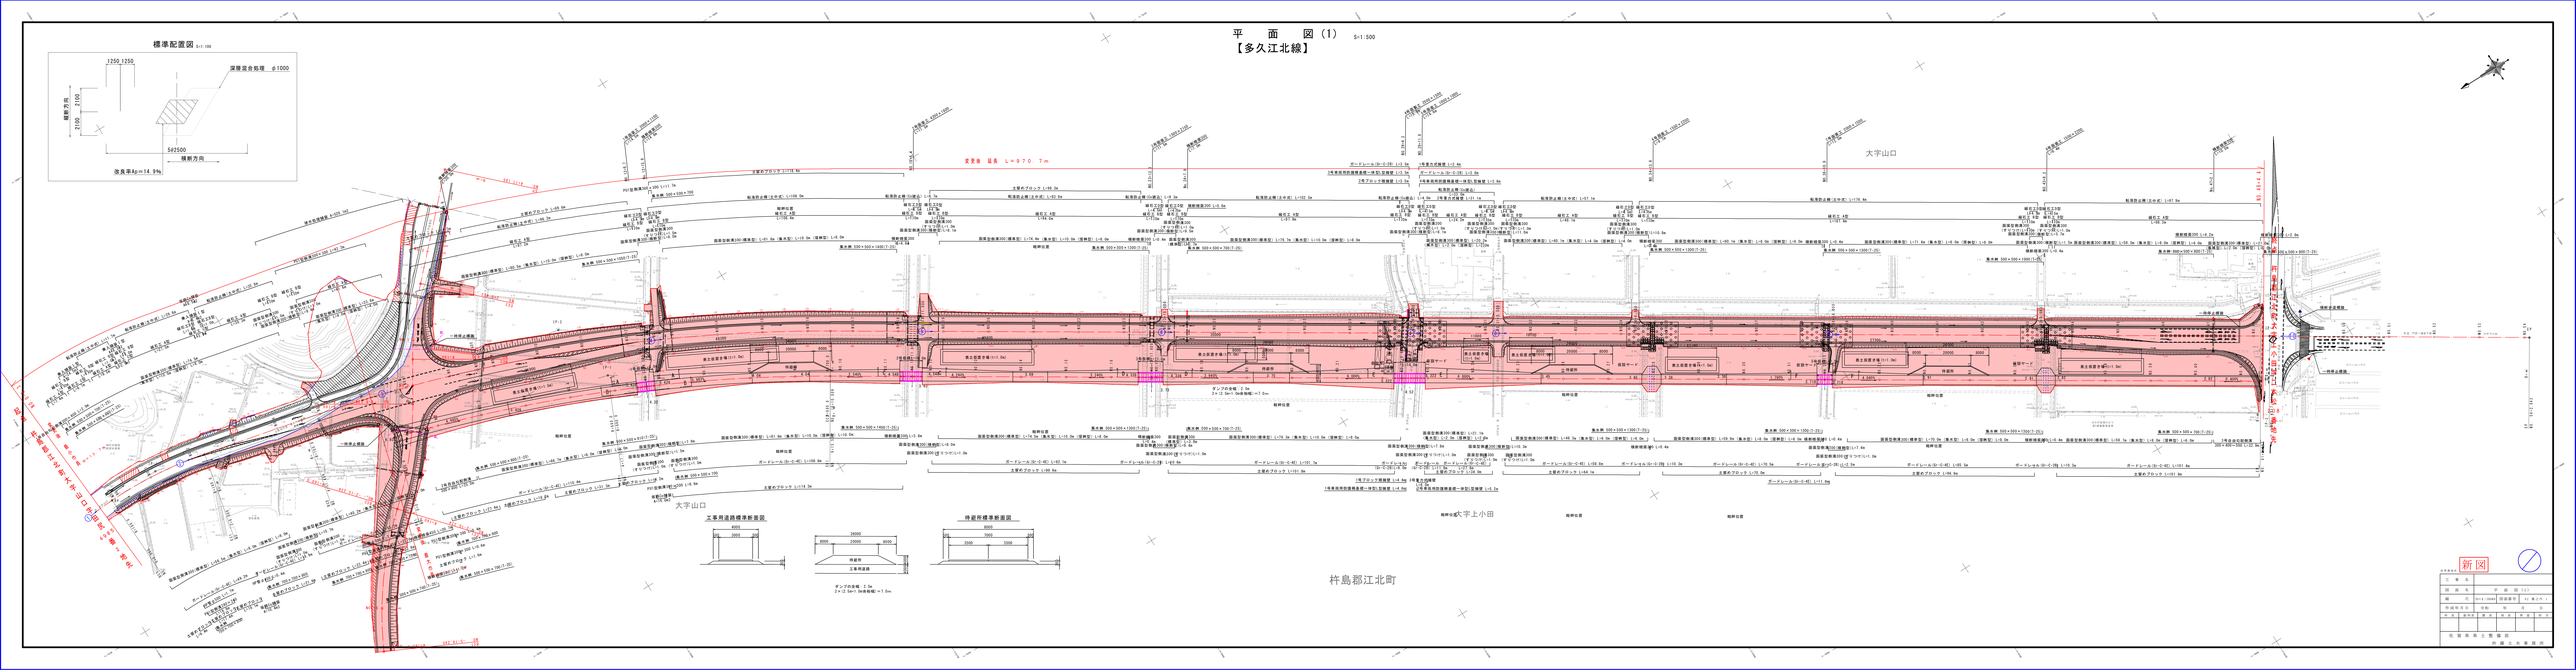平　面　図（1）　S=1:500
【多久江北線】