


位置図

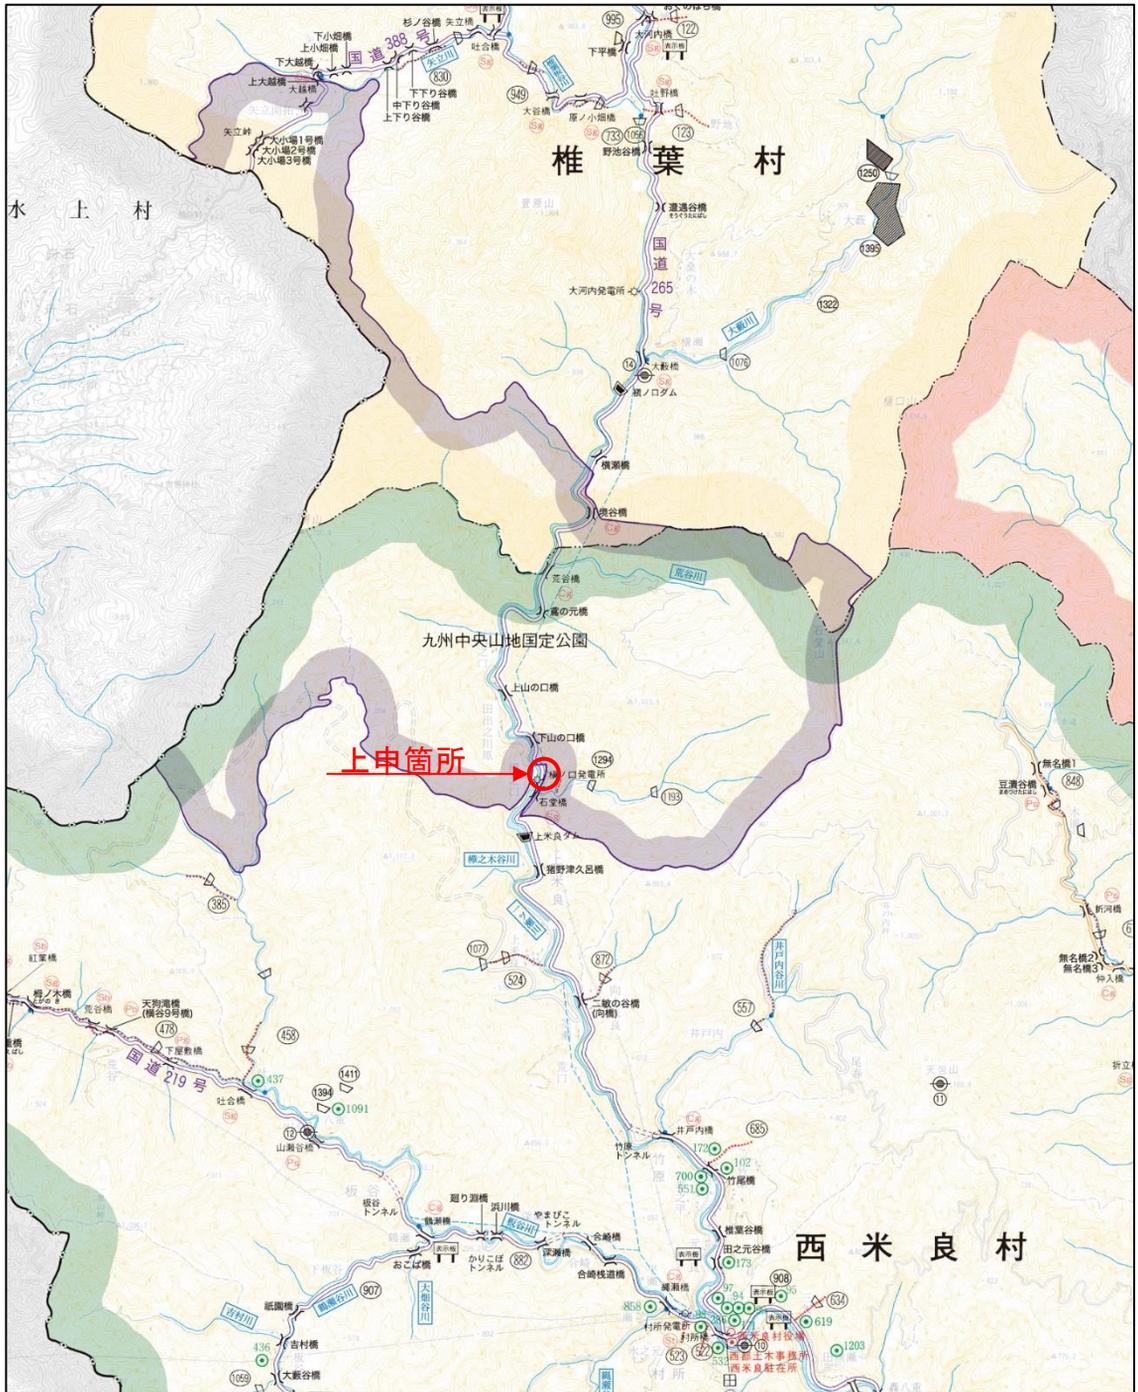

平面図

S=1:500

平成21年度道路災害関連事業 延長L=52.0m

現場吹付法砕工	A = 690 m ²
鉄筋挿入工	N = 227 本
モルタル吹付工	A = 939 m ²
路側護岸工	A = 114 m ²
舗装工	A = 140 m ²
ガードレール復旧	L = 52 m



No. 6

No. 46

区域変更・供用開始 L=47.0m

起点 児湯郡西米良村大字上米良字松之尾三八二番一地先

終点 児湯郡西米良村大字上米良字松之尾三八二番一地先

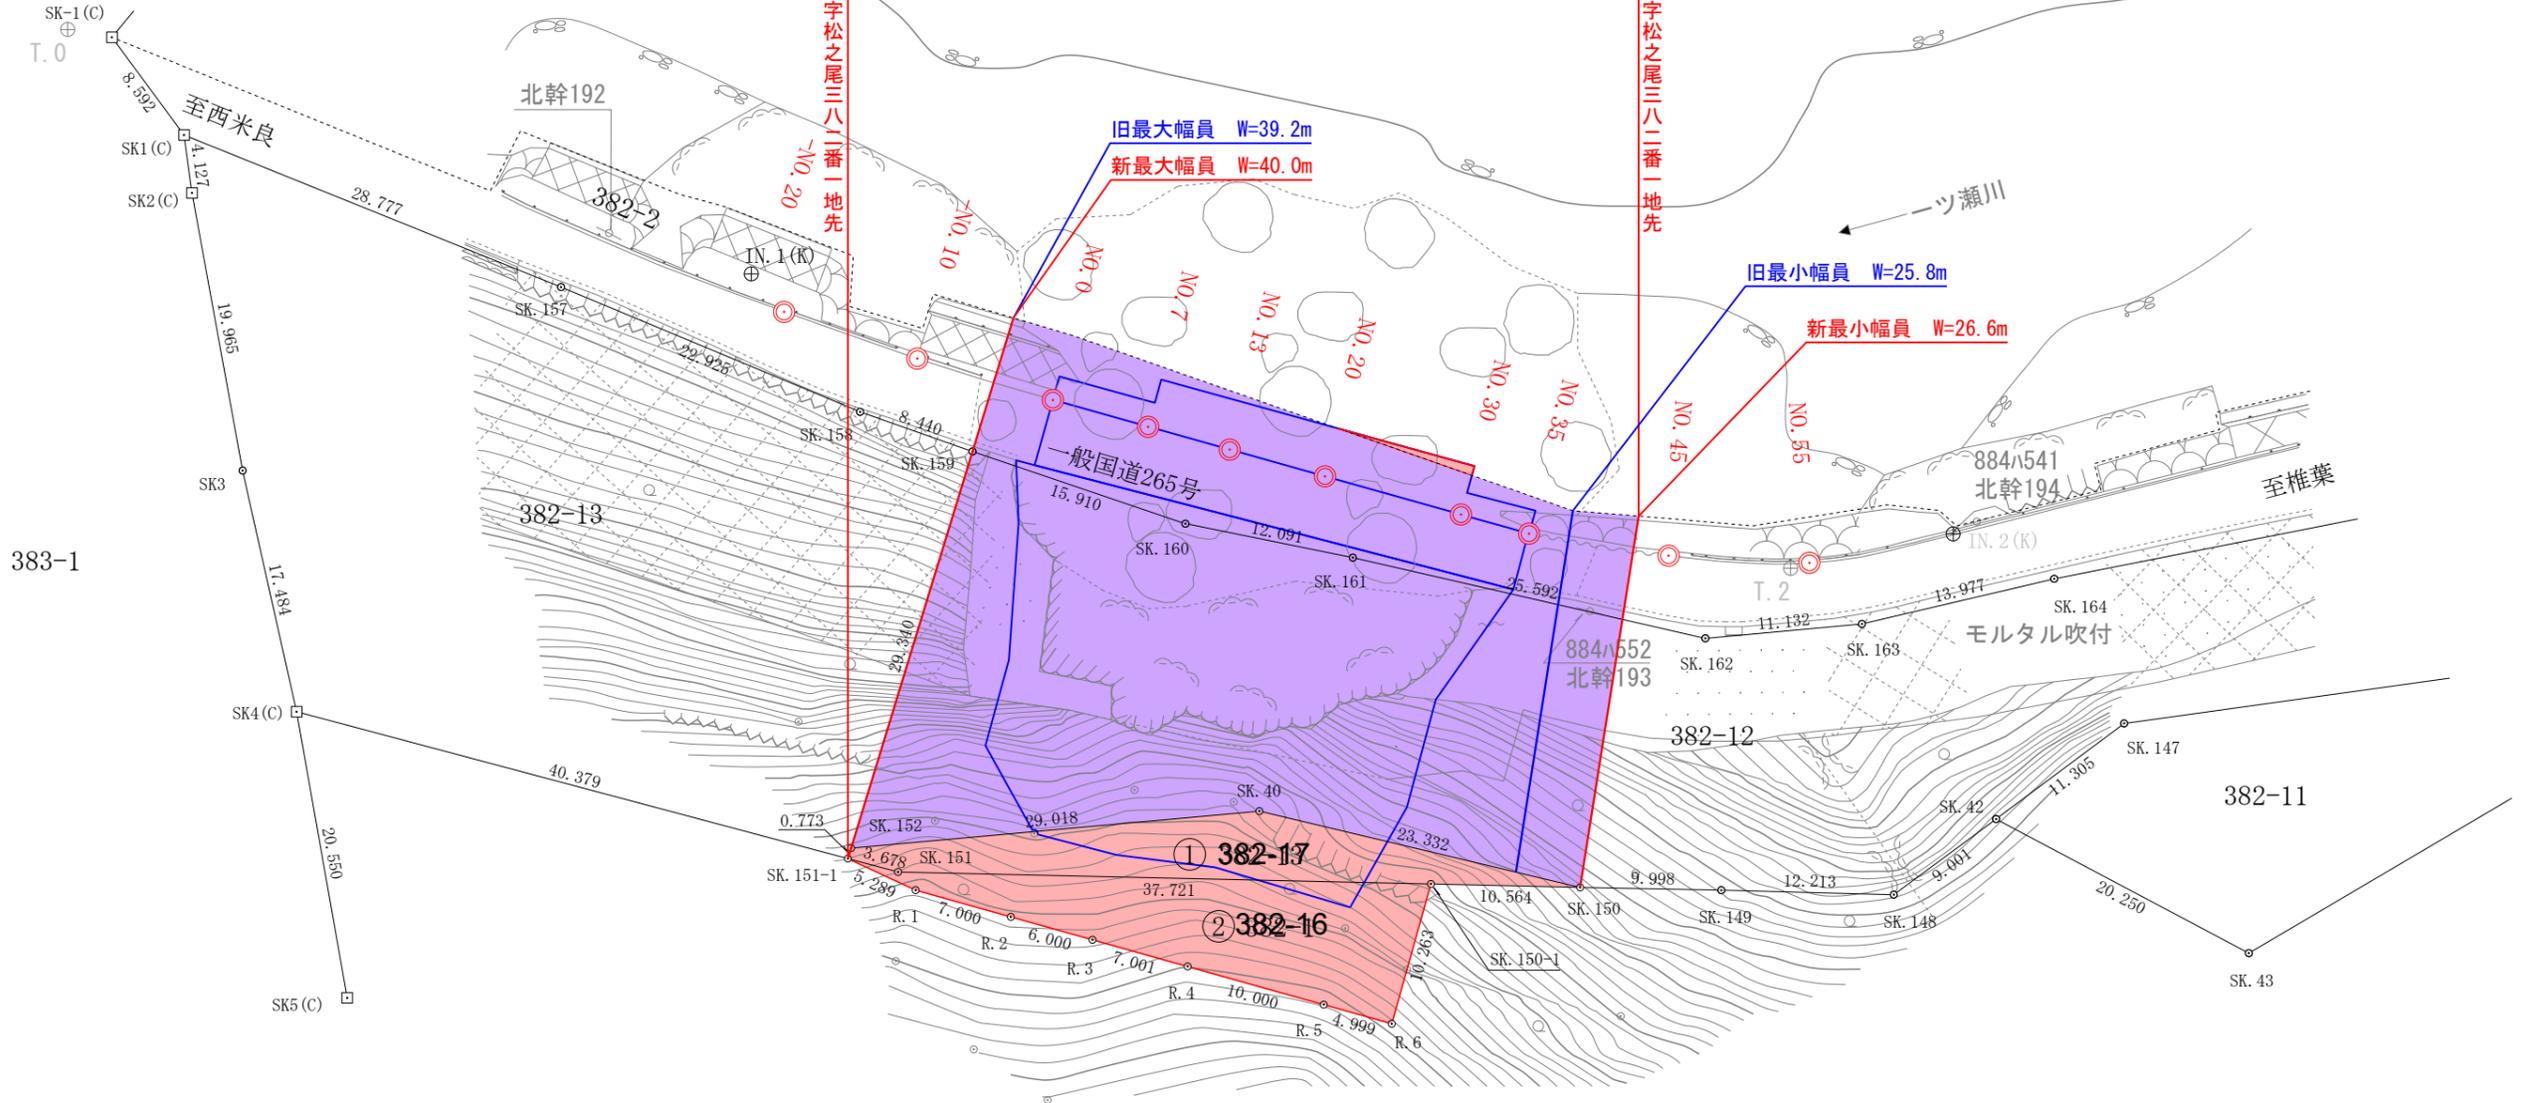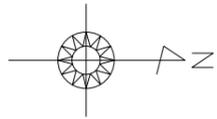

382-1

※筆界標略号 (C) : コンクリート杭 (K) : 金属鉋