

測点番号	区間長	車道巾員	路肩巾員	歩道巾員		緑地帯巾員				待避所巾員	分離帯巾員	全巾員	道路敷巾員	路面種別	設計C B R	舗装年度	改良未改良	改良年度	防護柵延長		側溝延長		備考	
				左	右	帯列	左	帯列	右										左	右	左	右		
0	0.0	6.0	2.4									8.4	9.1											
1	15.7	6.0	0.9									6.9	7.7	As			改			15.2	16.4			延長不明分面積
2	5.5	6.0	1.0									7.0	7.6	"			"			5.3	5.4			延長不明分面積
3	6.3	6.0	1.8									7.8	8.4	"			"			6.4	6.2			
4	32.7	6.0	1.7									7.7	10.8	"			"			33.6	31.6			延長不明分面積
5	10.5	6.0	1.8									7.8	10.9	"			"			10.8	10.2			延長不明分面積
6	6.3	6.0	1.8									7.8	12.5	"			"			6.5	6.1			
7	8.9	6.0	1.8									7.8	15.4	"			"			9.2	8.6			
8	6.1	6.0	1.8									7.8	18.2	As			改			6.1	6.0			延長不明分面積
計	92.0																			93.1	90.5			


延長不明分面積

区間	道路敷部面積 (㎡)			道路部面積 (㎡)		
	左	右	計	左	右	計
0~1	0.1	1.3	1.4	—	—	—
1~2	—	0.2	0.2	—	—	—
3~4	15.8	—	15.8	—	—	—
4~5	—	5.3	5.3	—	—	—
7~8	6.1	—	6.1	—	—	—


測点

測点	X	Y
TA6	47952.477	-103552.675
TC.1	47985.391	-103516.147
TC.2	48031.701	-103497.198
③NO.3	47964.034	-103529.003

唐津市肥前町切木
字山添

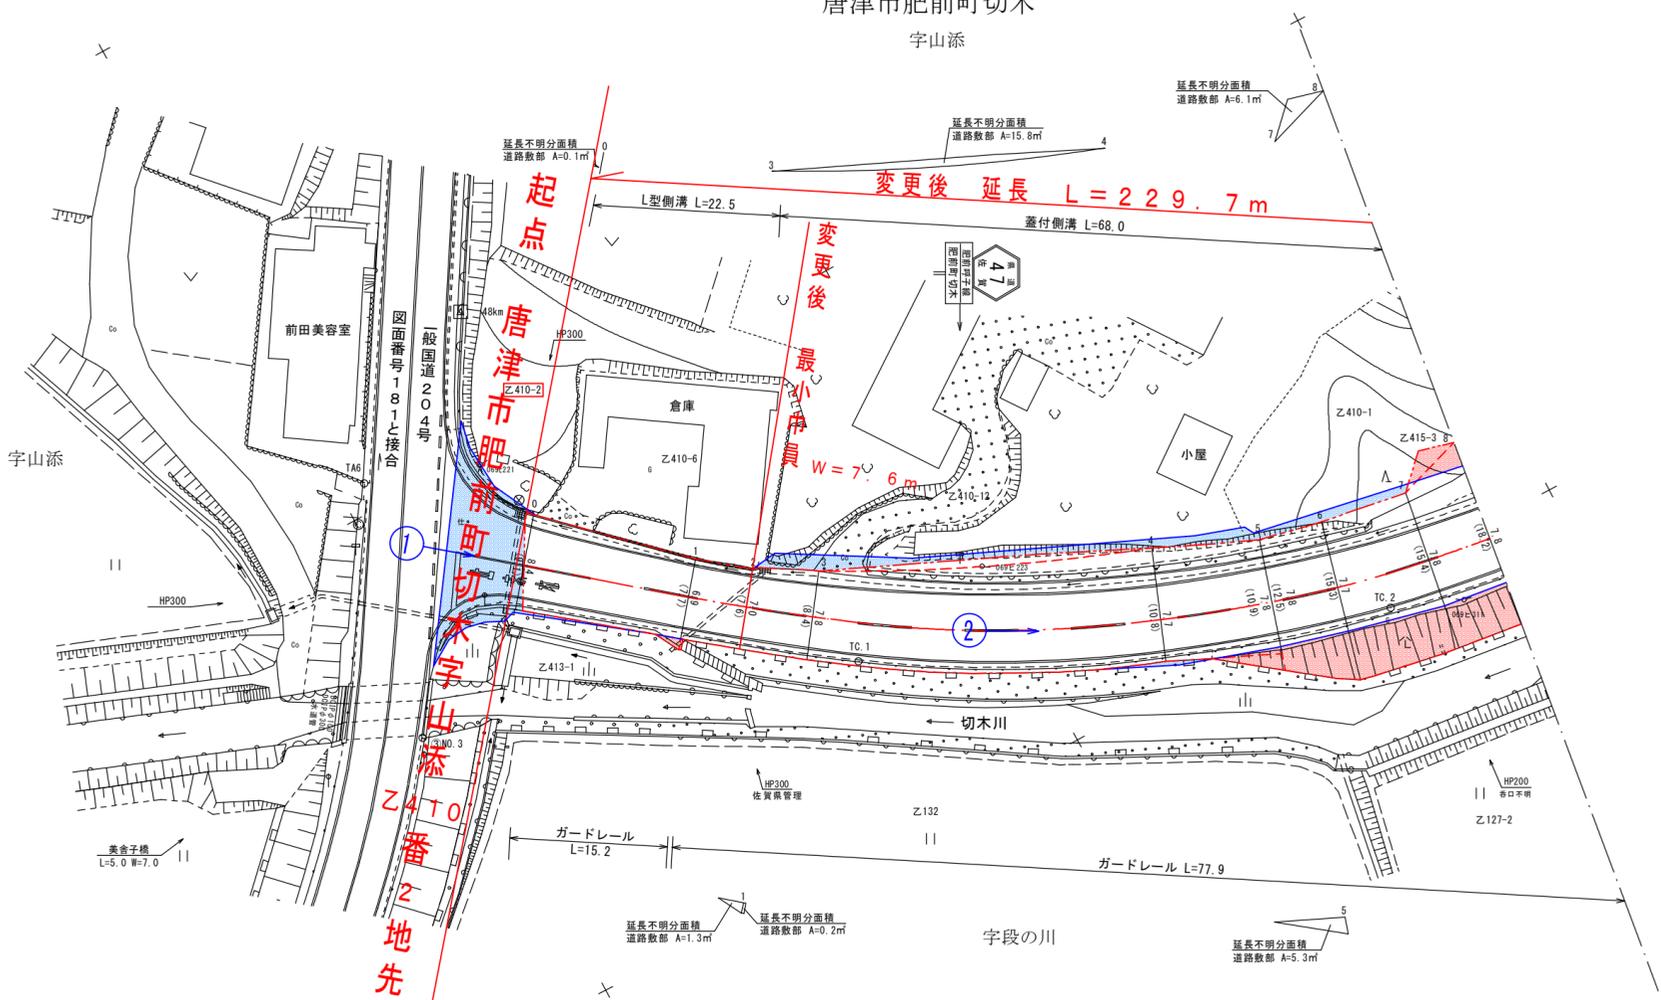

新図

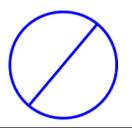

測点番号	NO.0	NO.1	NO.2	NO.3	NO.4	NO.5	NO.6	NO.7	NO.8	
縦断勾配										
曲線半径	R=130.0 CL=77.0									

路線名	主要地方道 肥前呼子線		
図面番号	1	縮尺	1:500
作成年月日	令和7年2月28日		
測量者	株式会社エクセルコンサルタント		
佐賀県唐津土木事務所			


測点番号	区間長	車道巾員	路肩巾員	歩道巾員		緑地帯巾員				待避所巾員	分離帯巾員	全巾員	道路敷巾員	路面種別	設計C B R	舗装年度	改良未改良	改良年度	防護柵延長		側溝延長		備考	
				左	右	帯列	左	帯列	右										左	右	左	右		
0	0.0	6.0	1.8									7.8	18.2											
1	20.8	6.0	2.0									8.0	16.8	As			改		20.9	20.8			延長不明分面積	
2	18.8	6.0	2.0									8.0	15.9	"			"		17.9	19.6			延長不明分面積	
3	12.5	6.0	1.9									7.9	22.8	"			"		11.7	13.1				
4	6.1	6.0	1.9									7.9	20.9	"			"		5.7	6.3			延長不明分面積	
5	26.6	6.0	2.0									8.0	15.5	"			"		25.3	27.8				
6	25.2	6.0	1.7									7.7	13.9	"			"		25.2	25.2				
7	27.0	6.0	1.7									7.7	11.8	As			改		27.0	27.0			延長不明分面積	
計	137.0																		133.7	139.8				

延長不明分面積

区間	道路敷部面積 (㎡)			道路部面積 (㎡)		
	左	右	計	左	右	計
0~1	5.4	—	5.4	—	—	—
1~2	—	11.2	11.2	—	—	—
3~4	2.0	—	2.0	—	—	—
6~7	1.3	—	1.3	—	—	—

測点

測点	X	Y
TC.3	48083.411	-103496.224
TC.4	48117.900	-103461.129

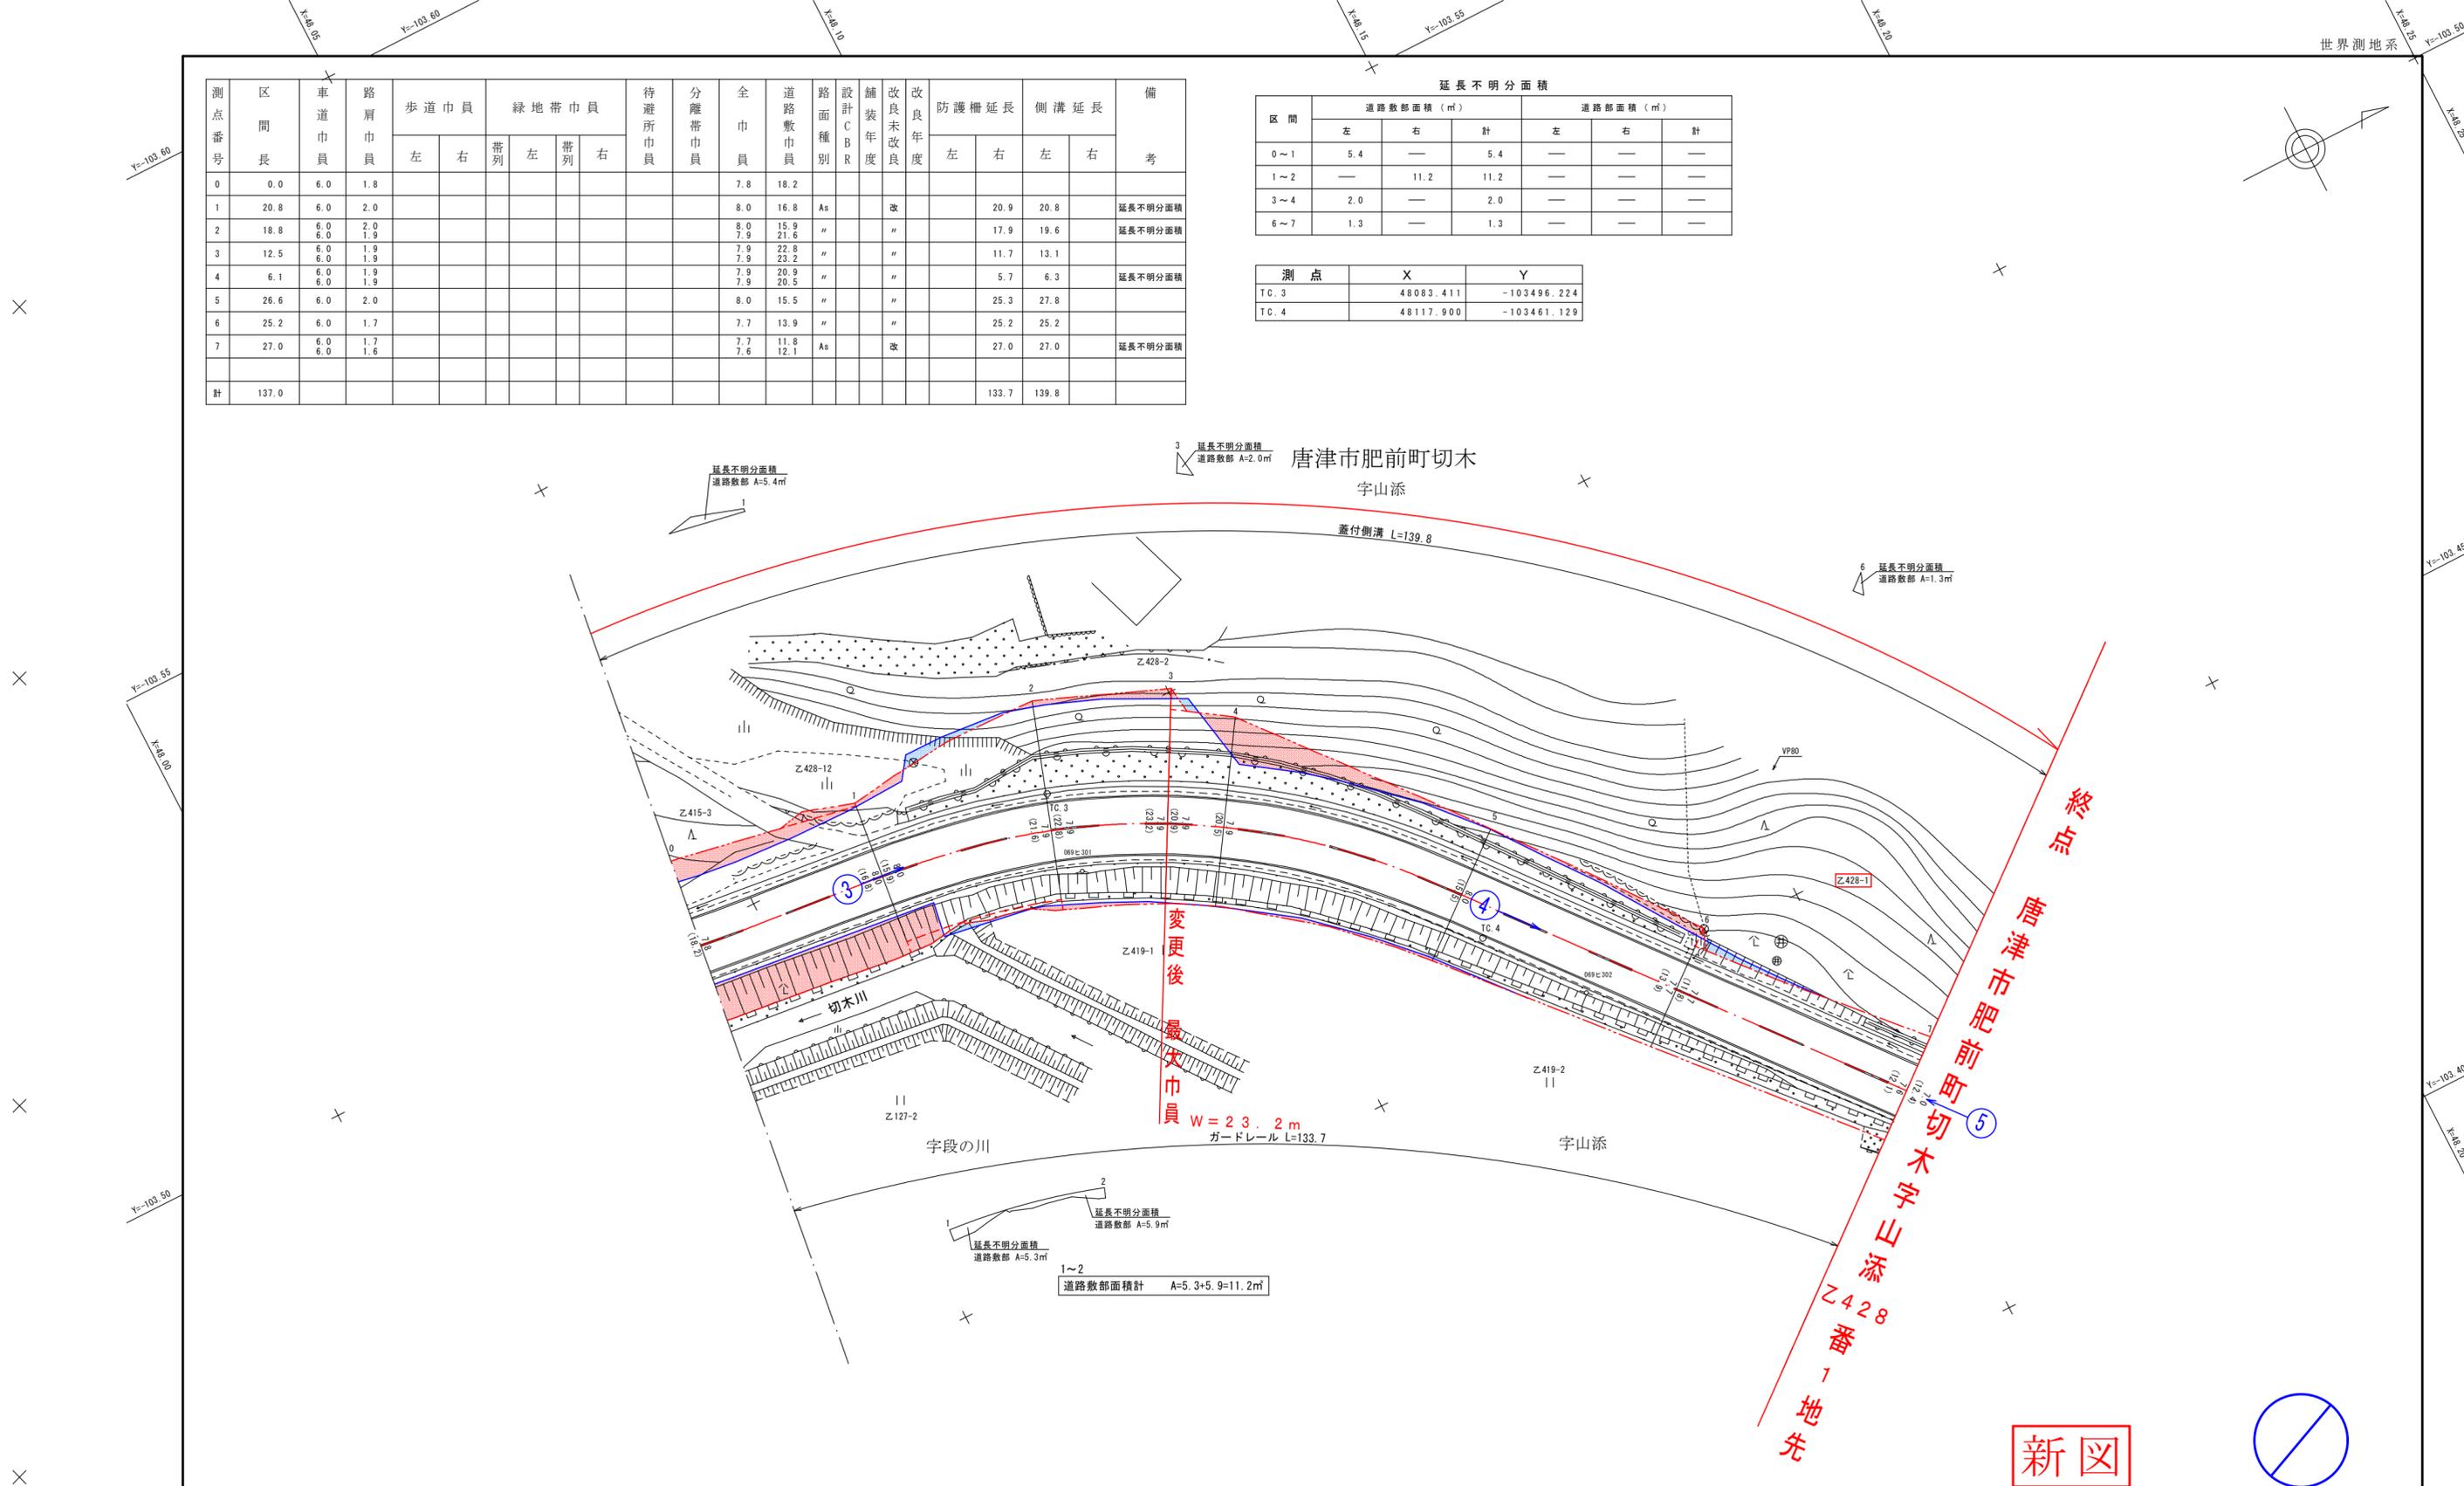

測点番号	NO.0	NO.1	NO.2	NO.3	NO.4	NO.5	NO.6	NO.7
縦断勾配								
曲線半径	R=75.0 CL=63.9							

路線名	主要地方道 肥前呼子線		
図面番号	1-1	縮尺	1:500
作成年月日	令和7年2月28日		
測量者	株式会社エクセルコンサルタント		
佐賀県唐津土木事務所			

新図

