


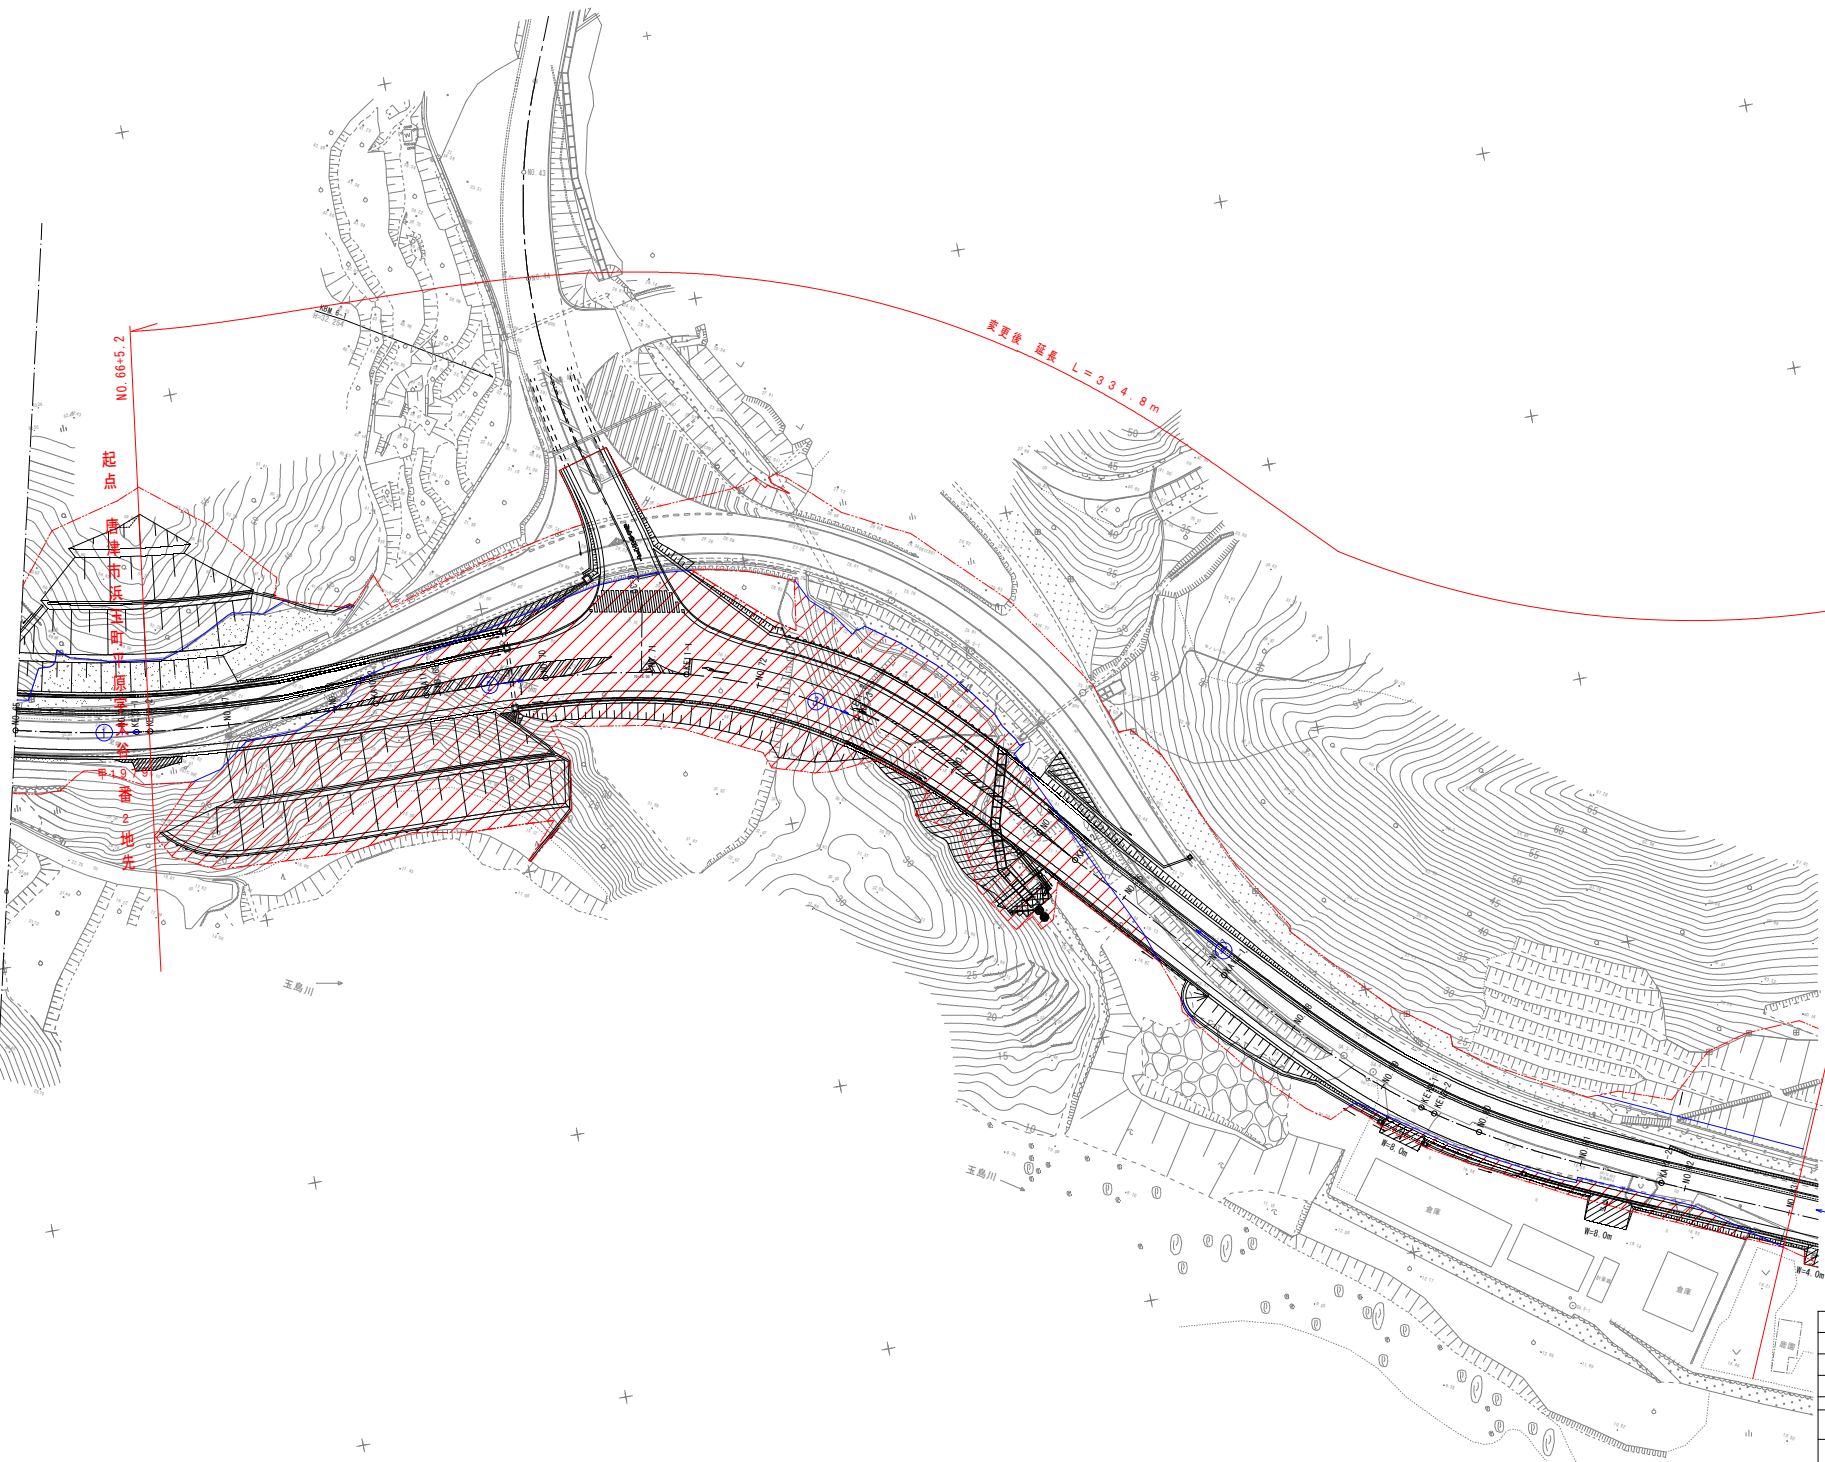

新 凶

工 事 名	国道323号道路整備交付金委託					
図 面 名	計画平面図(2)					
縮 尺	S=1/500		図面番号		葉2内	
製作年月日	平成 年 月 日					
所 長	副所長	課 長	係 長	照 査	担 当	
唐 津 土 木 事 務 所						