

# 供用開始区間

旧延長 L = 134.0m

旧最大幅員 W = 30.6m

旧最小幅員 W = 4.0m

新延長 L = 134.0m

新最大幅員 W = 36.1m


新最小幅員 W = 22.2m

起点


西臼杵郡日之影町大字七折字橋場7150番1地先

終点

西臼杵郡日之影町大字七折字橋場7151番2地先

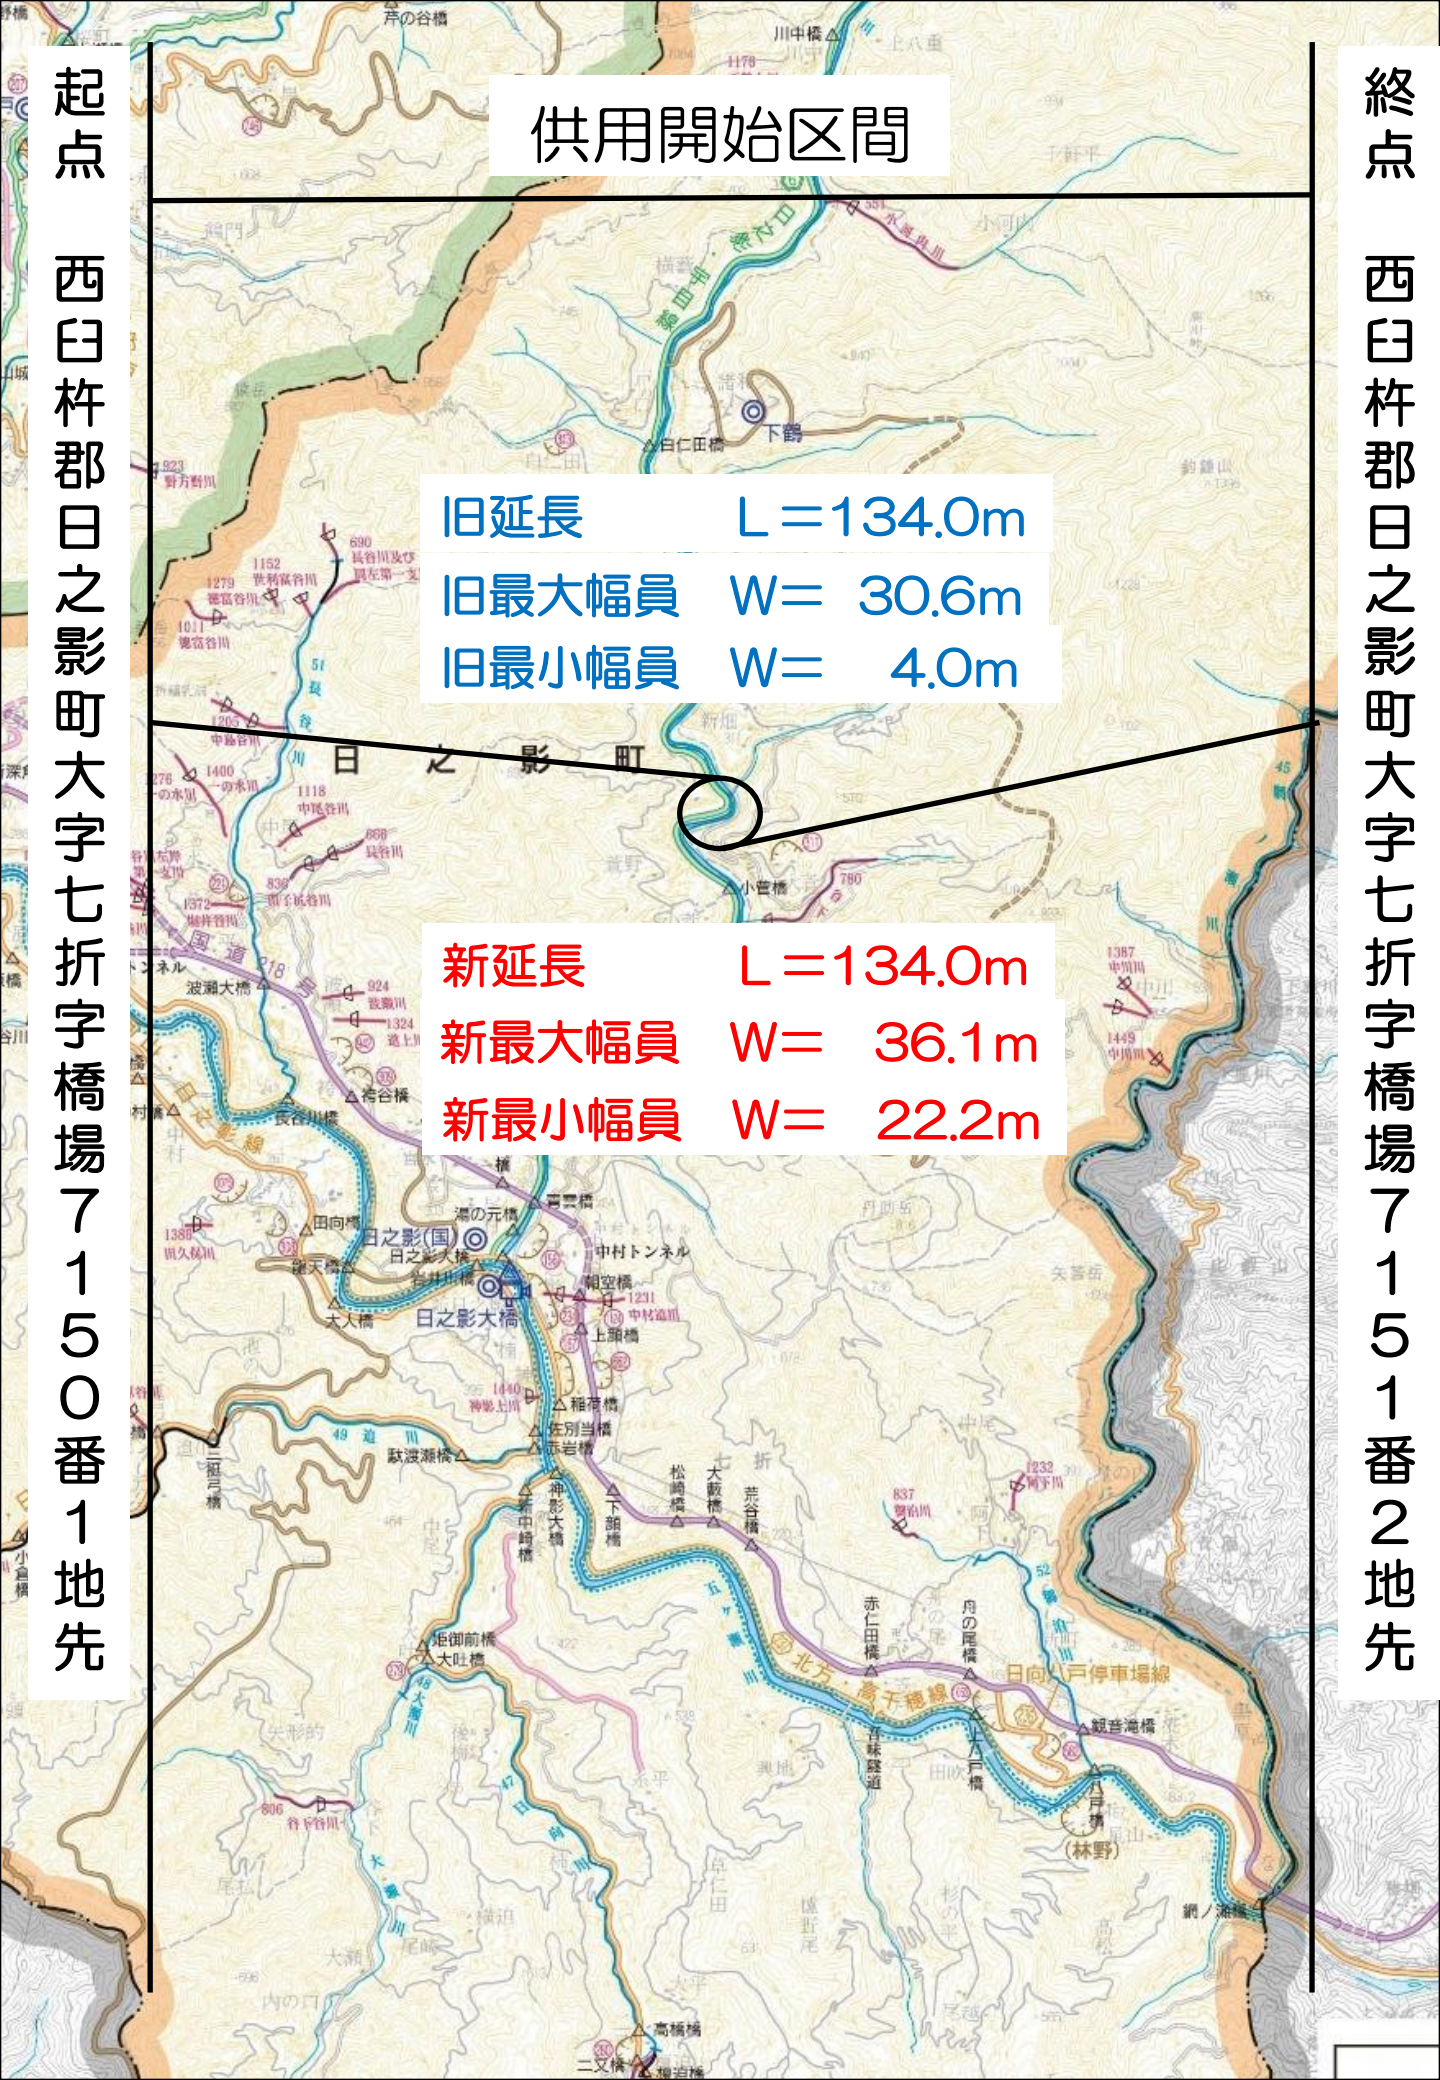

# 供用開始区間 平面図

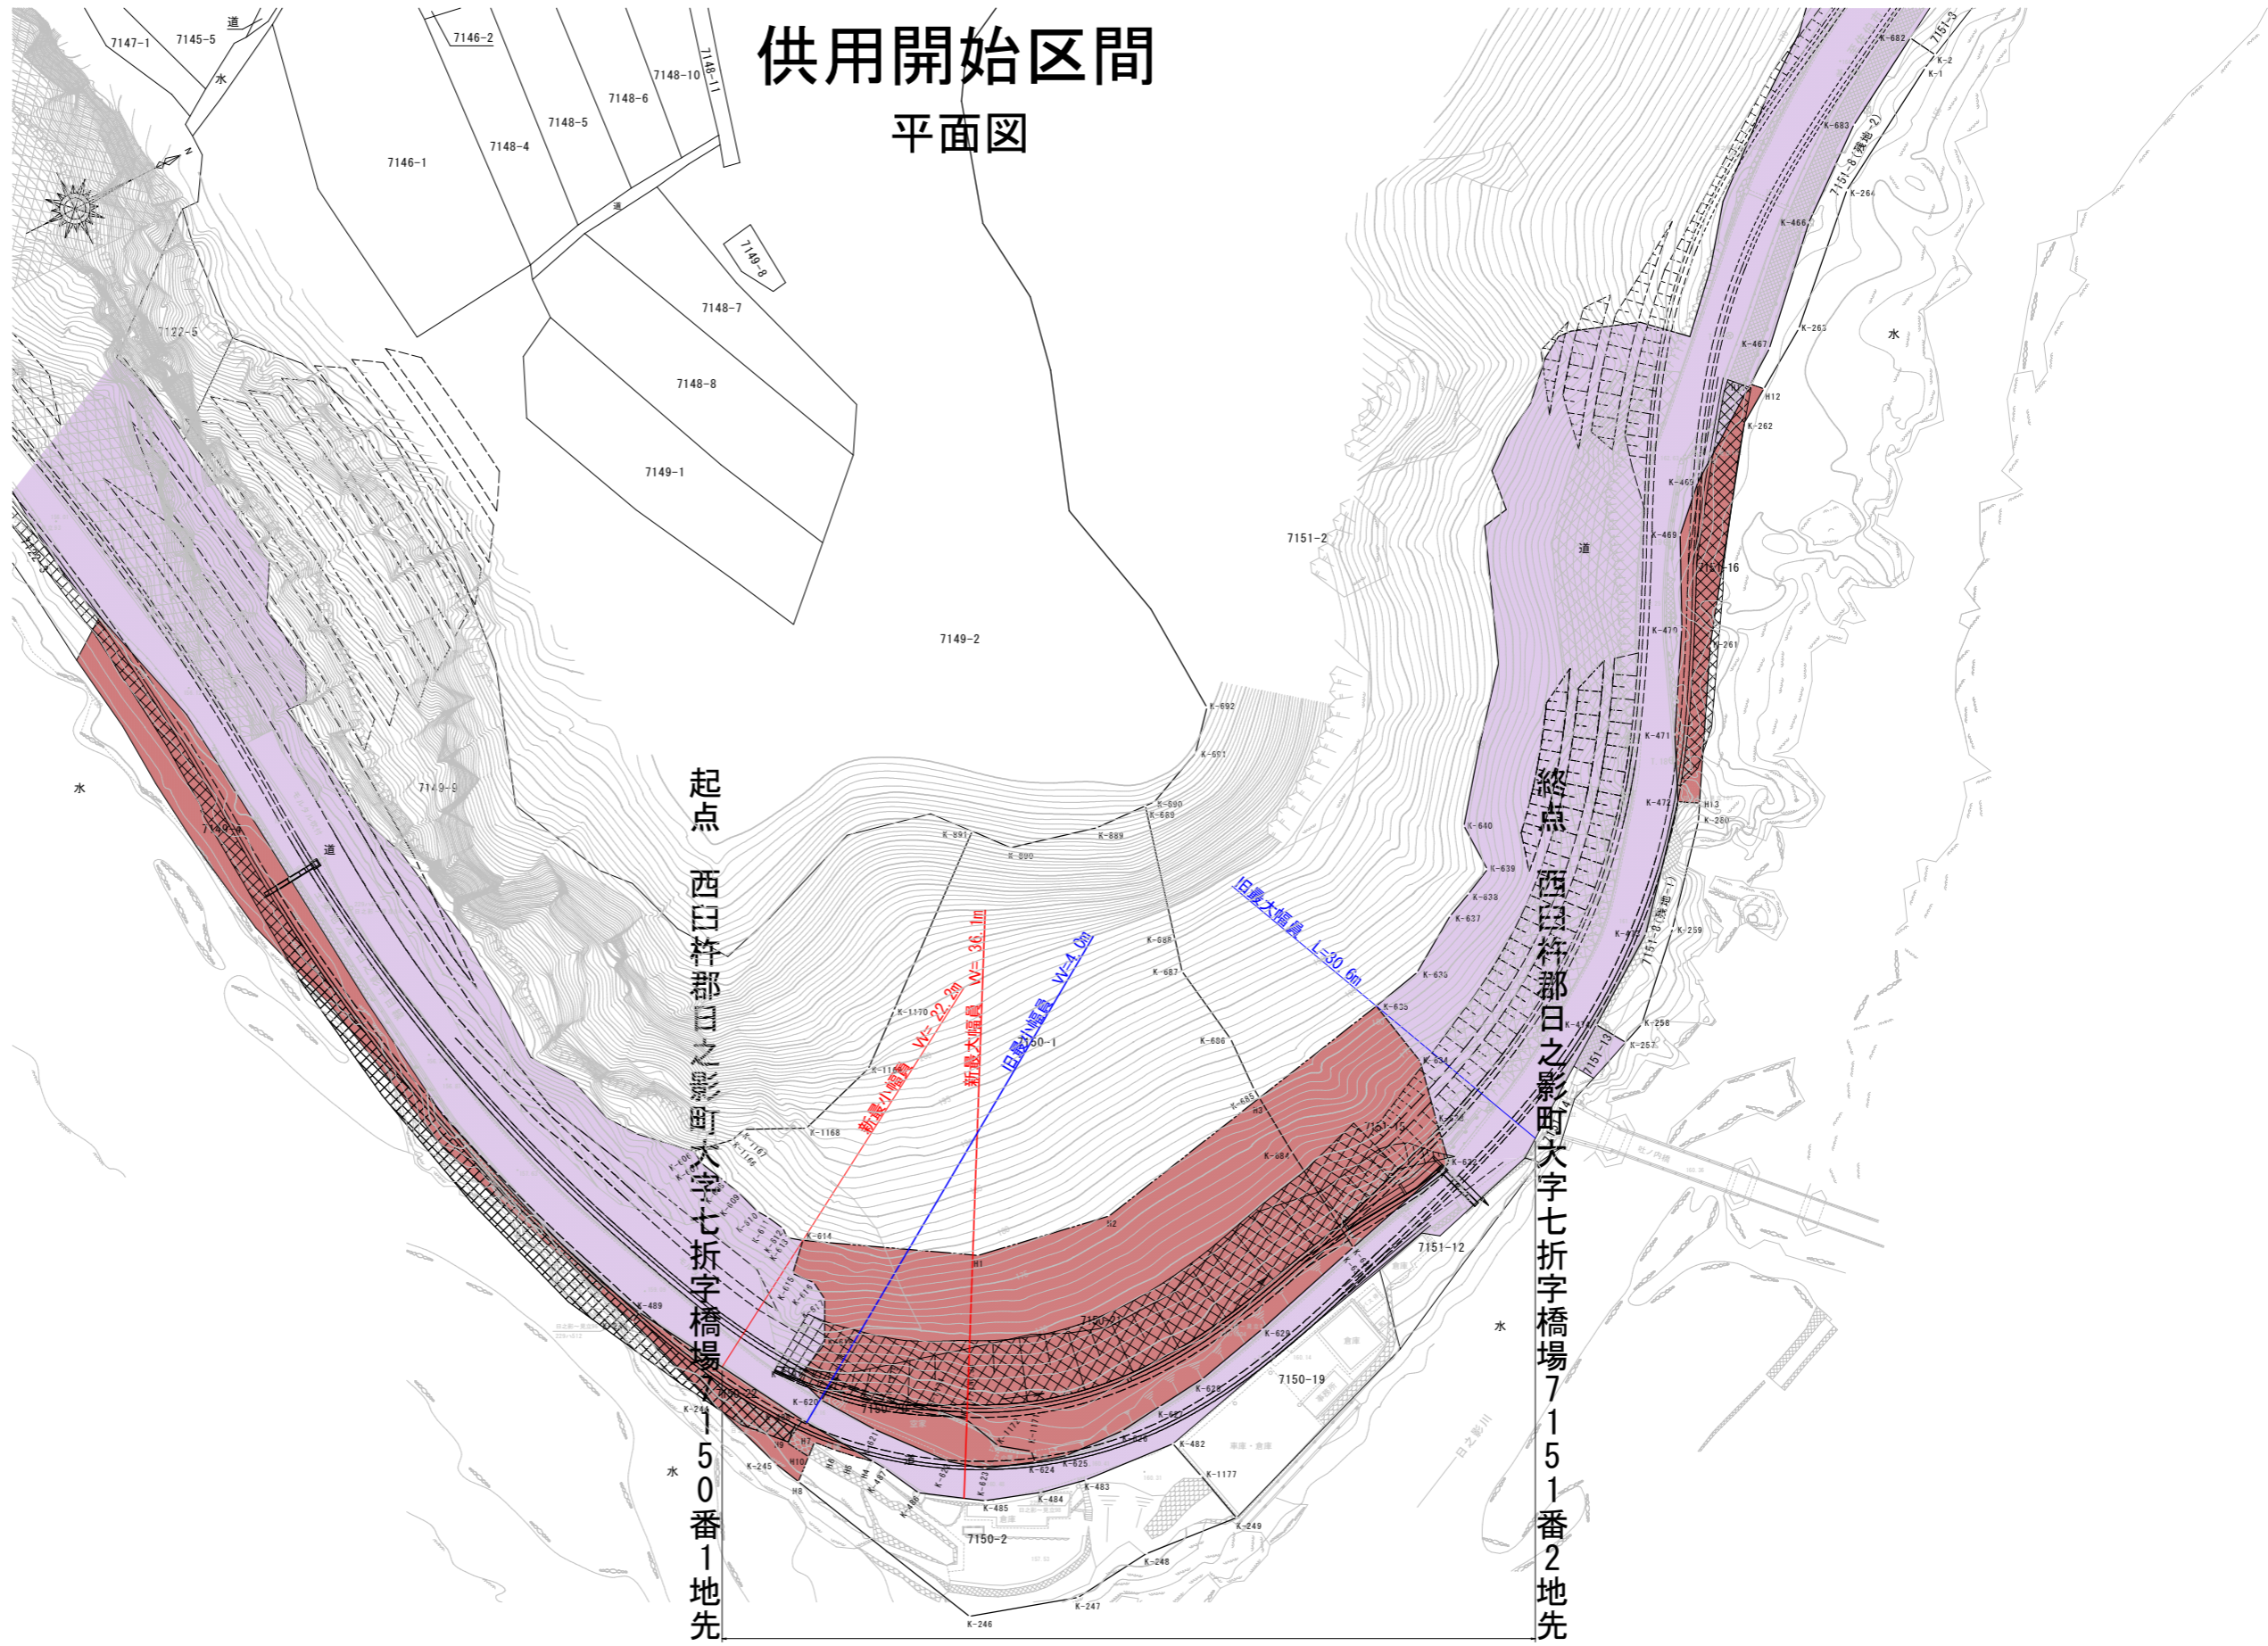

旧延長	L=134.0m	新延長	L=134.0m
旧最大幅員	W=30.6m	新最大幅員	W=36.1m
旧最小幅員	W=4.0m	新最小幅員	W=22.2m