


測点番号	IS間長	車道巾員	路肩巾員		歩道巾員			緑地帯巾員			待避所巾員	分離帯巾員	全巾員	道路敷巾員	路面種別	設計C/B/R	舗装年度	改良年度	防護延長		側溝延長		備考
			左	右	左	右	帯列	左	右	左									右	左	右		
0	0.0	4.0	2.8																				
1	21.9	4.0	1.8										5.8	5.9	A6						22.0	21.9	
2	19.6	4.0	2.1										6.1	6.5	"						19.6	19.7	
3	7.2	4.0	2.4										6.4	6.5	"								延長不明分面積
4	13.2	5.5	2.5										8.0	8.0	"	H6	※				1.9		延長不明分面積
5	12.1	6.0	2.0										8.0	8.0	"	H6	※				5.0	1.4	延長不明分面積
6	40.0	6.0	2.0										8.0	8.9	"	"					40.0	40.0	
7	9.9	6.0	2.3										8.3	8.7	"	"					9.9	9.9	
8	18.0	6.0	2.6										6.8	7.1	"	※					22.2	10.2	延長不明分面積
9	13.7	5.5	1.3										6.8	7.5	"	"					13.7	13.7	
10	17.7	4.0	1.6										5.6	6.2	A6						17.7	17.7	
計	173.3																				152.6	134.5	

延長不明分面積

区間	道路敷面積 (㎡)			道路敷面積 (㎡)		
	左	右	計	左	右	計
2~3	0.3	12.0	12.3	-	12.0	12.0
3~4	9.2	13.1	22.3	-	4.8	4.8
4~5	5.4	29.0	37.4	2.1	34.2	26.3
7~8	41.7	-	41.7	35.6	-	35.6

測点	X	Y
T.1	34495.348	-59694.616
IN.1	34479.872	-59334.978
IN.2	34507.379	-58297.922

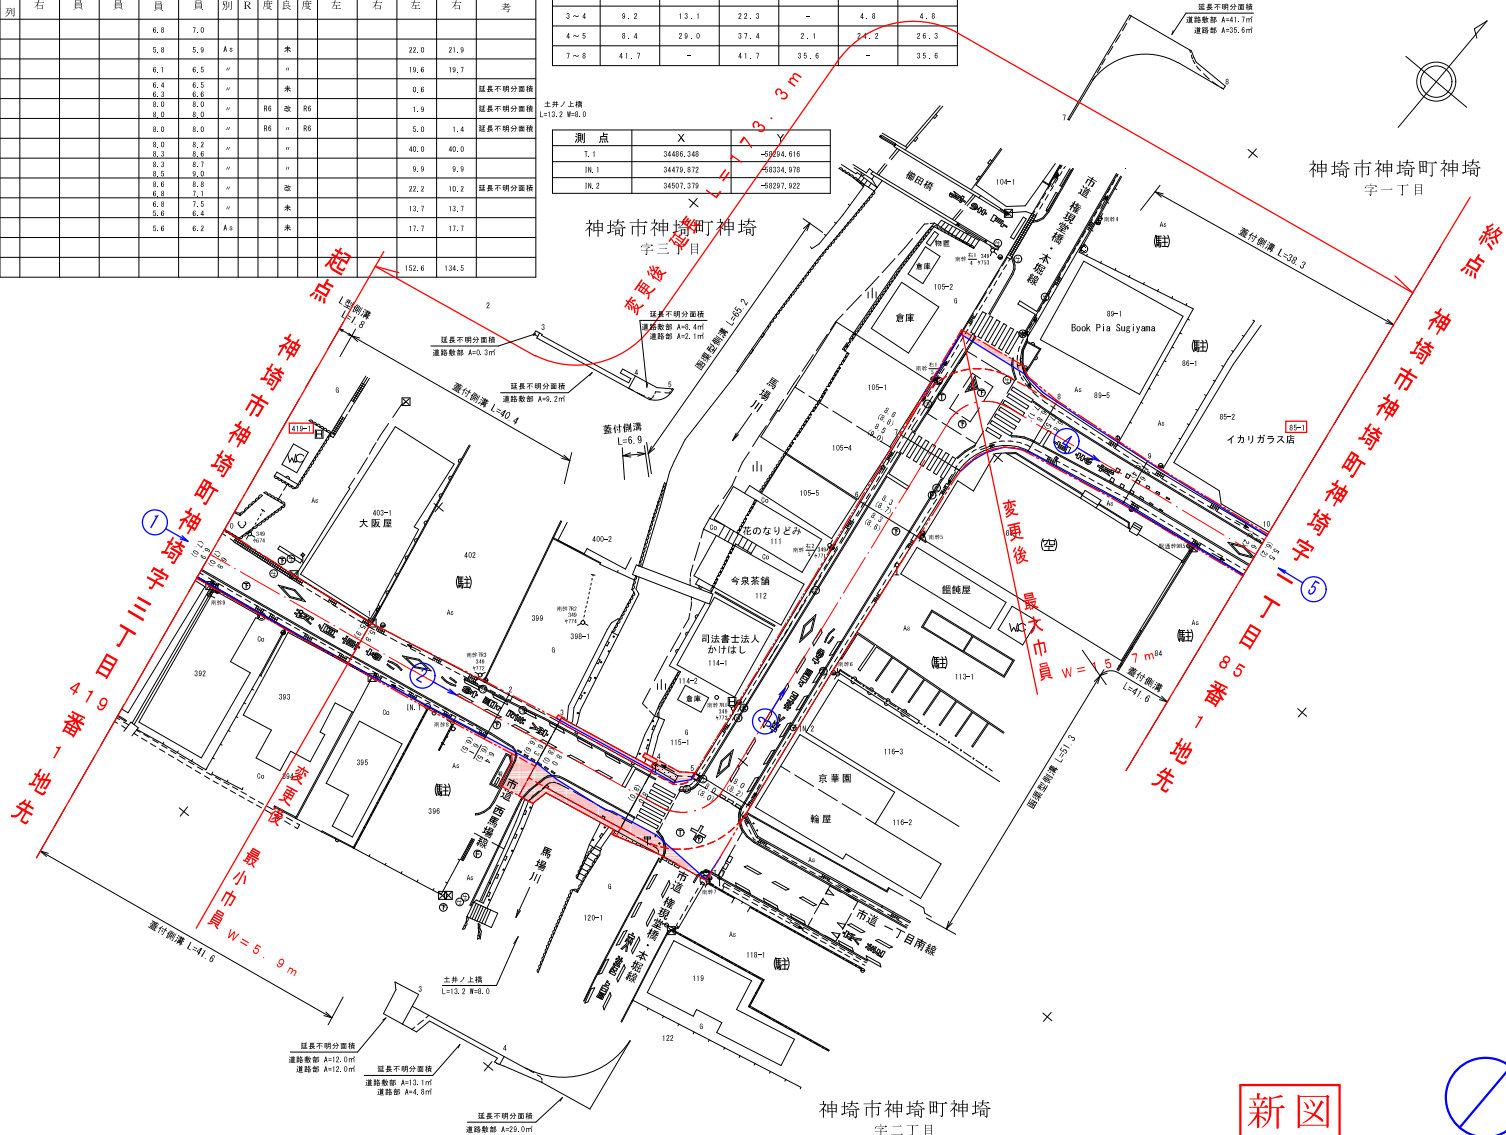

新図



測点番号	NO.0	NO.1	NO.2	NO.3	NO.4	NO.5	NO.6	NO.7	NO.8	NO.9	NO.10
縦断勾配											
曲線半径	R=6.0 CL=9.1										

路線名	主要地方道 佐賀外環状線		
図面番号	41	縮尺	1:500
作成年月日	令和 7年 7月 30日		
測量者	シマウチエンジニアリング株式会社		
佐賀県東部土木事務所			