


測点番号	区間長	車道巾員	路肩巾員	歩道巾員		緑地帯巾員			待避所巾員	分離帯巾員	全巾員	道路敷巾員	路面種別	設計C/R	舗装年度	改良未改良	改良年度	防護柵延長		側溝延長		備考
				左	右	帯列	左	帯列										右	左	右	左	
0	0.0	4.0	1.3							5.3	6.7	As										
1	5.1	4.0	1.3							5.3	6.6	"					5.2			5.1		
2	1.7	4.0	1.3							5.3	5.7	"					1.7			1.7		
3	9.2	4.0	1.6							5.6	5.9	"					9.2			9.2		
4	16.1	4.0	1.1							5.1	5.5	"					15.4					
5	7.8	4.0	4.7							8.7	9.0	"					6.9					
6	2.8	4.0	3.3							7.3	7.5	"					2.6			3.6		延長不明分
7	10.6	4.0	2.7							6.7	7.0	"					9.4			11.8		延長不明分
8	10.2	4.0	2.7							6.7	7.0	"					6.6			11.3		延長不明分
9	41.3	4.0	1.0							5.0	5.6	As					24.5			18.0		延長不明分
計	104.7																81.5			60.7		

延長不明分面積 (座標計算により算出)

区間	道路部面積			道路敷部面積		
	左	右	計	左	右	計
5~6					4.3 m ²	4.3 m ²
6~7					22.1 m ²	22.1 m ²
7~8					61.4 m ²	61.4 m ²
8~9					425.5 m ²	425.5 m ²

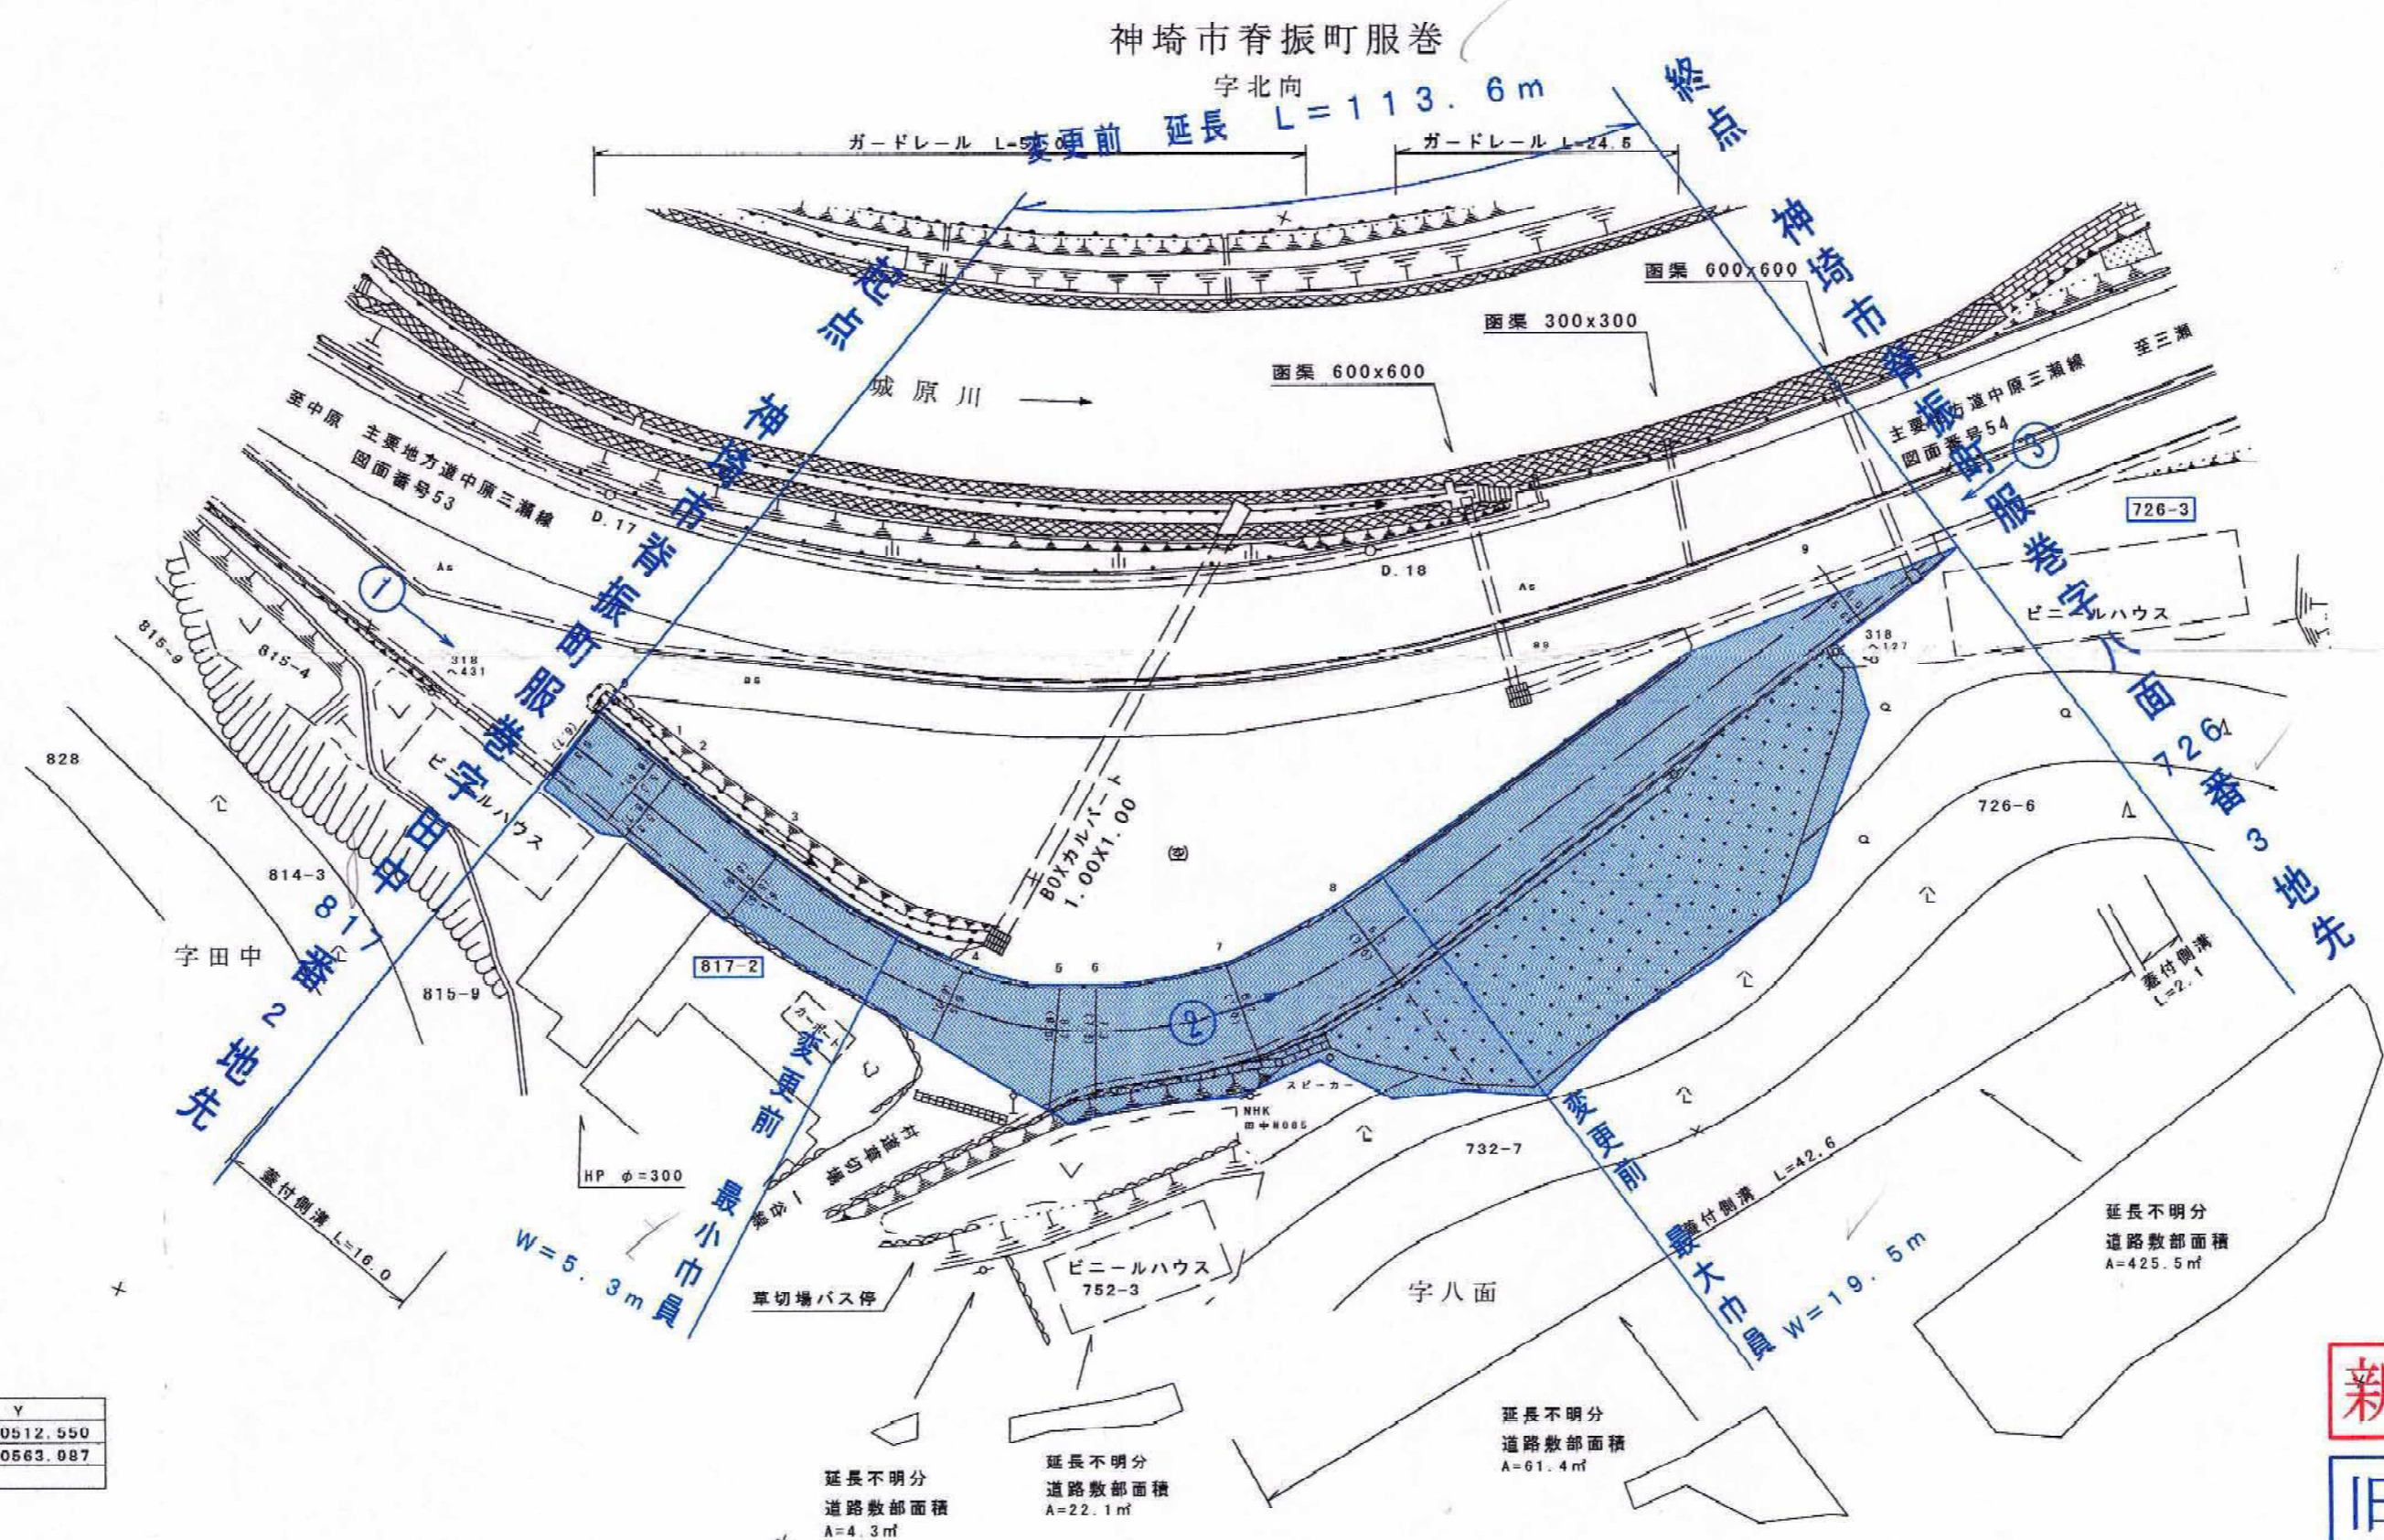

座標一覧表

測点	X	Y
D.17	45685.182	-60512.550
D.18	45669.765	-60563.087

新図
旧図



測点番号	NO.0	NO.1	NO.2	NO.3	NO.4	NO.5	NO.6	NO.7	NO.8	NO.9
縦断勾配										
曲線半径										

路線名	主要地方道中原三瀬線		
図面番号	900	縮尺	1:500
作成年月日	平成19年 3月 9日		
測量者	(財)佐賀県土木建築技術協会		
佐賀県神埼土木事務所			